

# PC1 - Plans de situation du terrain

**Demande de Permis de Construire**  
Centrale Photovoltaïque  
de Fondville

**Contenu**

- Localisation générale du projet
- Vue aérienne
- Plan cadastral du foncier concerné par le projet

**Architecte**  
Georges NOWATZKI  
Architecte DPLG

**edf**  
énergies nouvelles  
EDF EN FRANCE  
Agence de Béziers  
35 Bd de Verdun - Quai Ouest  
34500 - Béziers

**PC1** 19

**Demande de Permis de Construire**  
**Centrale Photovoltaïque**  
 de Fendillé

Localisation générale  
 du projet

**Légende**




Localisation de la  
 Centrale Photovoltaïque




20

**PC1**

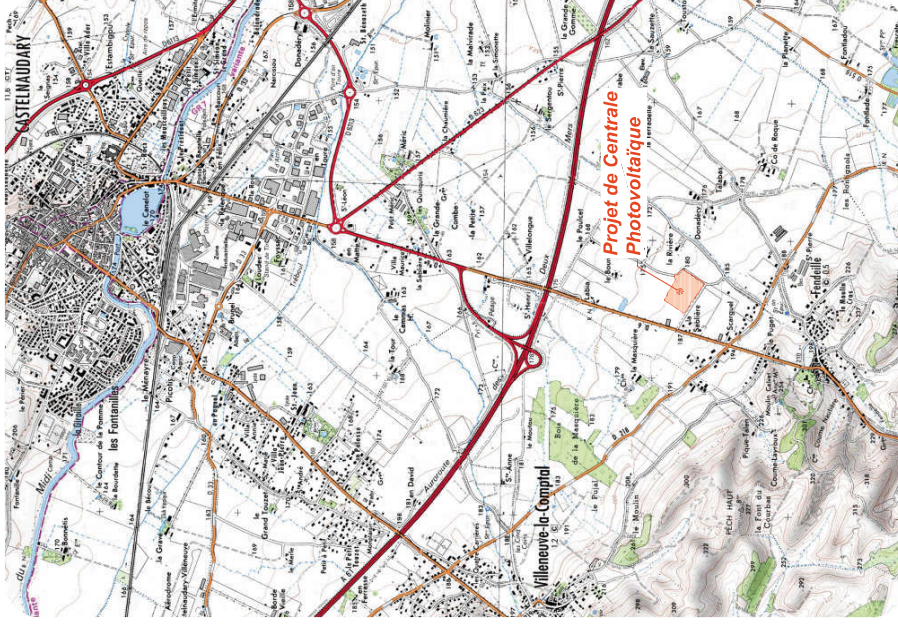

Echelle 1/25000

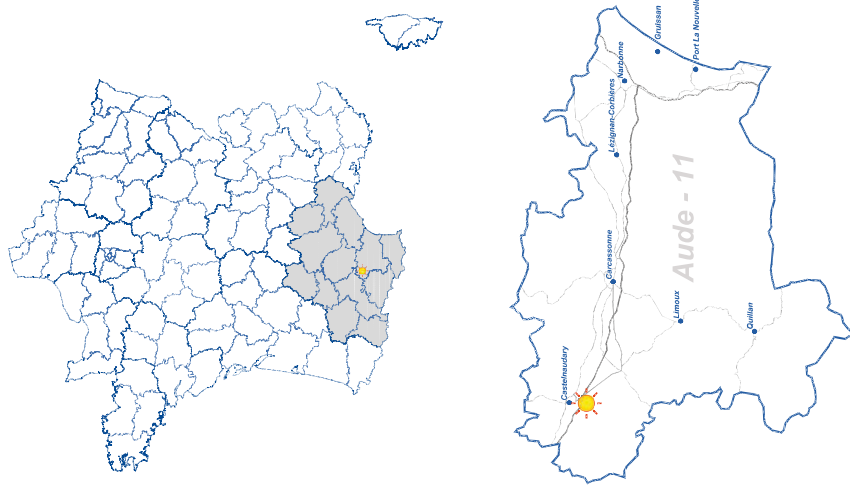


Demande de Permis de Construire  
Centrale Photovoltaïque  
de Fendelle

Vue aérienne

**Légende**

- Localisation de la Centrale Photovoltaïque
- Limite communale

Echelle 1/5000

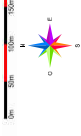


Architecte  
Georgina NOWATZKA  
Architecte DPLG



edf  
energies nouvelles  
EDF EN FRANCE  
Agence de Béziers  
35 Bd de Verdun - Quai Ouest  
34500 - Béziers




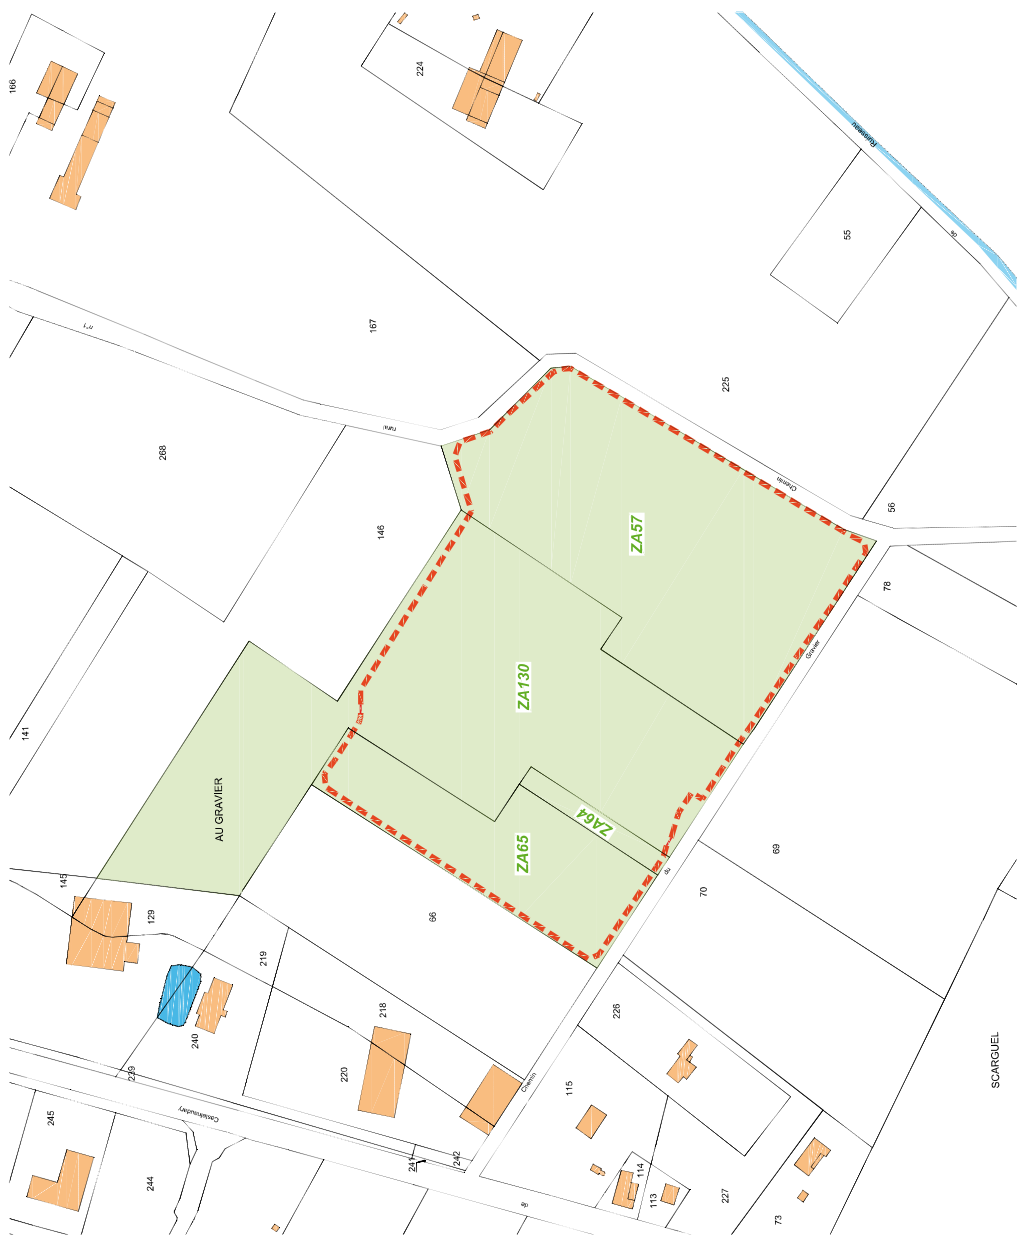

**Demande de Permis de Construire**  
**Centrale Photovoltaïque**  
**de Fendillé**

**Plan cadastral du foncier**  
**concerné par le projet**

- Légende**
-  Foncier concerné par la Centrale Photovoltaïque
  -  159 Numéros parcelaires
  -  Limites parcelaires
  -  Bâtiments existants
  -  Maire
  -  Localisation de la Centrale Photovoltaïque

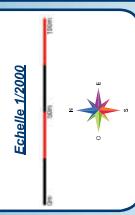


 







# PC2 - Plans de masse des constructions

<p><b>Demande de Permis de Construire</b> <b>Centrale Photovoltaïque</b> <b>de Fandolle</b></p> <p><b>Contenu</b></p> <ul style="list-style-type: none"><li>- Plan de masse général du projet Etat Existant</li><li>- Plan de masse général du projet Etat projeté</li><li>- Plan de masse du poste de livraison et du poste de conversion</li><li>- Plan de masse du projet en limite Nord-Ouest</li><li>- Plan de masse du projet en limite Nord-Est</li><li>- Plan de masse du projet en limite Sud-Est</li><li>- Plan de masse du projet en limite Sud-Ouest</li></ul>	<p><b>Architecte</b> Georgie NOWATZKA  Architecte DPLG</p>	<p> <b>edf</b> énergies nouvelles <b>EDF EN FRANCE</b> Agence de Béziers 35 Bd de Verdun - Quai Ouest 34500 - Béziers</p>
--	--	--


**Demande de Permis de Construire**  
**Centrale Photovoltaïque**  
**de Fendelle**

Plan de masse  
 général du projet  
 Etat Existant

**Légende**

-  Foncier concerné par la Centrale Photovoltaïque
-  Numéros parcelaires
-  Limites parcelaires
-  Bâtiments existants
-  Courbes de niveau
-  Altitudes NGF du terrain
-  Localisation de la Centrale Photovoltaïque
-  Végétation existante
-  Fossés

Echelle : 1/1250

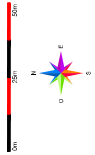

24

PC2

