


# Pièces complémentaires PC2-3, PC2-4, PC2-5, PC2-6 (7 exemplaires)

 <b>O'MEGA 2</b> AKUO SOLAR	Projet photovoltaïque O'MEGA 2 – Département de l'Aude – Commune de Raissac d'Aude – Permis de construire		
	<b>O'MEGA 2 (Groupe Akuo Energy)</b> 140 avenue des Champs Elysées – 75 008 PARIS RCS Roubaix- Tourcoing 532 654 514	Phase PC  Indice :	Novembre 2015

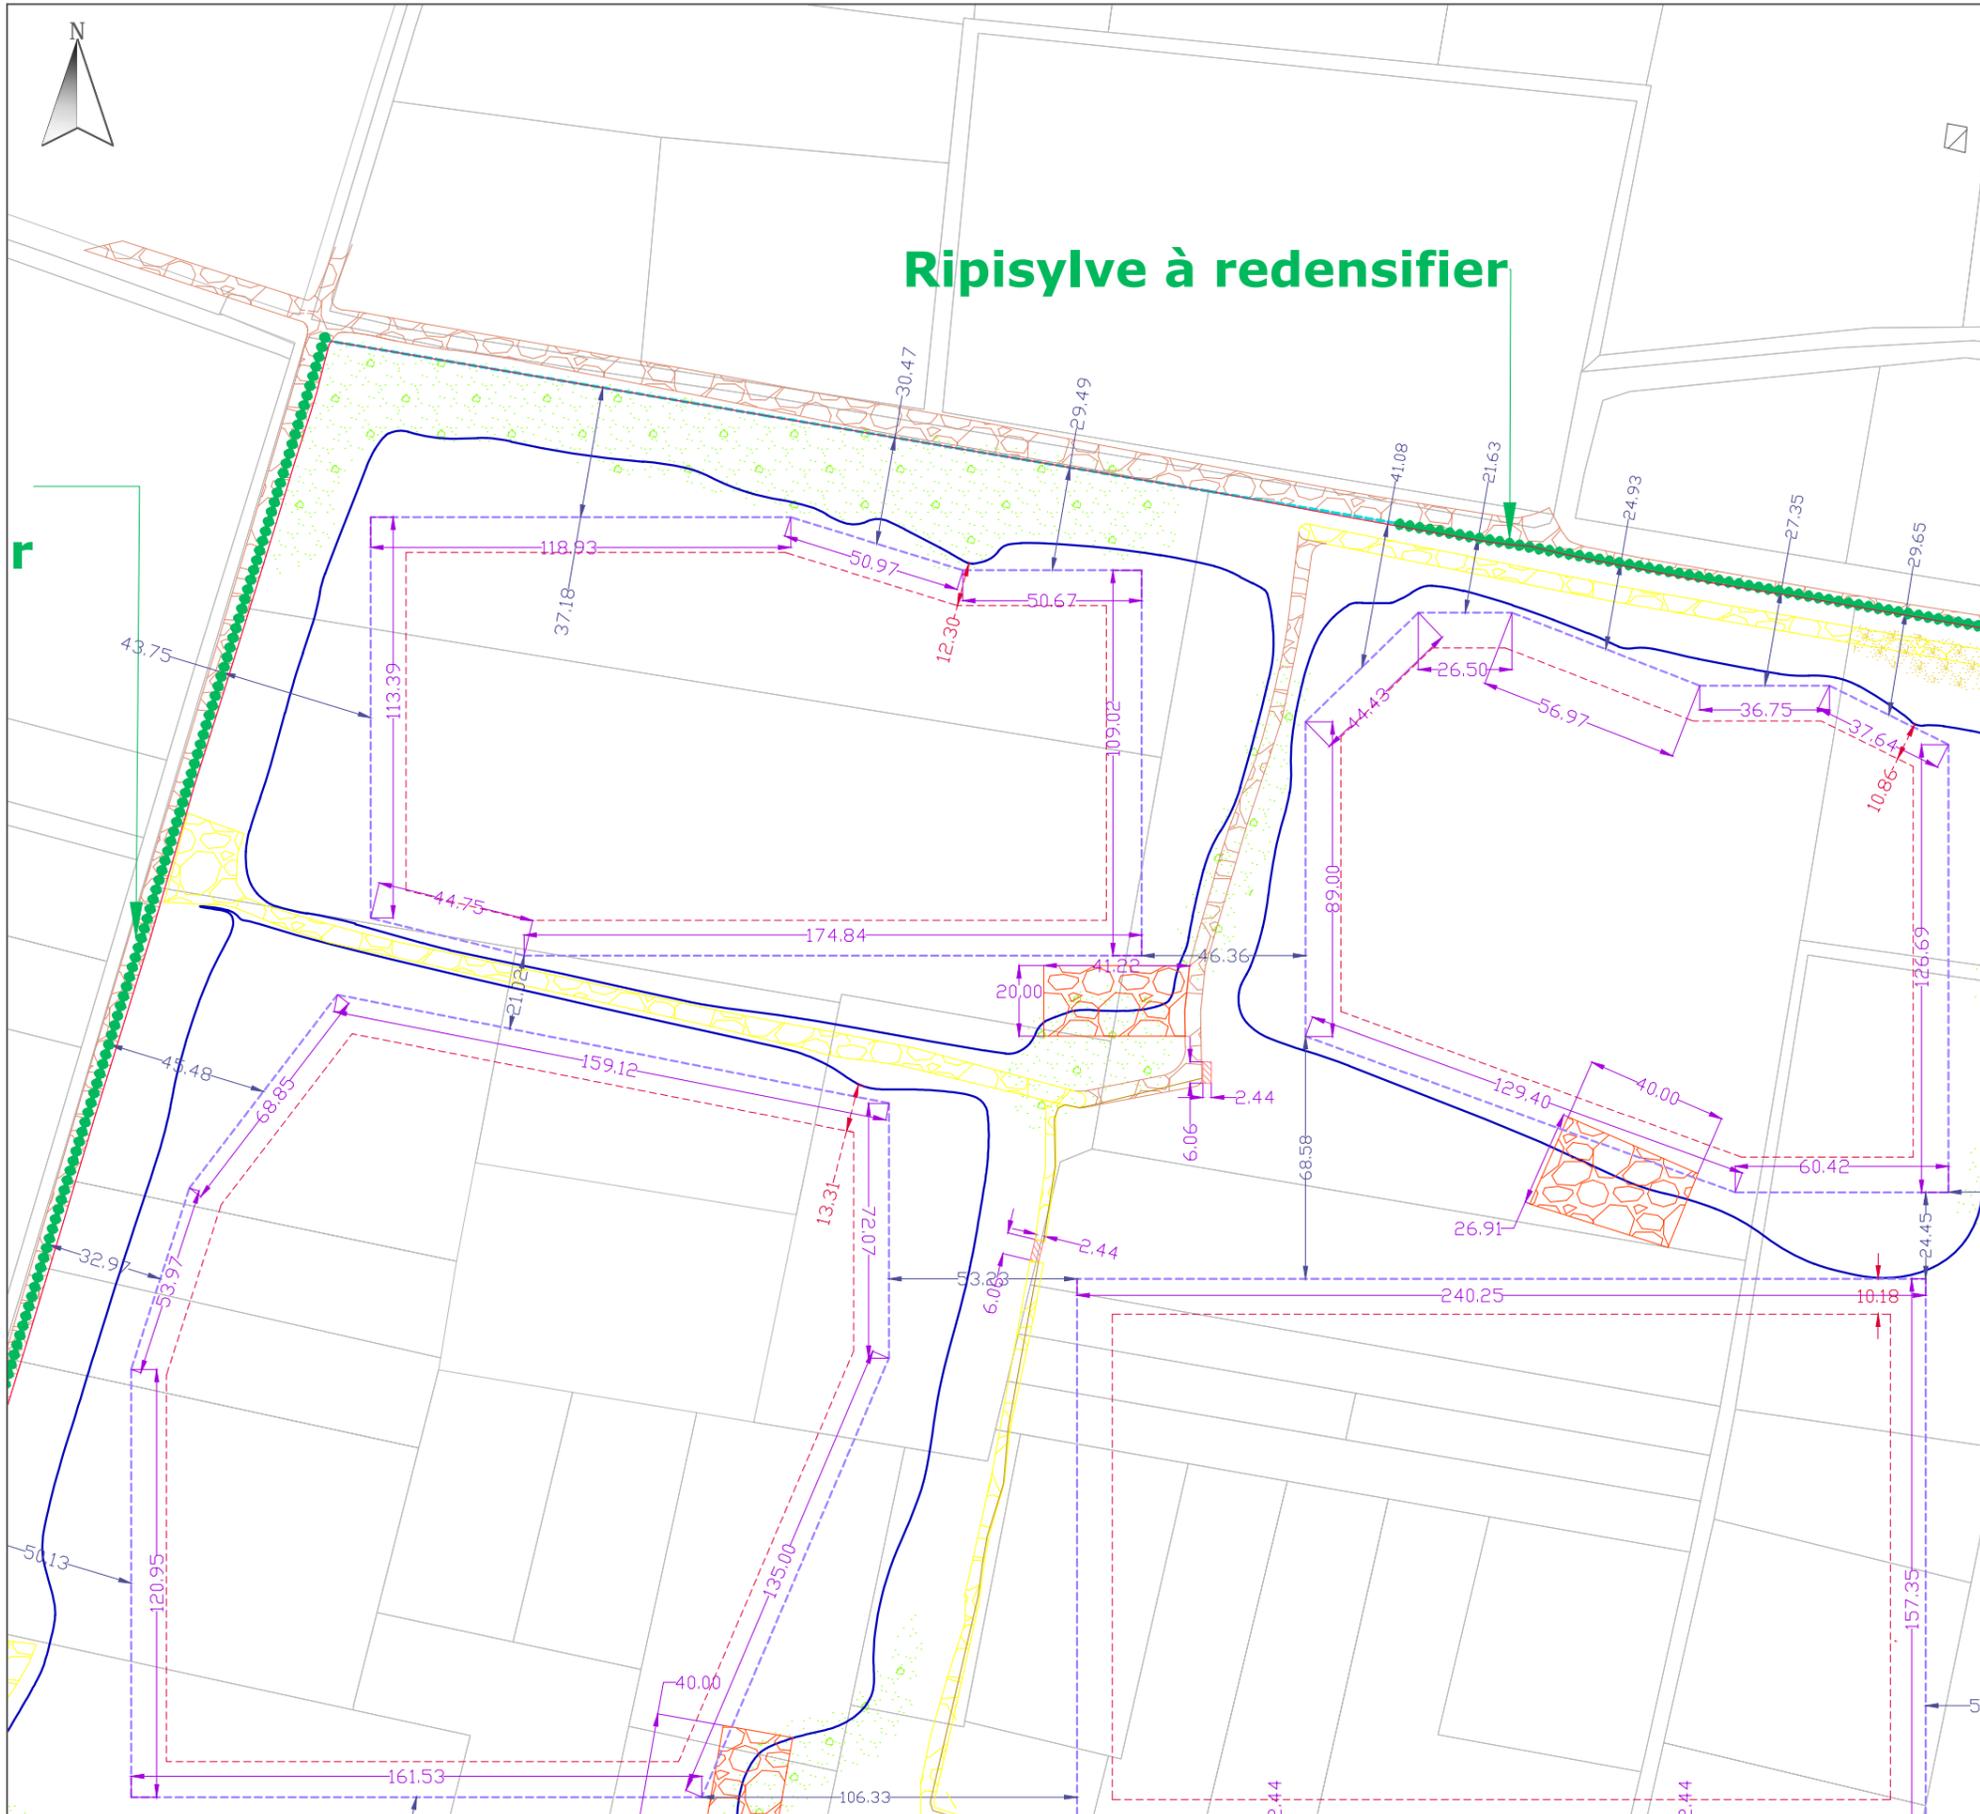

**Ripisylve à redensifier**

O'MEGA 2

Annexe à la demande de permis de construire  
PC2 - Plan masse

Projet de centrale solaire au sol et sur l'eau  
Carrières de la Plaine, 11200 Raissac d'Aude, Aude, France

Légende :

-  Emprise foncière
-  Emprise en eau
-  Cadastre
-  Emprise solaire
-  Aire de déplacement potentiel des îlots
-  Poste onduleurs-transformateur
-  Poste de livraison
-  Bâti existant
-  Accès existant
-  Accès à créer
-  Plage de mise à l'eau
-  Clôture (dont  anti-embâcles)
-  Lignes AC (des transformateurs au point d'injection)
-  Végétation  Végétation à recréer / redensifier


CONFIDENTIEL



Echelle : 1:2000

Layout: A3



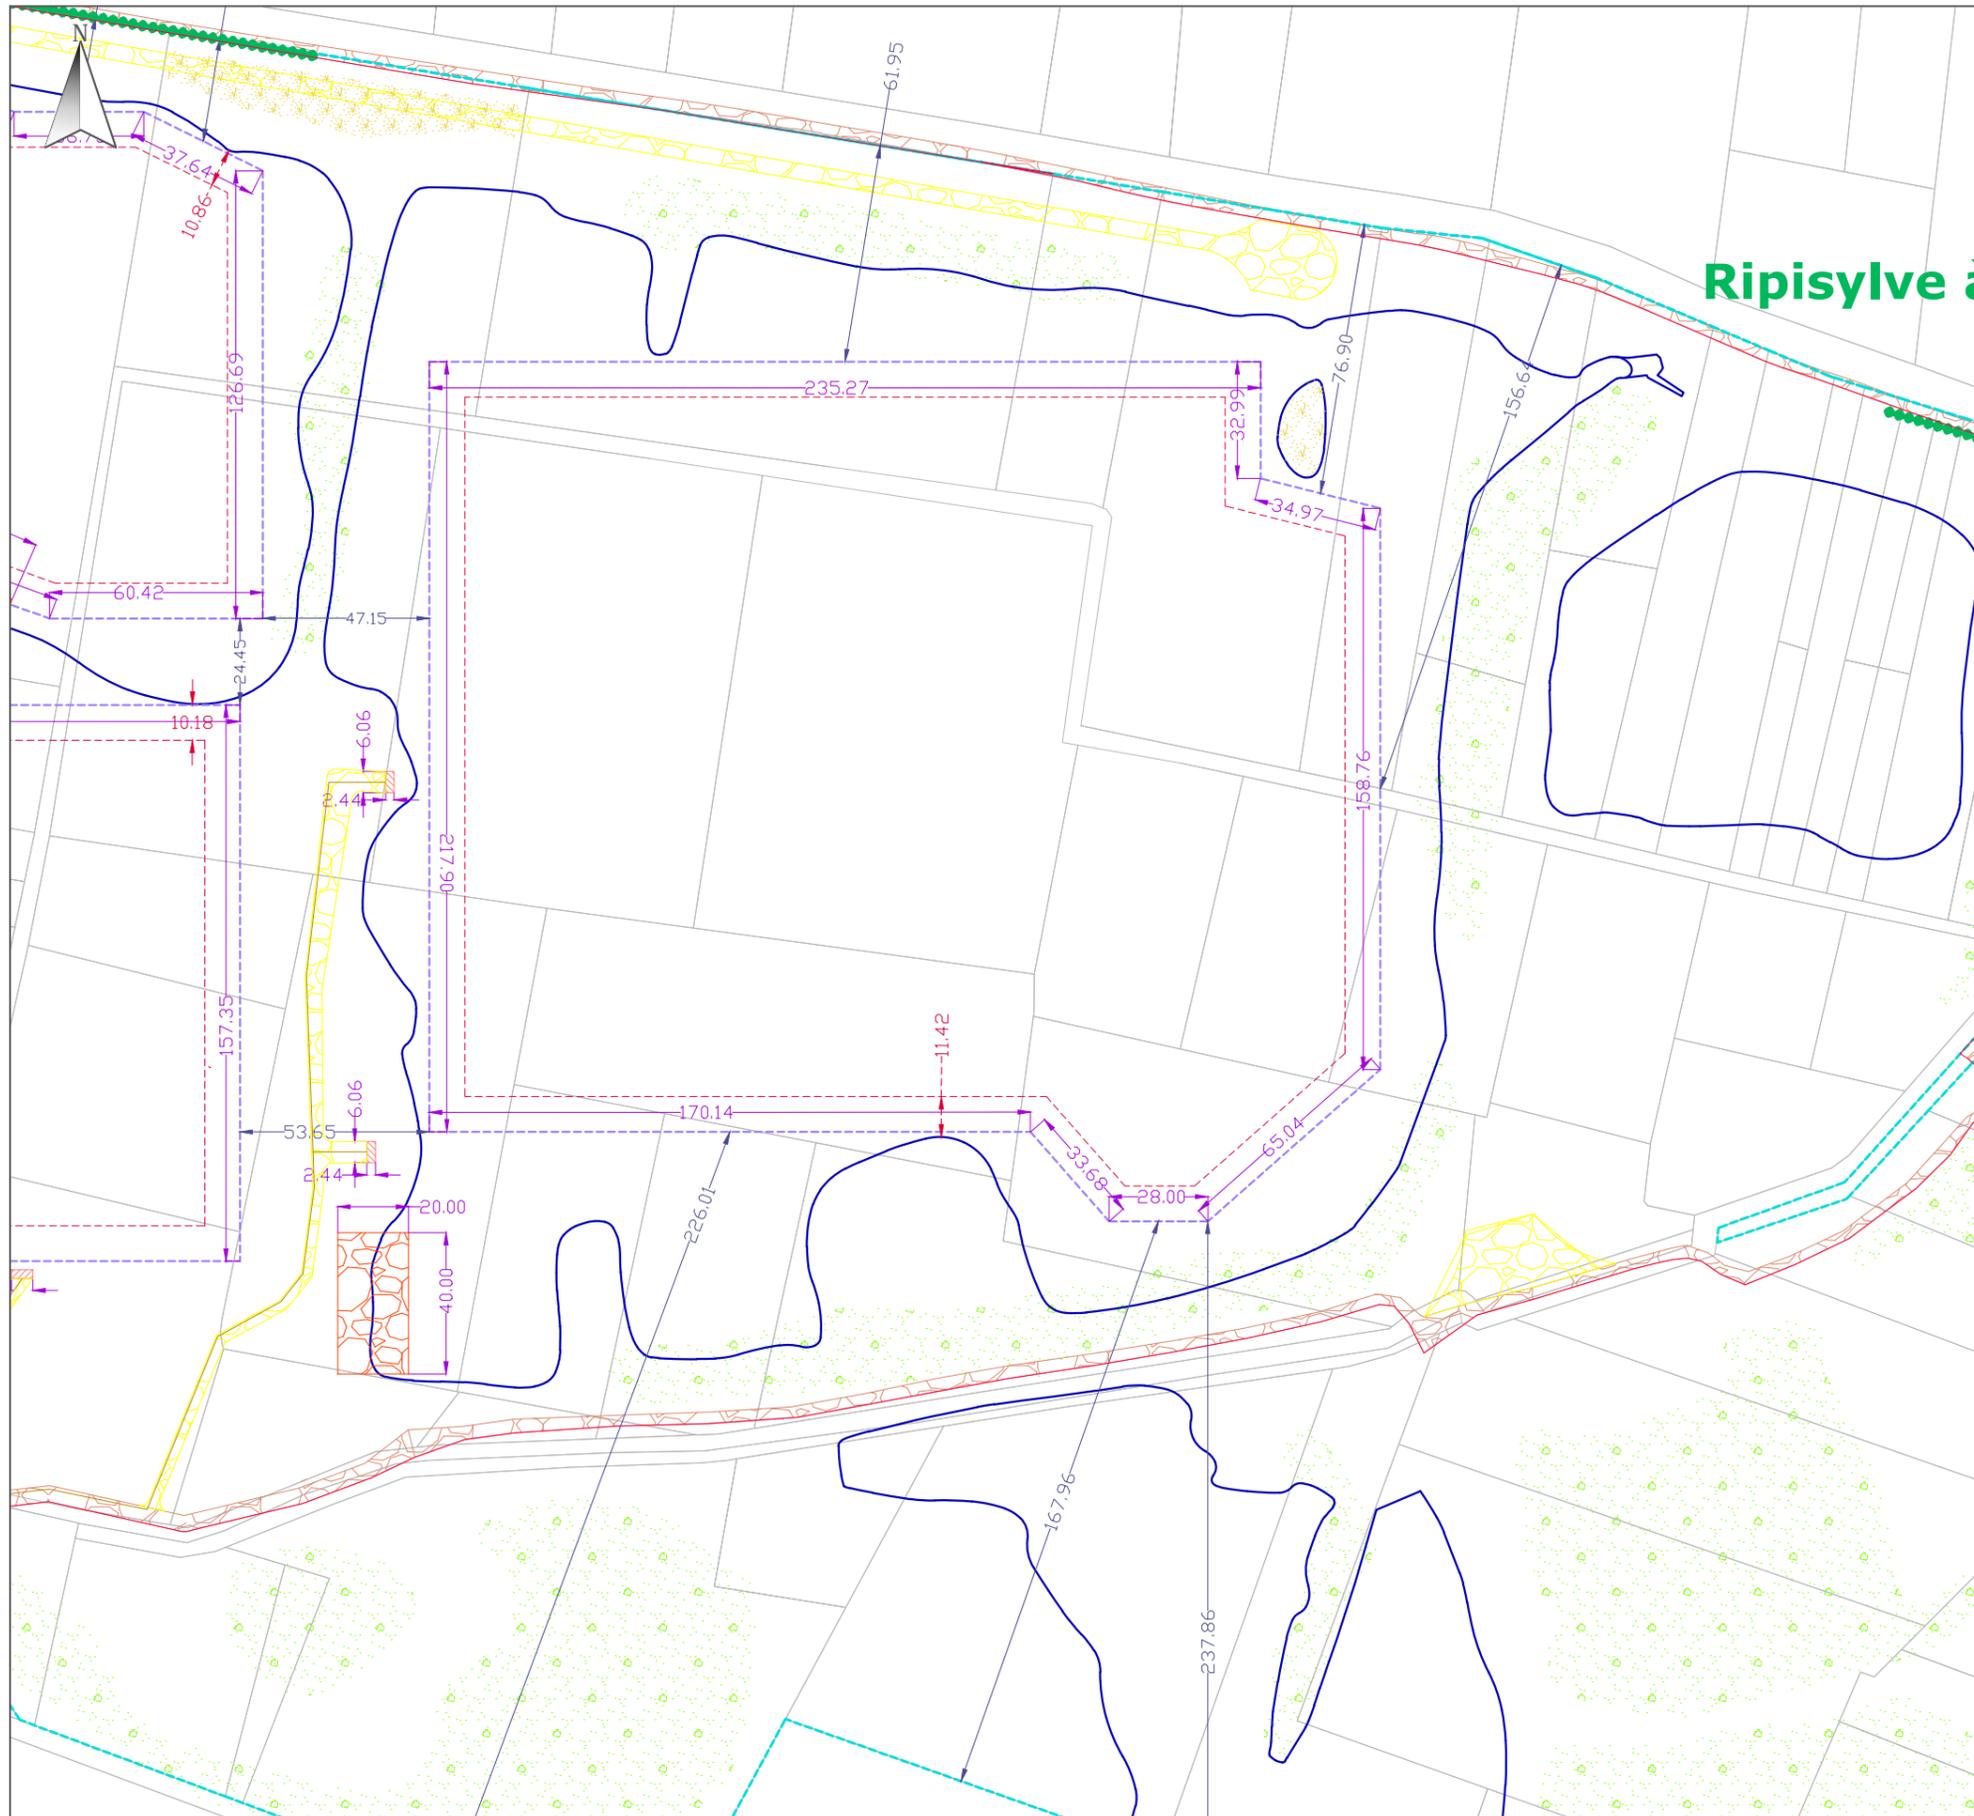

O'MEGA 2

Annexe à la demande de permis de construire  
PC2 - Plan masse

Projet de centrale solaire au sol et sur l'eau  
Carrières de la Plaine, 11200 Raissac d'Aude, Aude, France

Légende :


-  Emprise foncière
-  Emprise en eau
-  Cadastre
-  Emprise solaire
-  Aire de déplacement potentiel des îlots
-  Poste onduleurs-transformateur
-  Poste de livraison
-  Bâti existant
-  Accès existant
-  Accès à créer
-  Plage de mise à l'eau
-  Clôture (dont  anti-embâcles)
-  Lignes AC (des transformateurs au point d'injection)
-  Végétation  Végétation à recréer / redensifier

CONFIDENTIEL



Echelle : 1:2000

Layout: A3

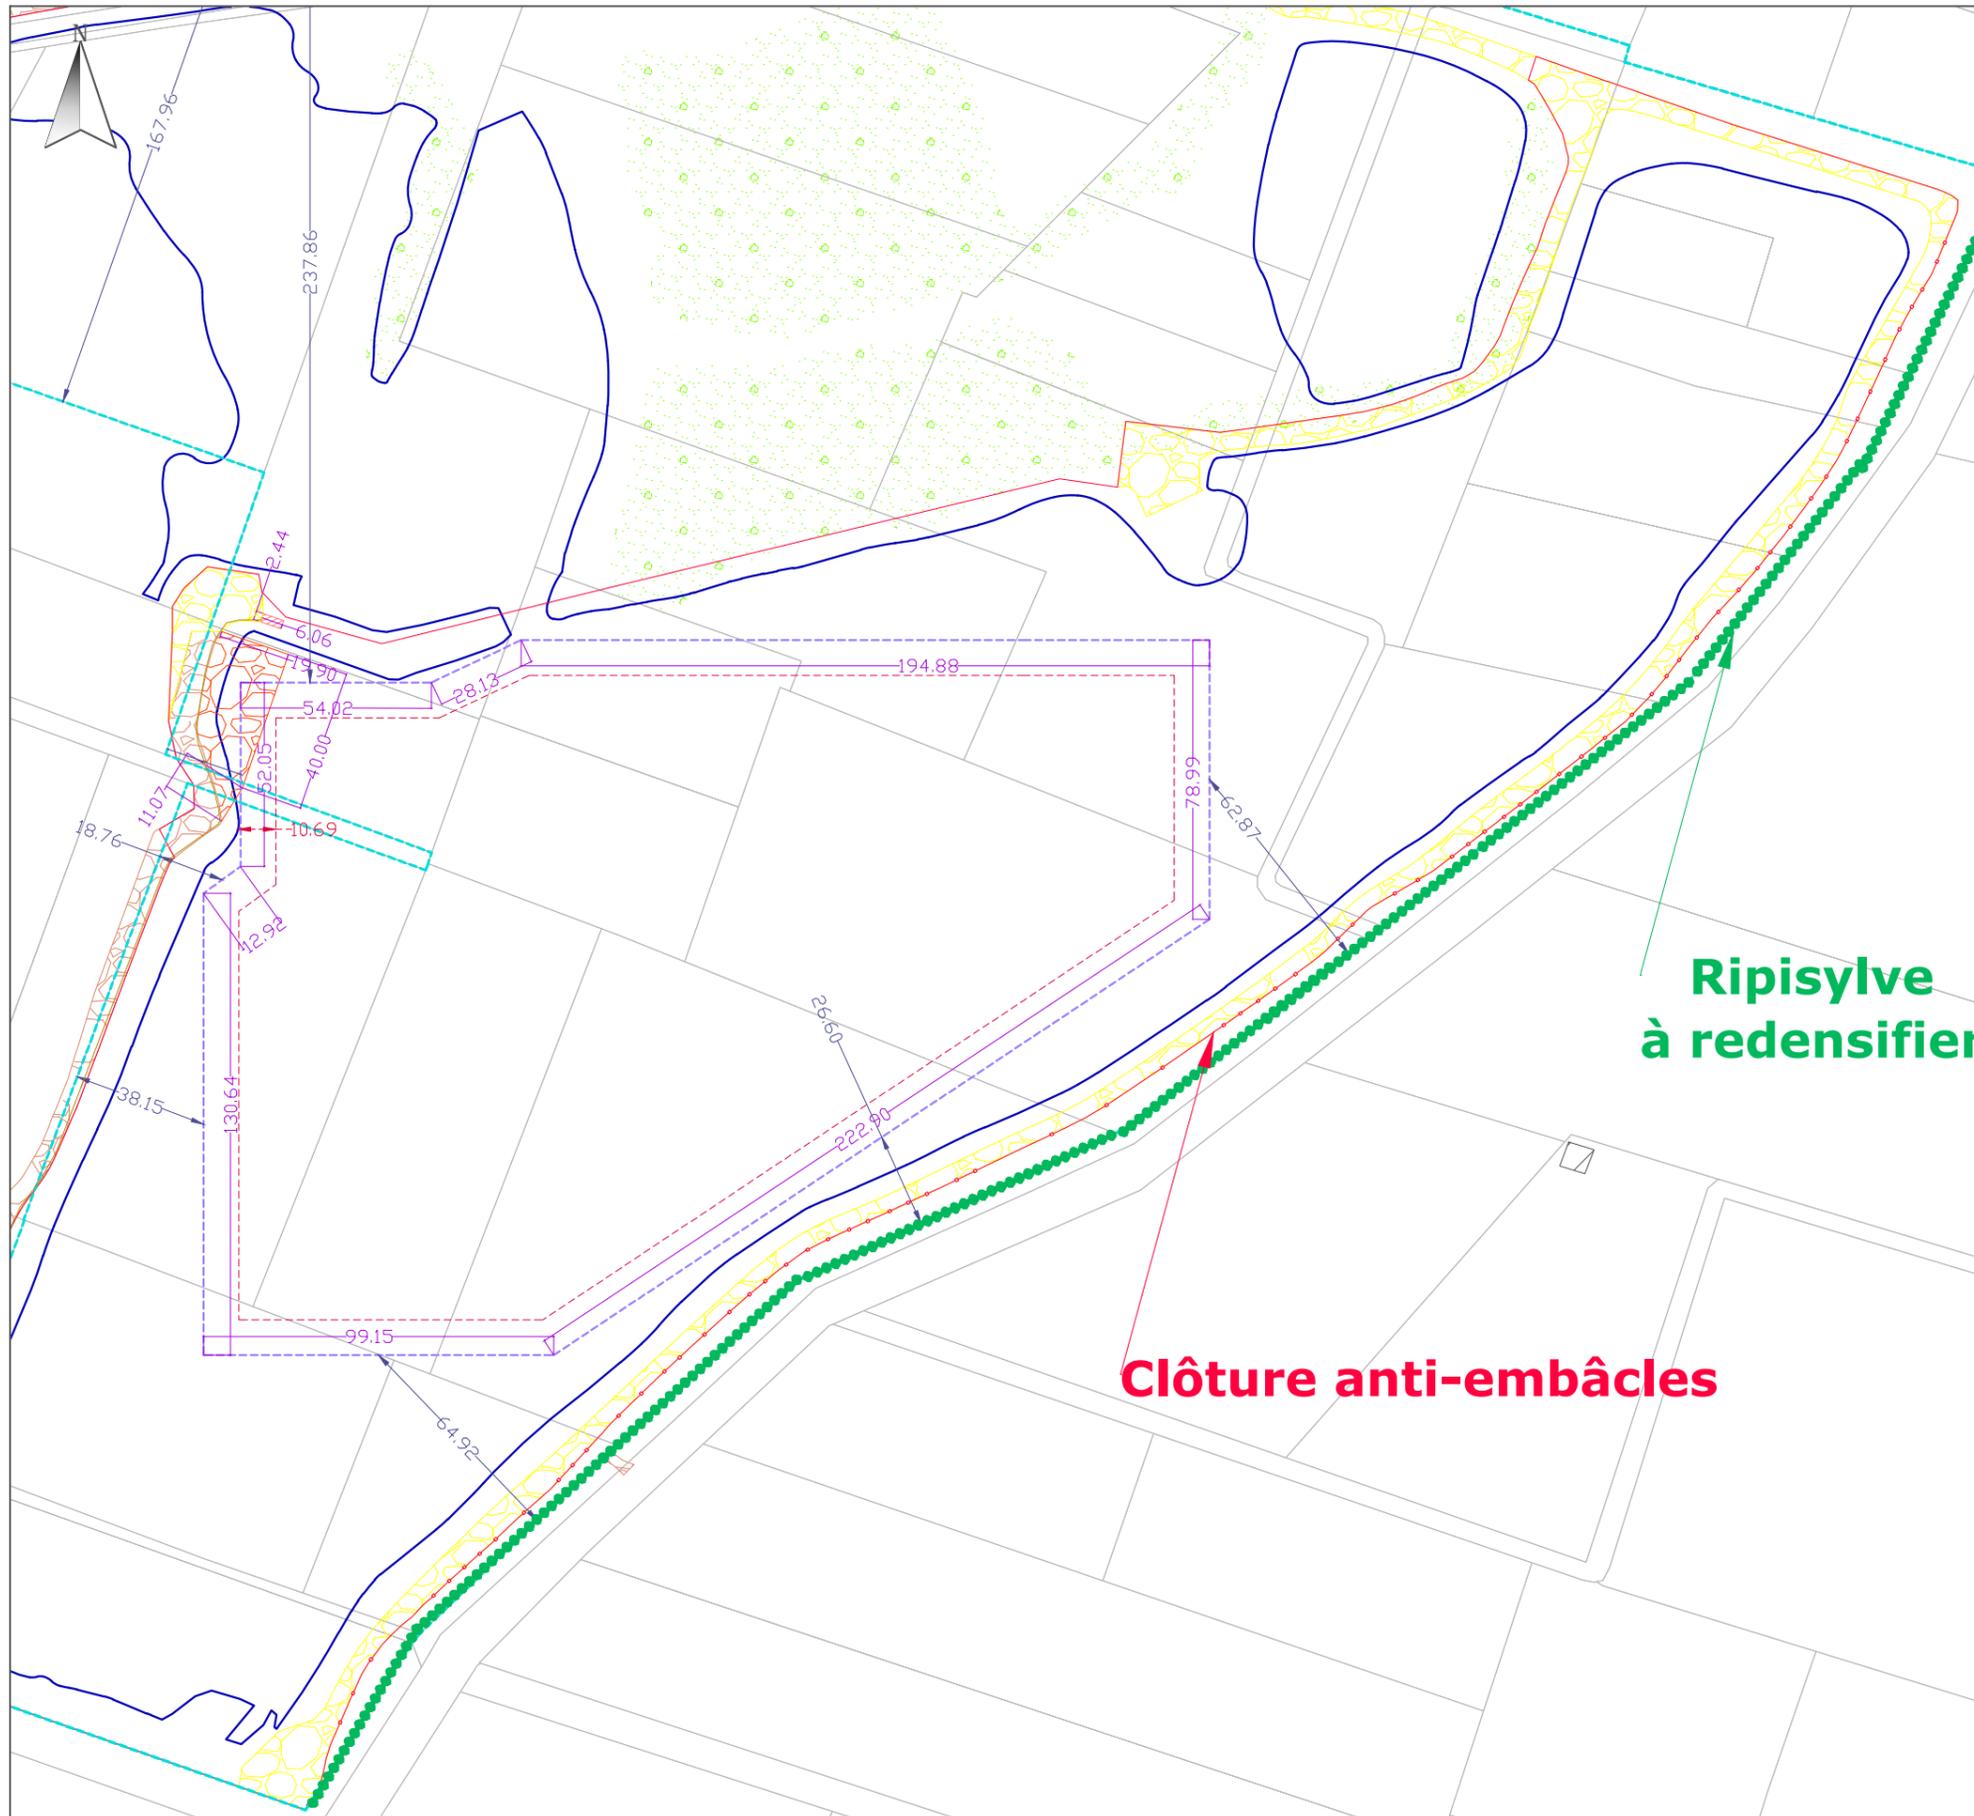

O'MEGA 2

Annexe à la demande de permis de construire  
PC2 - Plan masse

Projet de centrale solaire au sol et sur l'eau  
Carrières de la Plaine, 11200 Raissac d'Aude, Aude, France

Légende :

-  Emprise foncière
-  Emprise en eau
-  Cadastre
-  Emprise solaire
-  Aire de déplacement potentiel des îlots
-  Poste onduleurs-transformateur
-  Poste de livraison
-  Bâti existant
-  Accès existant
-  Accès à créer
-  Plage de mise à l'eau
-  Clôture (dont  anti-embâcles)
-  Lignes AC (des transformateurs au point d'injection)
-  Végétation  Végétation à recréer / redensifier

**Ripisylve  
à redensifier**

**Clôture anti-embâcles**

CONFIDENTIEL

