




- LEGENDE**
- on ou cadre béton à poser
 - Regard de visite Ø1000 ou chambre à créer
 - Regard à grille 500x500
 - Regard à grille et bouche d'engouffrement type "SELECTA"
 - Tête d'ouvrage
 - Limite de tranche

CANTON	RD :	COMMUNE
de :	623 A	de :
la haute Vallée de l'Aude	PR:	Limoux

RD 623 A
 voie de délestage

Avant-Projet

Chargé d'affaire:	N° d'opération :	N° de pièce:
		3C
Echelle : 1/500	titre de la pièce: PLAN V.R.D. - PLUVIAL	
Date: 01/12/2017		

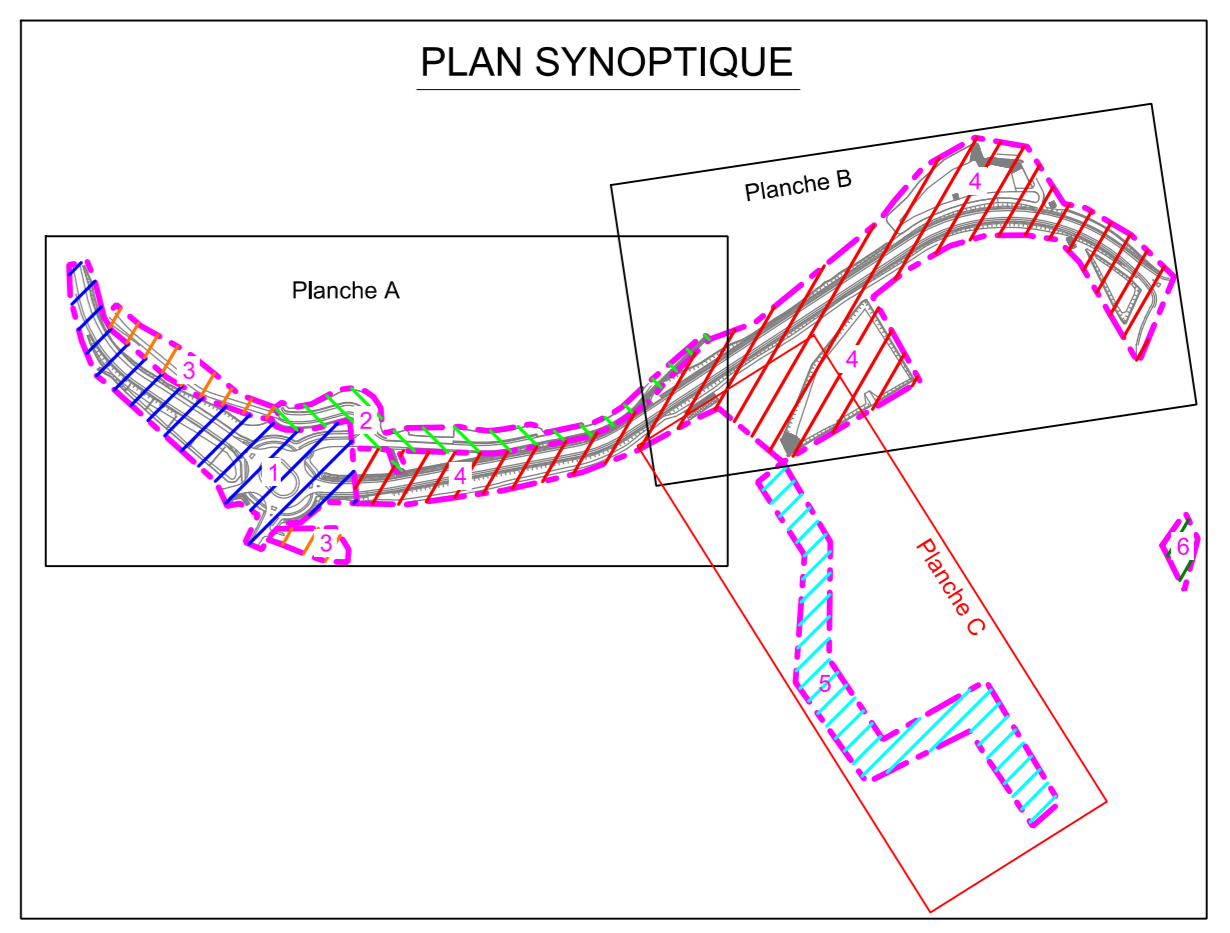

Fond de plan établi par :
 Cabinet AXIOME
 Géomètres-experts
 1, Place du Presbytère - 11300 LIMOUX
 Tél. 04.68.31.14.88
 E-mail : secretariat@axiome-bonnel.fr