


Vu pour être annexé à mon arrêté n° 2014258-0002
en date de ce jour,

Caroussonne, le 13 NOV. 2014
Le Préfet,

Pour le Préfet et par délégation
le Secrétaire Général de la Préfecture



Thilo FIRCHOW

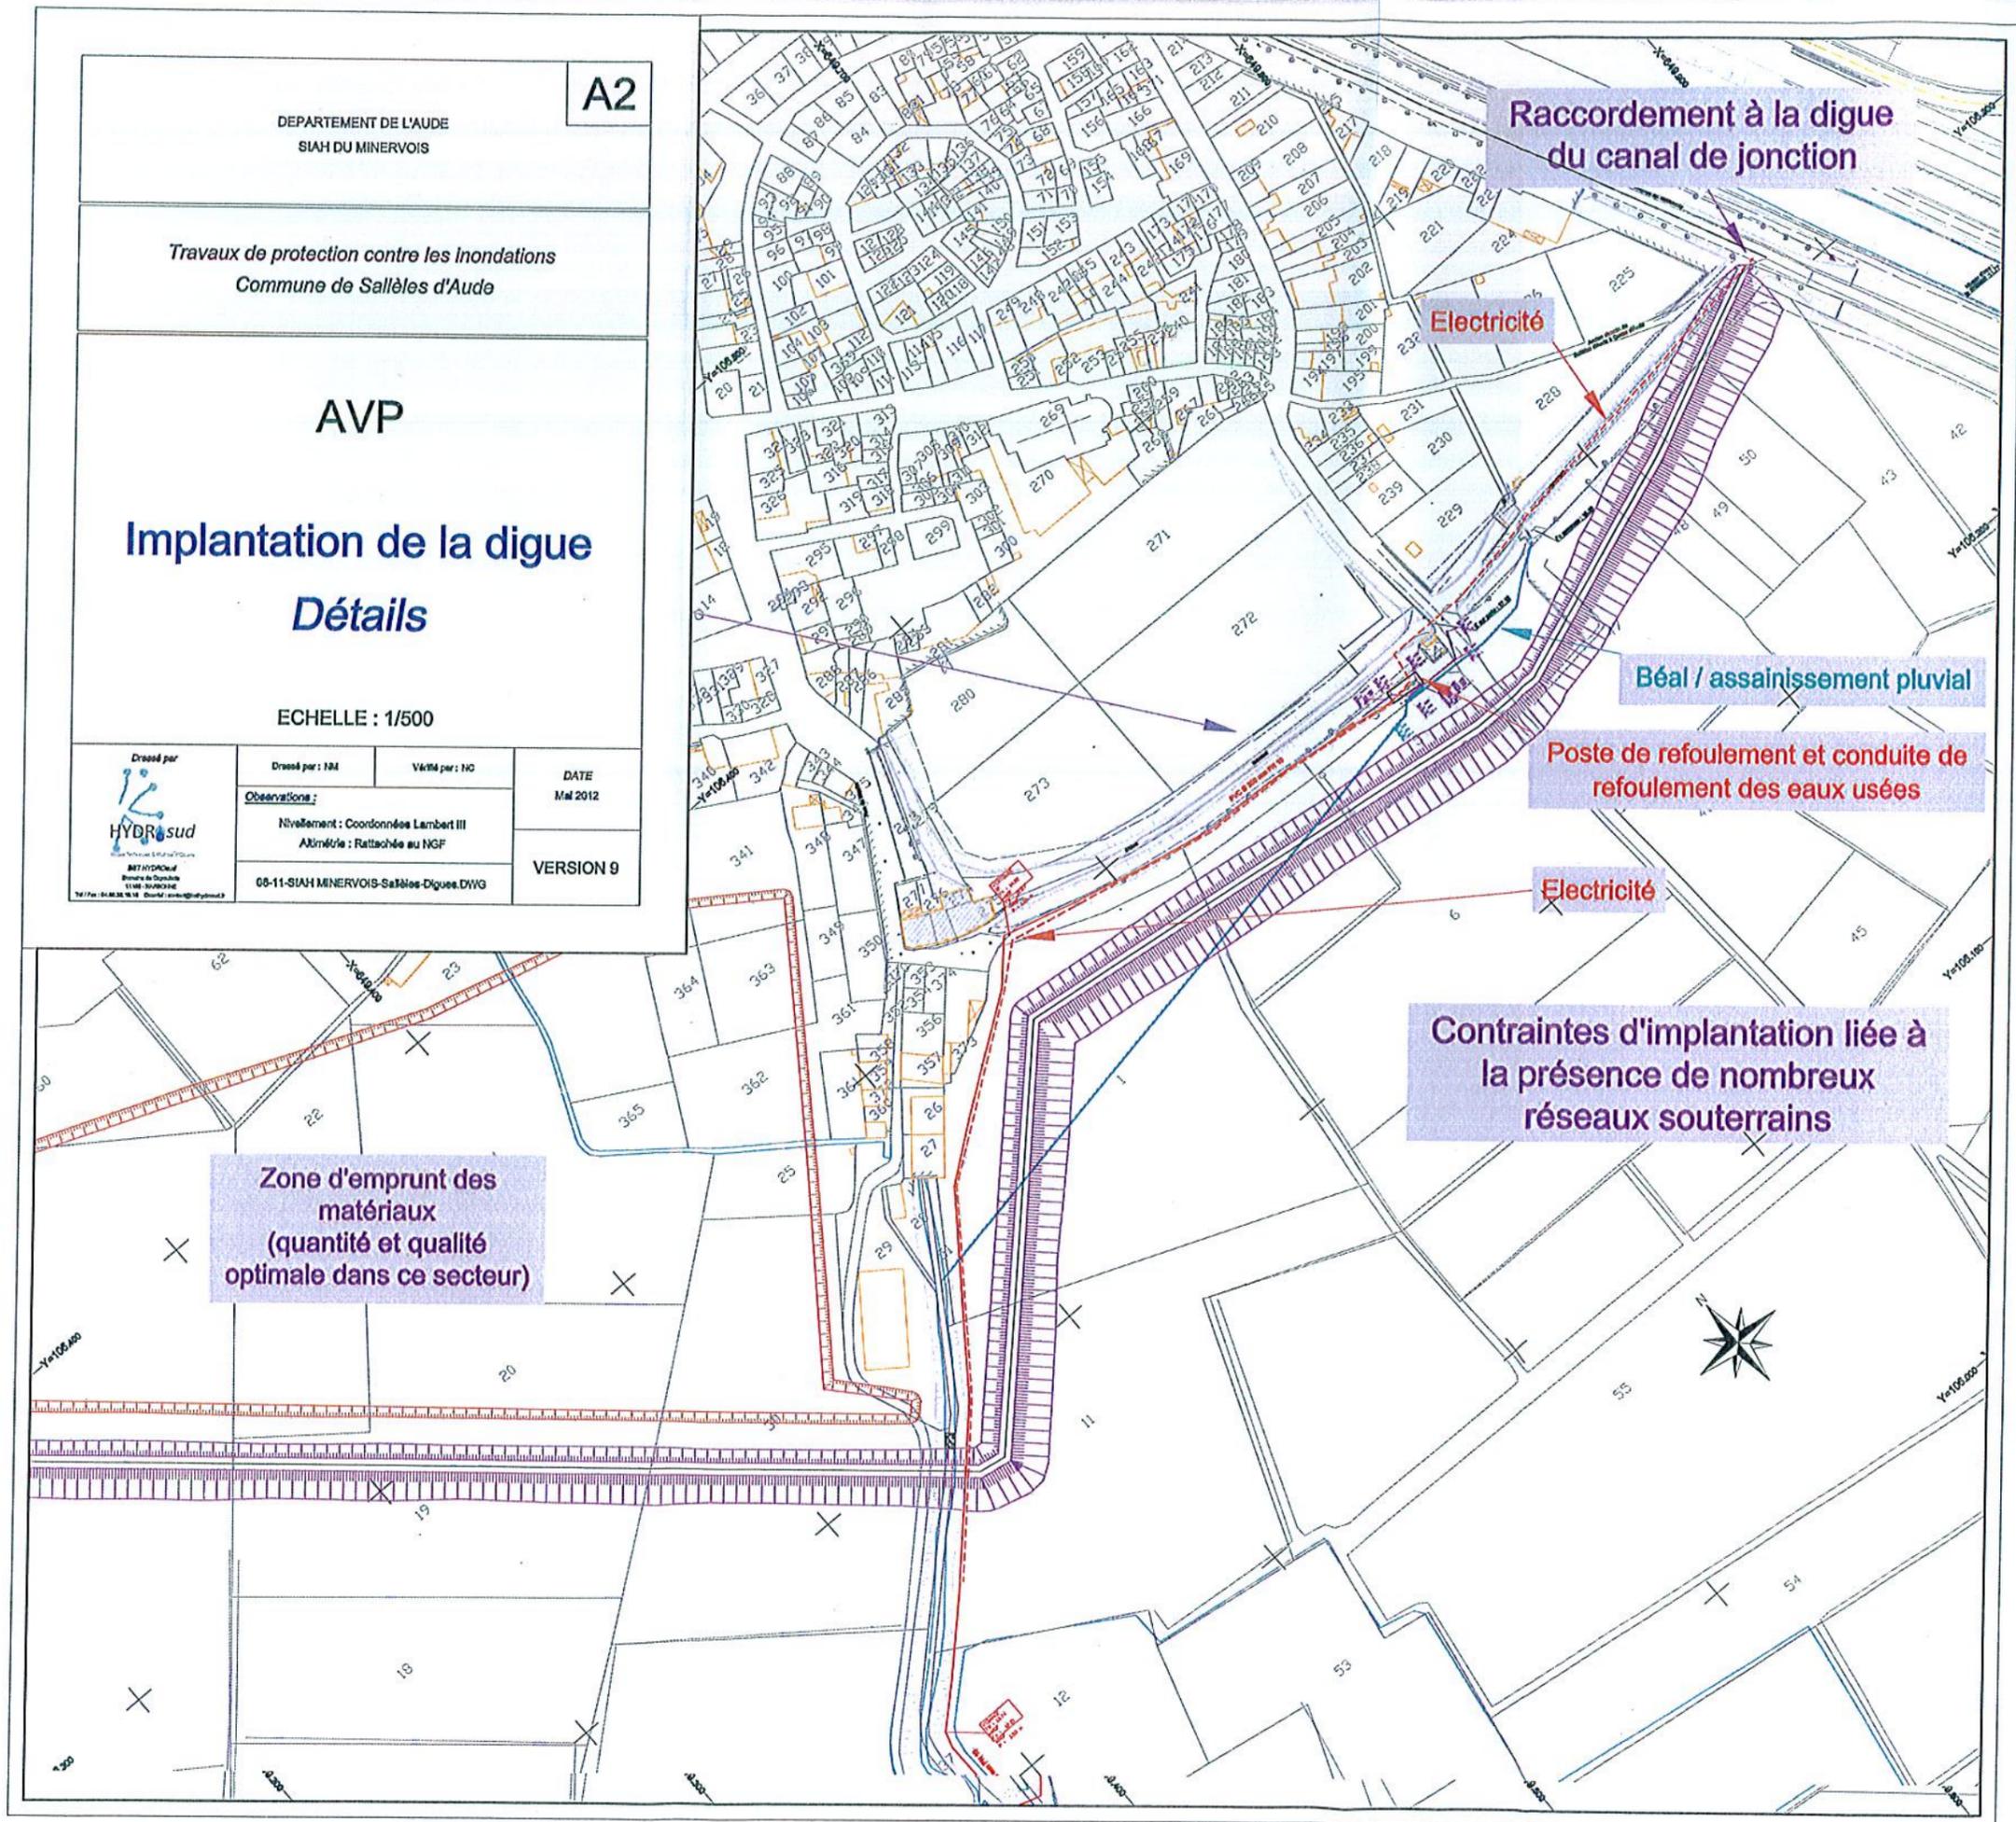

A2

DEPARTEMENT DE L'AUDE
SIAH DU MINERVOIS

Travaux de protection contre les inondations
Commune de Sallèles d'Aude

AVP

Implantation de la digue

Détails

ECHELLE : 1/500

 HYDRosud Bureau de Conception 11 rue de la République 31000 TOULOUSE Tél : 05 61 23 11 11	Dessiné par : NMA	Validé par : FIC	DATE Mai 2012
	Observations :		
	Nivellement : Coordonnées Lambert III Altimétrie : Rattachée au NGF		
08-11-SIAH MINERVOIS-Sallèles-Digue.DWG		VERSION 9	

Zone d'emprunt des matériaux
(quantité et qualité optimale dans ce secteur)

Raccordement à la digue
du canal de jonction

Electricité

Béal / assainissement pluvial

Poste de refoulement et conduite de
refoulement des eaux usées

Electricité

Contraintes d'implantation liée à
la présence de nombreux
réseaux souterrains