


Ouvrage de régulation du Lirou

Vue en plan

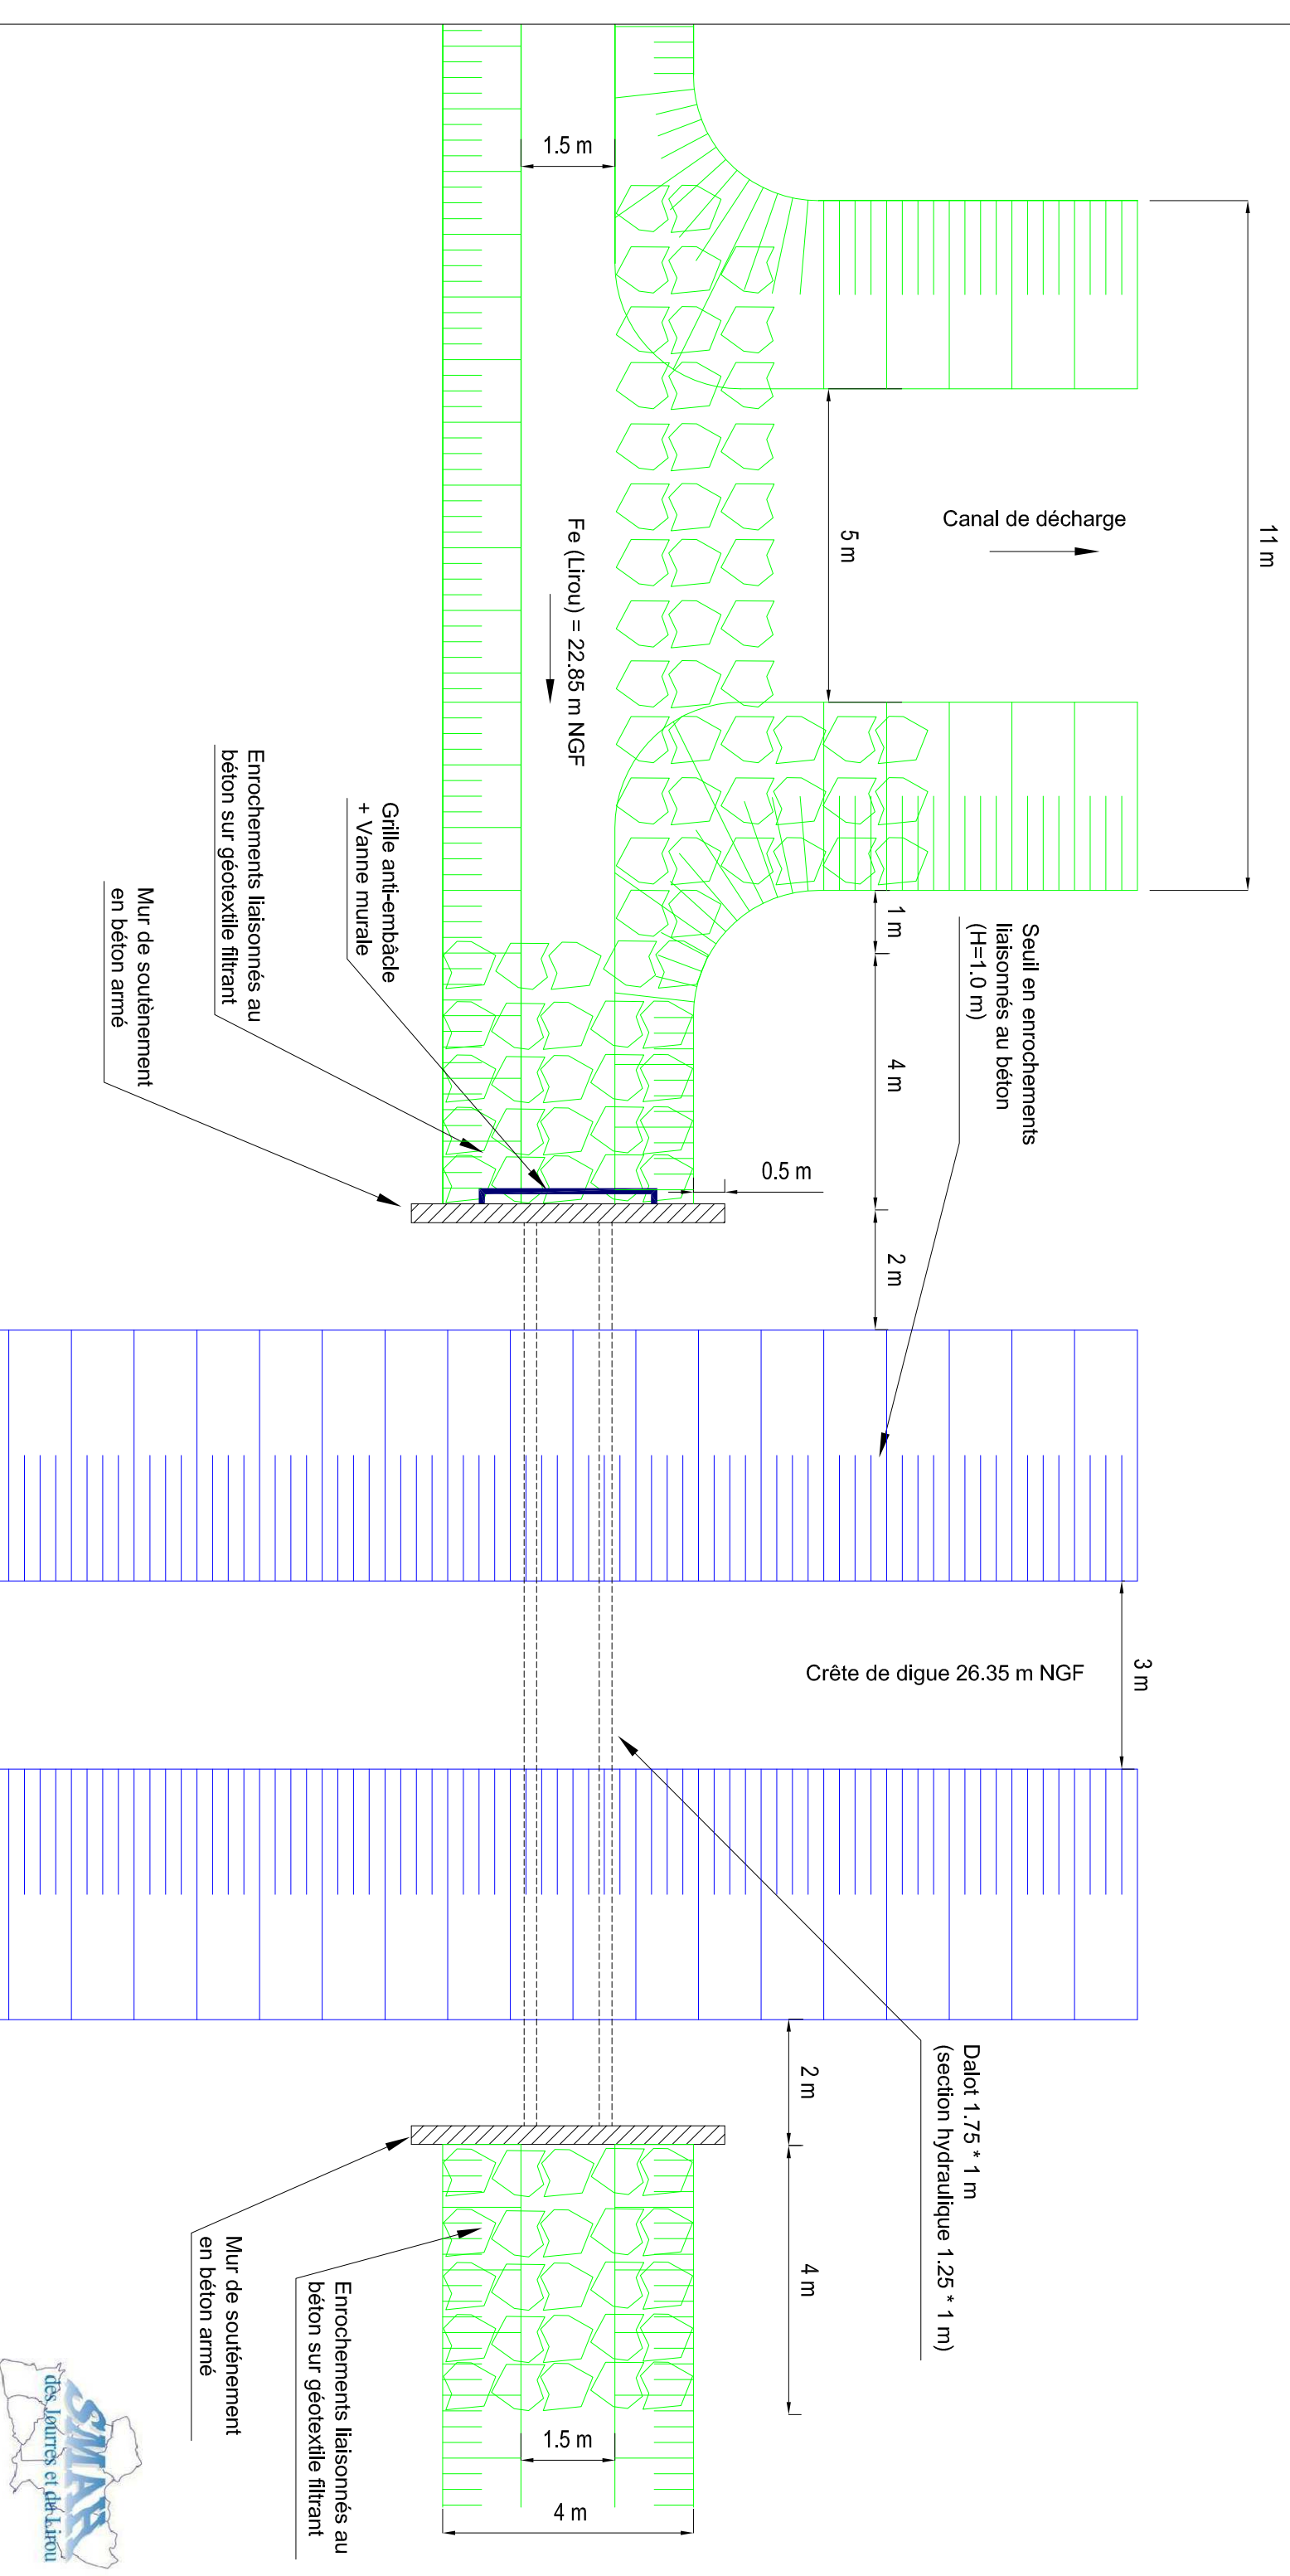

PROTECTION DE CANET D'AUDE
CONTRE LES CRUES DE LA JOURRE ET DU LIROU

Ouvrage de régulation du Lirou - Vue en plan

Affaire N° : 4331386

Echelle : 1/100

Décembre 2012

Annexe N° 1h

Dessinateur : Tte

Ingénieur-Responsable de mission : Gln

ARTELIA

