


Coupe type de la digue Tronçon n°2

Digue de protection

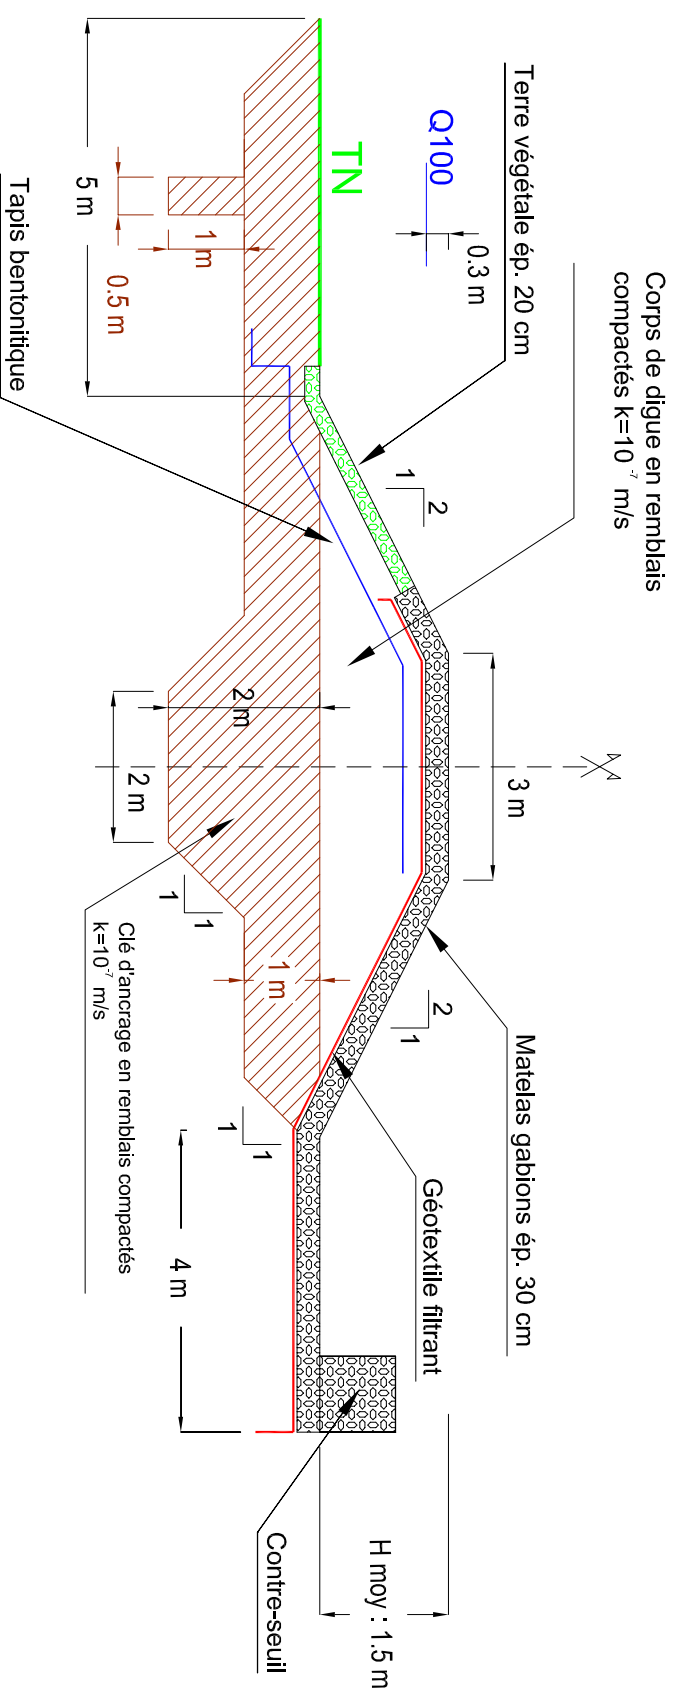

PROTECTION DE CANET D'AUDE
CONTRE LES CRUES DE LA JOURRE ET DU LIROU

Coupe type de la digue - Tronçon n°2

Affaire N° : 4331386

Echelle : 1/100

Mai 2013

Annexe 1b

Dessinateur : Tte



Ingénieur-Responsable de mission : Gm