


Coupe type de la digue Tronçon n°3

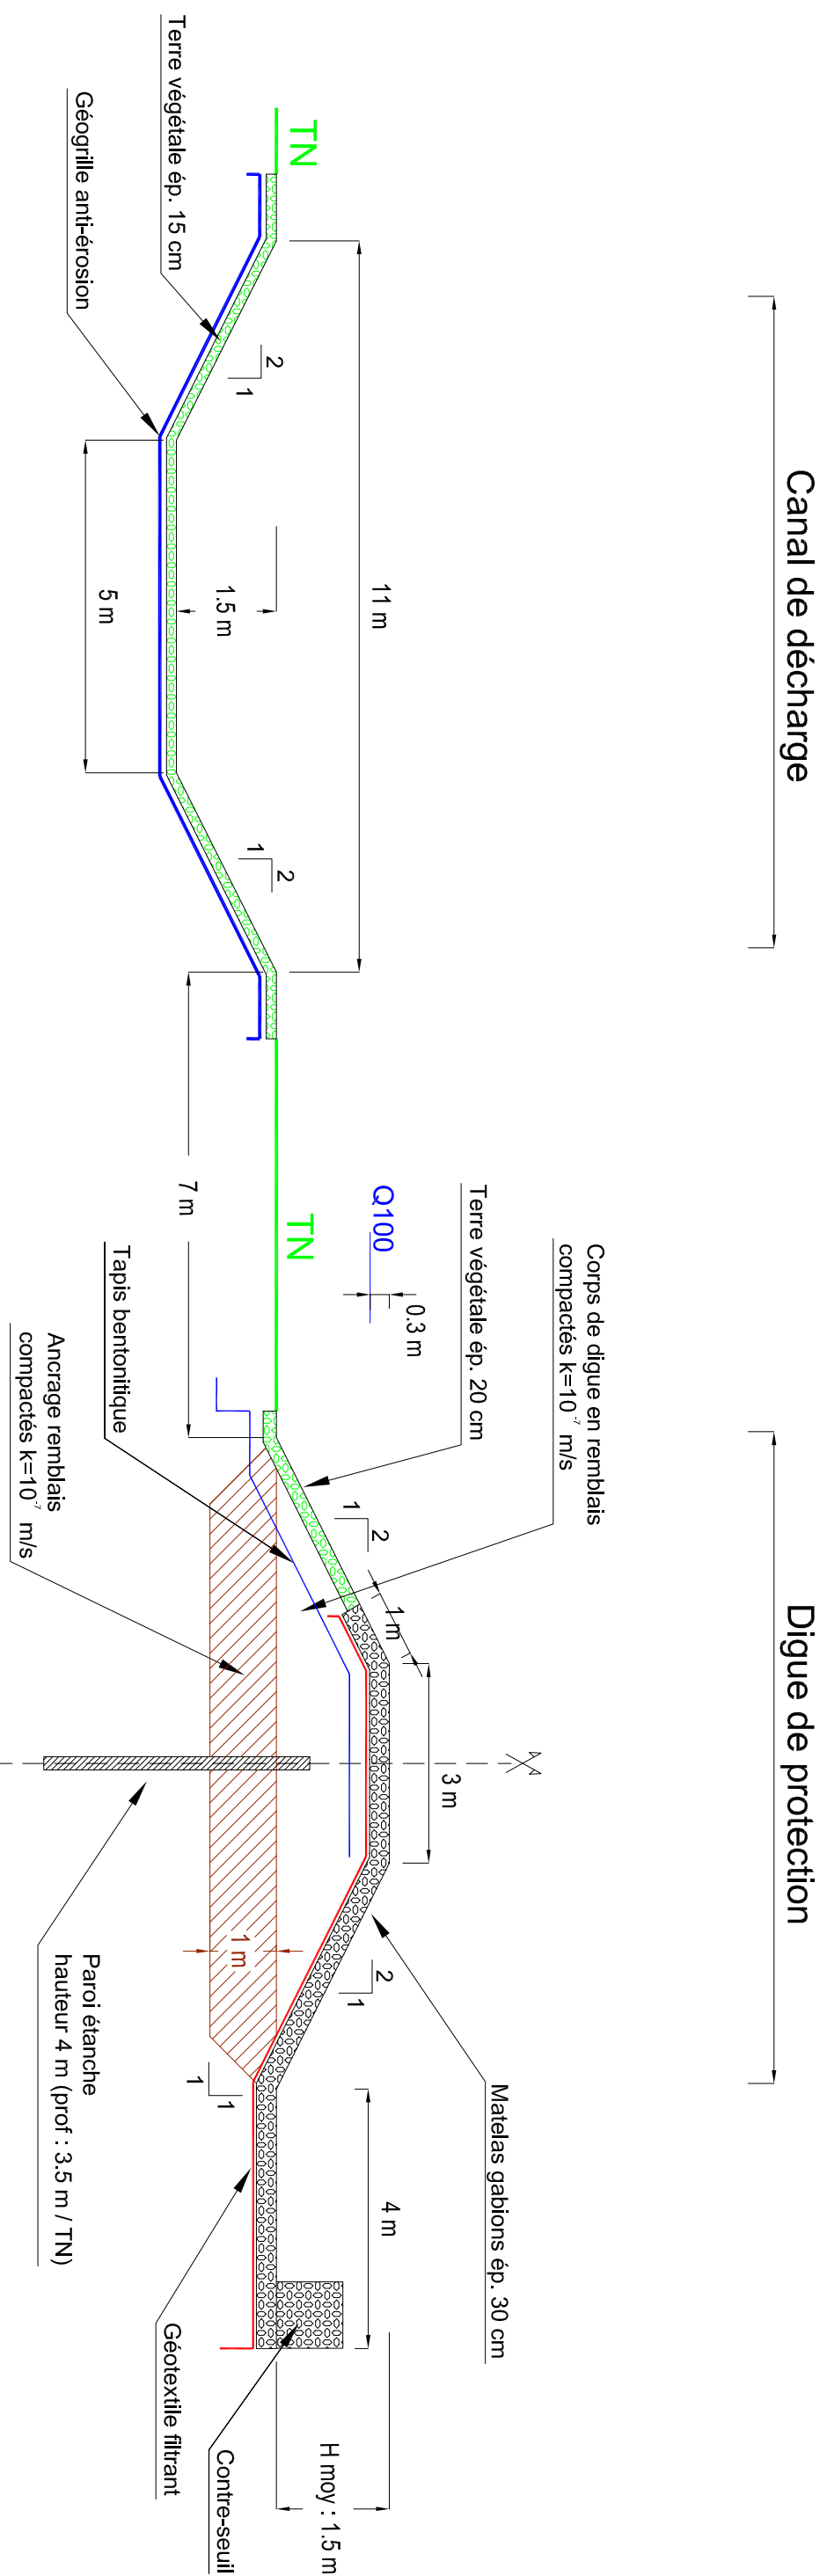

PROTECTION DE CANET D'AUDE
CONTRE LES CRUES DE LA JOURRE ET DU LIROU

Coupe type de la digue - Tronçon n°3

Affaire N° : 4331386

Echelle : 1/100

Annexe 1c

Mai 2013

Dessinateur : Tte

Ingénieur-Responsable de mission : Gln

ARTELIA