


Extrait du plan cadastral - Dossier de demande d'enregistrement d'exploiter une ICPE
Site RECUP AUTO - 14 rue Félix Armand - 11000 CARCASSONNE
Parcelle n°392(ex123p) section BS

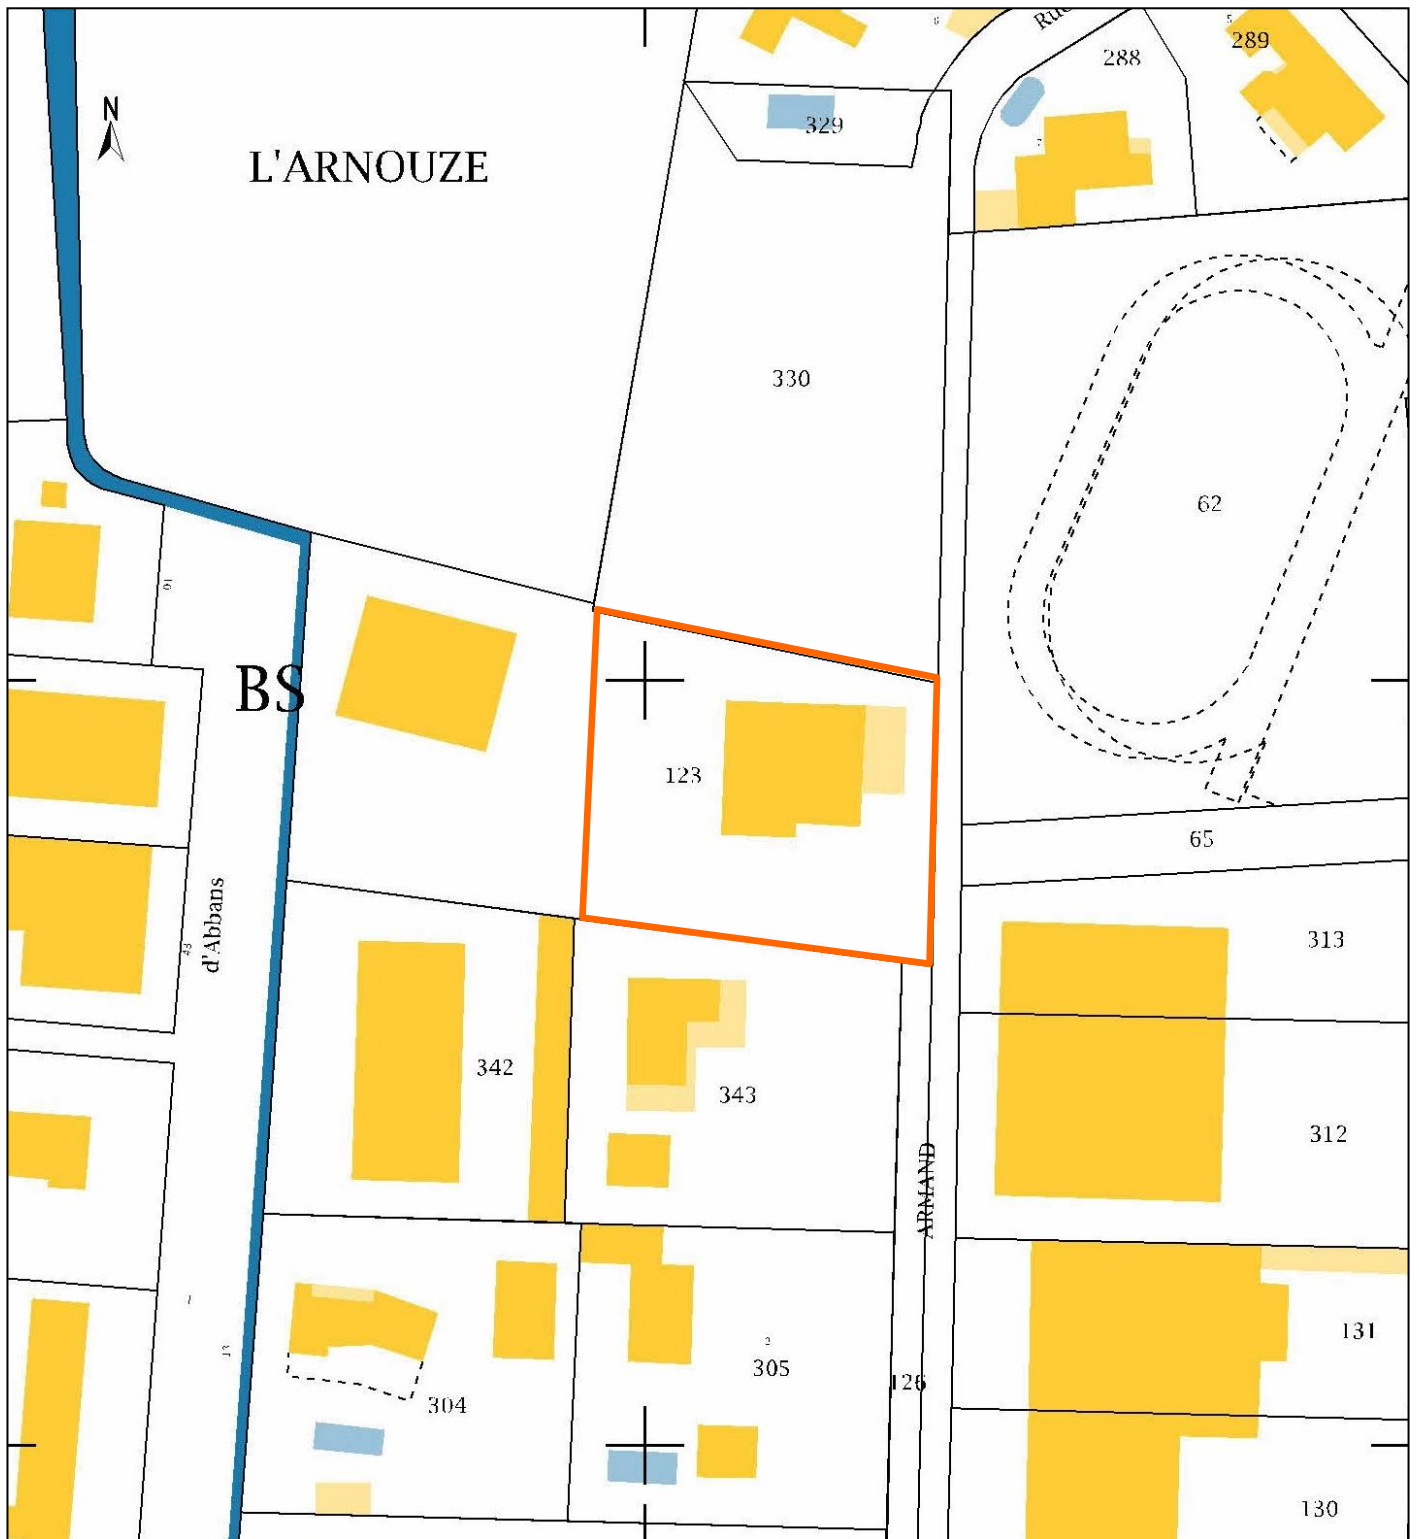

— Limite du site

Source : fond cadastral mai 2019

Echelle : 1/1000

Plan réalisé par Assyst Environnement