

Projet d'irrigation collectif de "Pennautier"


périmètre des parcelles engagées

Légende

- Surpresseur
- Bornes
- Réseau
- ★ Station de pompage

Périmètre du projet

- AJDNIK SEBASTIEN
- CHARBONNEL MA
- DE LORGERIL NICOLAS
- DELBOURG OLIVIER
- DELBOURG PIERRE
- FALETTI JB
- GUIRAUD CHISTOPHE
- JORDAN JEAN
- MARTINET JEAN LOUIS
- MENARD JEAN JACQUES
- PONS Nathalie
- PUECH RICHARD
- ROQUIER BERNARD
- ROQUIER DIDIER
- Limites communales

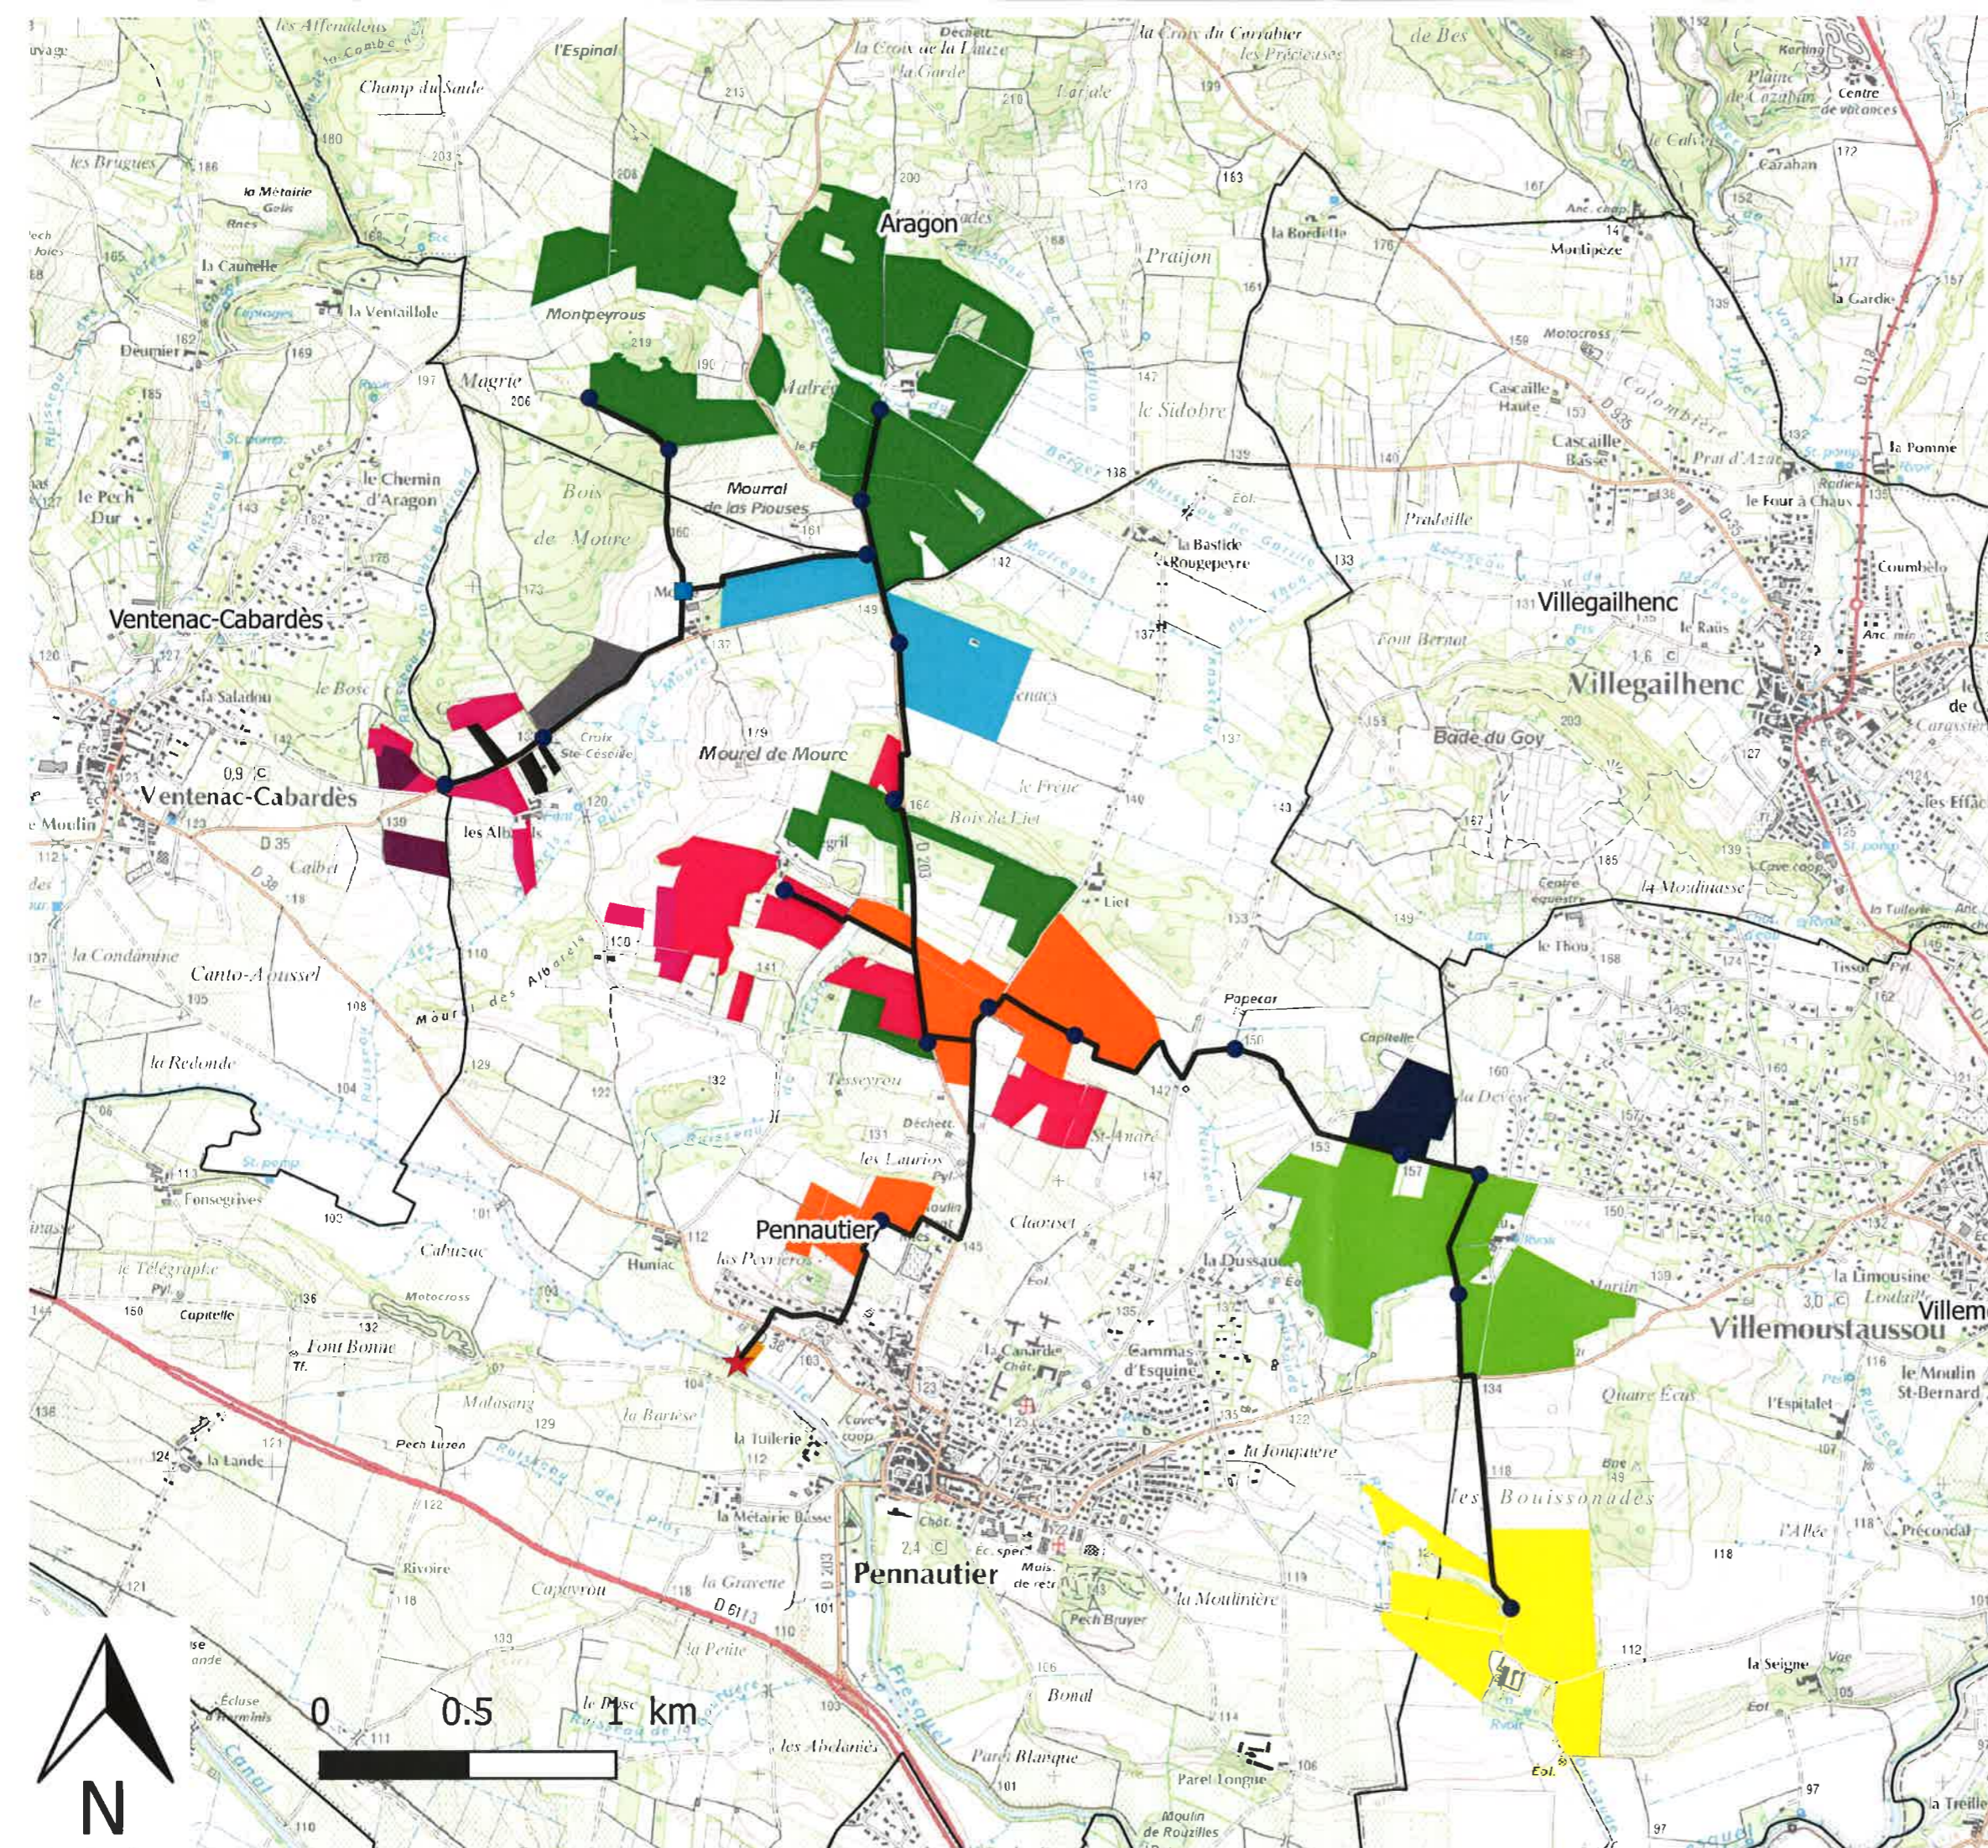

source: IGN, BD-TOPO, CA11



Chambre d'Agriculture de l'Aude
réalisation : Pôle eau-Agronomie
- Août 2017 -

Projet d'irrigation collectif de "Pennautier"


périmètre des parcelles engagées

Légende

- Surpresseur
- Bornes
- Réseau
- ★ Station de pompage

Périmètre du projet

- AJDNIK SEBASTIEN
- CHARBONNEL MA
- DE LORGERIL NICOLAS
- DELBOURG OLIVIER
- DELBOURG PIERRE
- FALETTI JB
- GUIRAUD CHISTOPHE
- JORDAN JEAN
- MARTINET JEAN LOUIS
- MENARD JEAN JACQUES
- PONS Nathalie
- PUECH RICHARD
- ROQUIER BERNARD
- ROQUIER DIDIER
- Limites communales

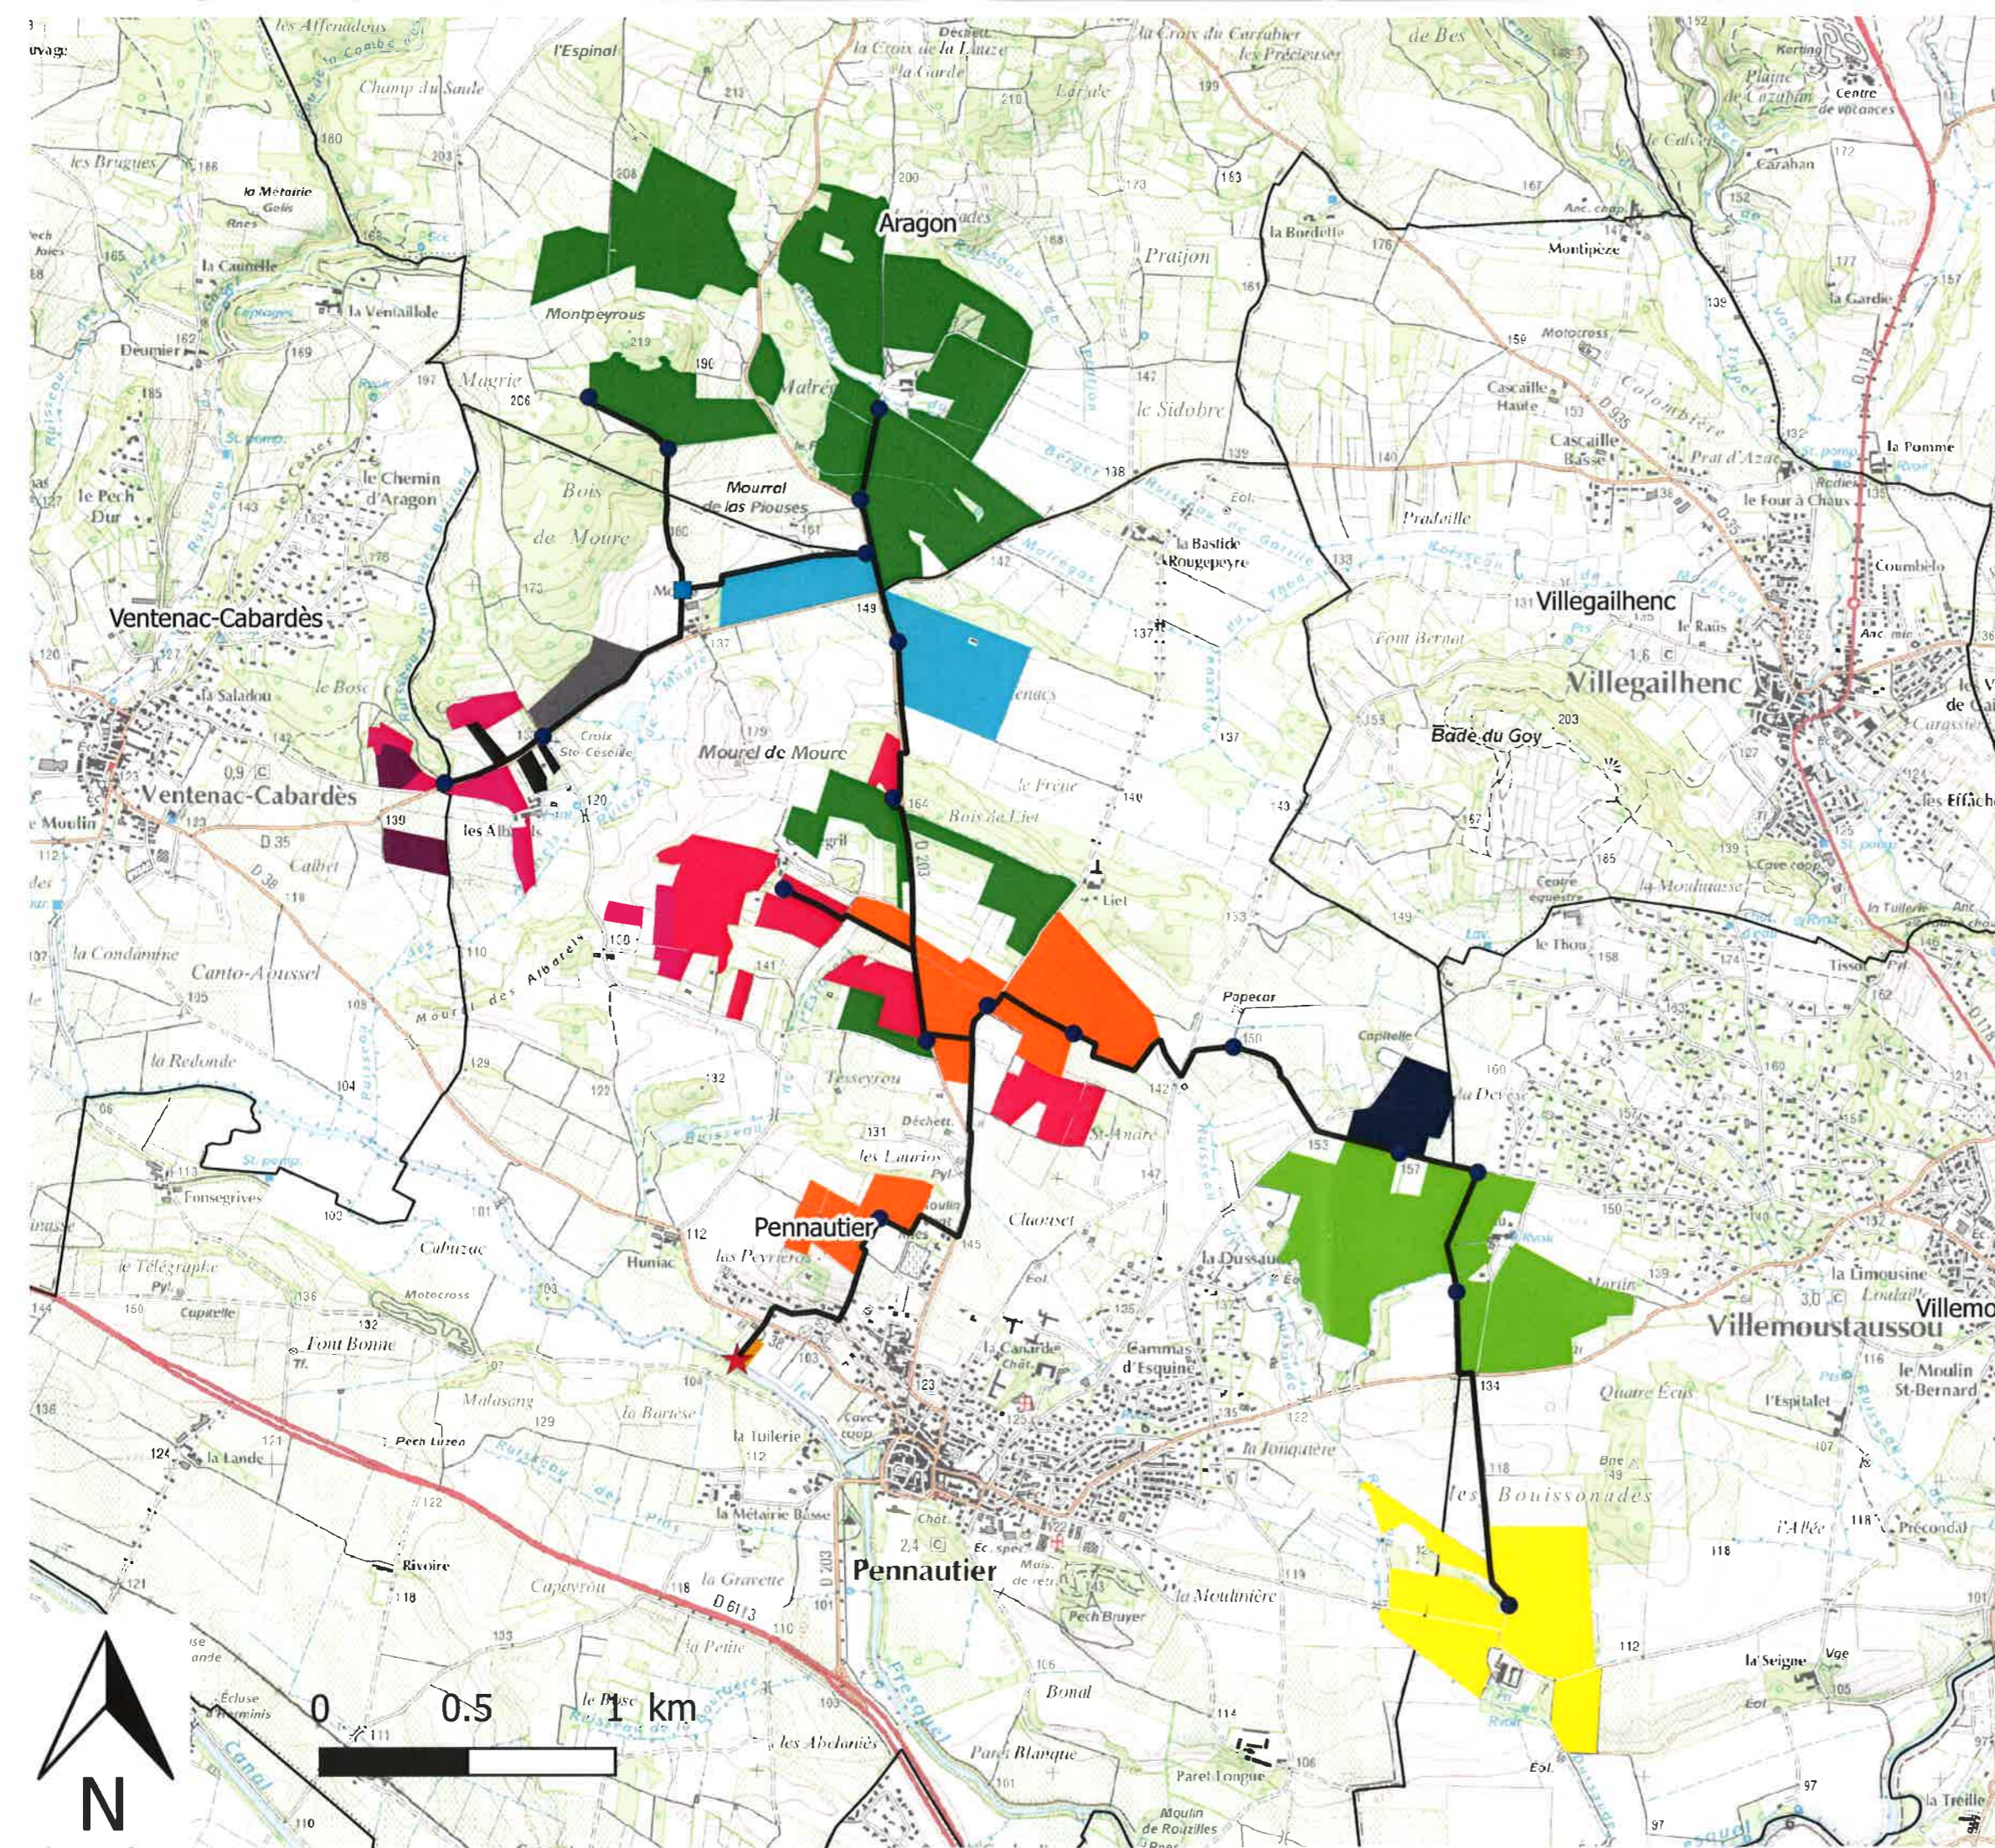

source: IGN, BD-TOPO, CA11