



Plan modèle  
d'une structure  
photovoltaïque

Vue de profil

Echelle 1/50



Vue de face et de dessus

Echelle 1/100



Architecte

Georges NOWATZKI




EDF EN FRANCE  
Agence de Béziers  
35 Bb de Verdun - Quai Ouest  
34500 - Béziers

PC5


47



Module Photovoltaïque

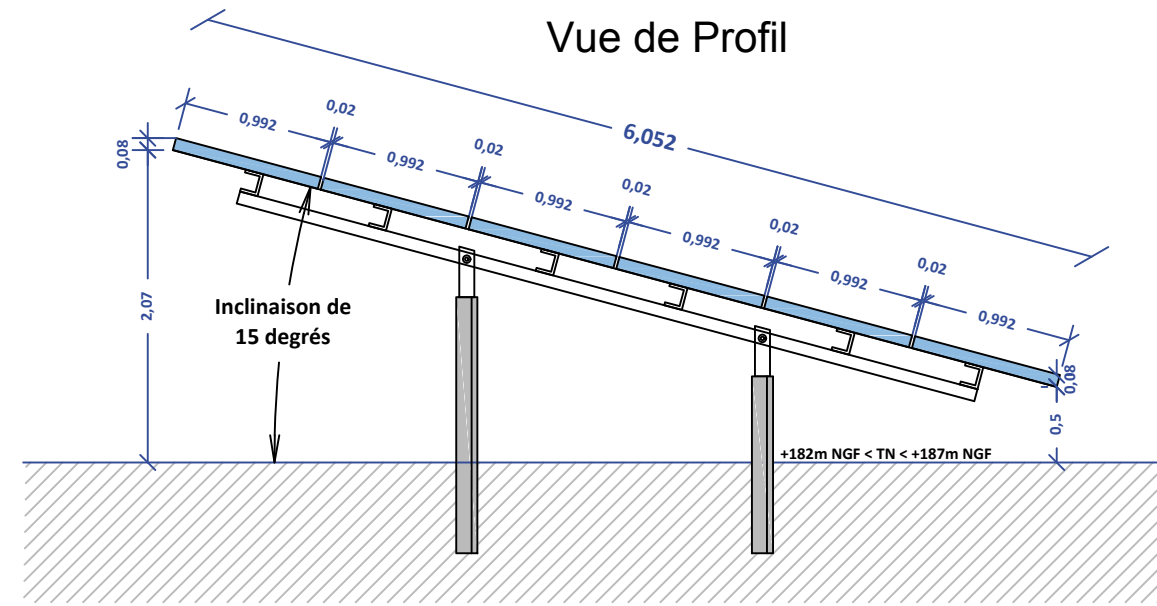

Vue de Dessus

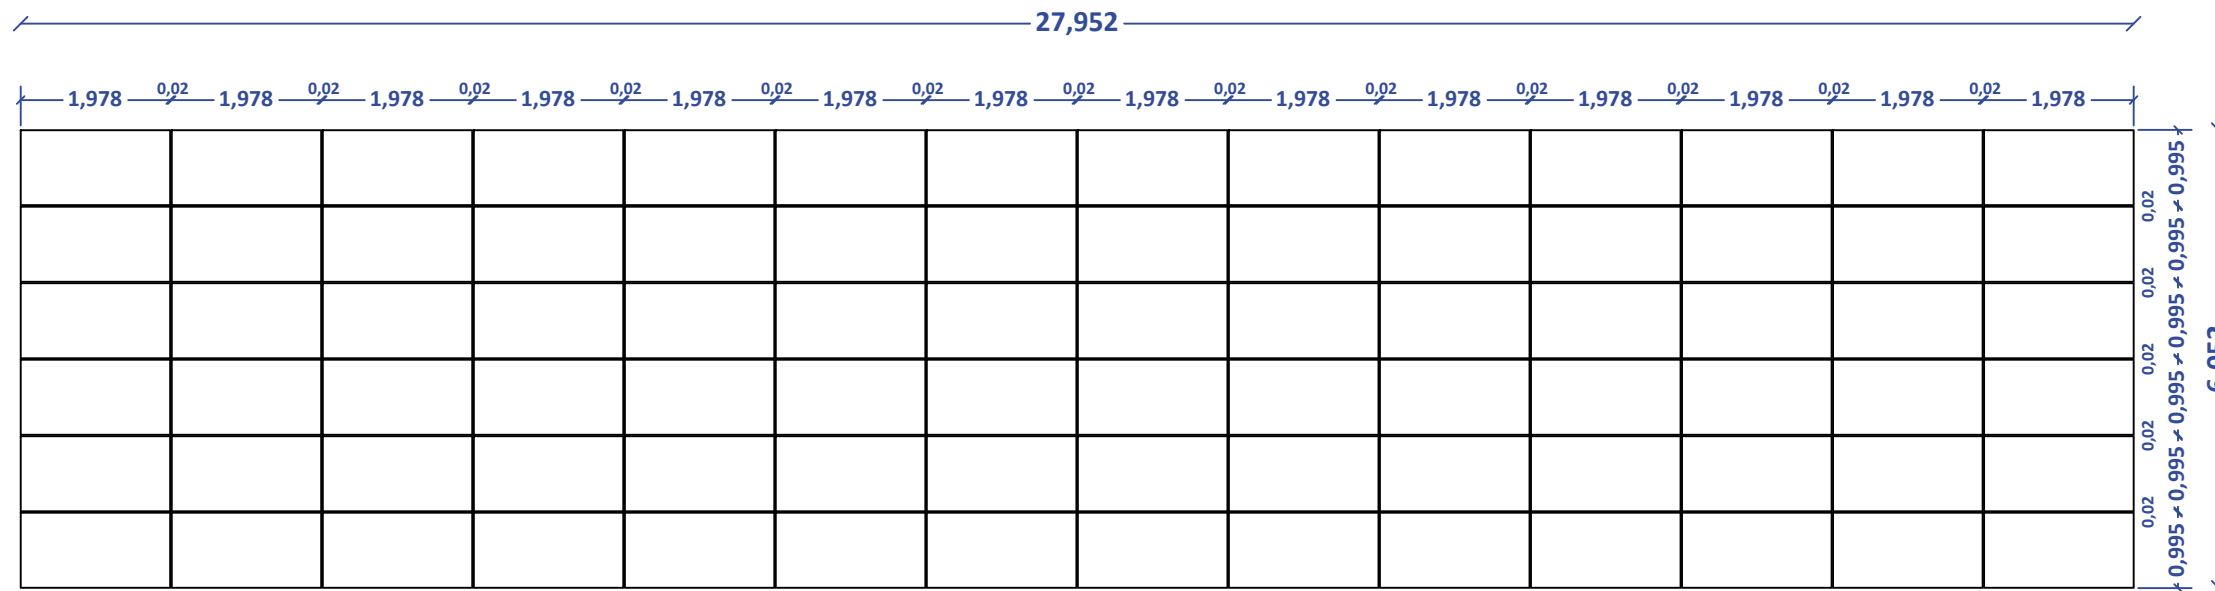

Vue de Face

