



view top

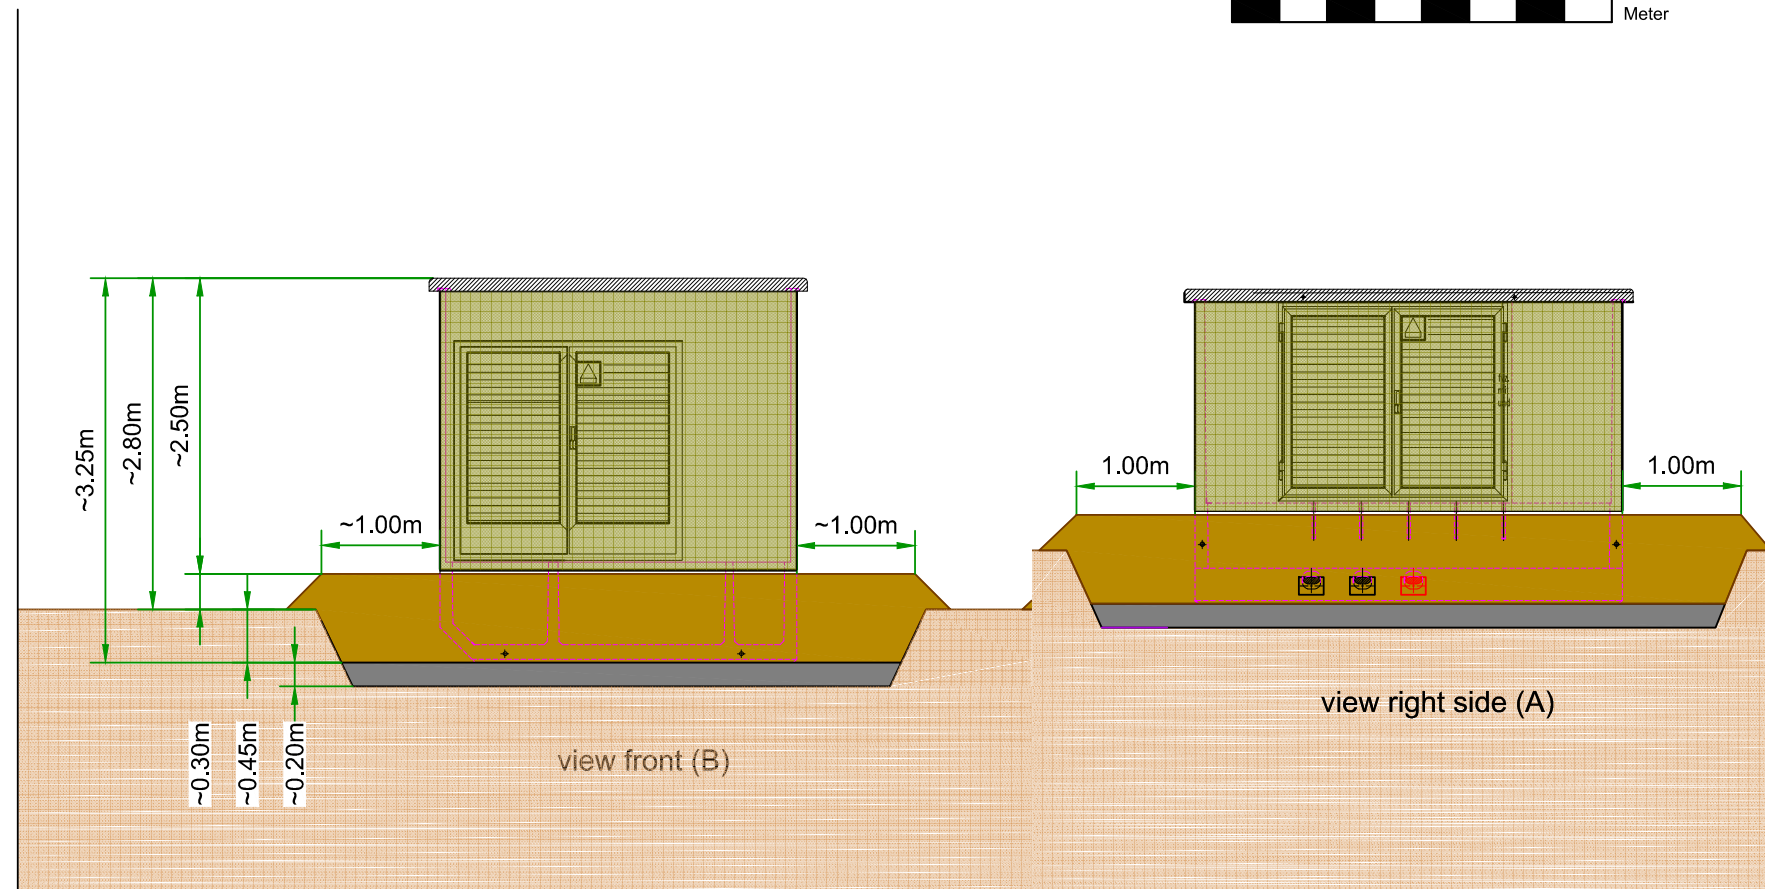

view front (B)

view right side (A)

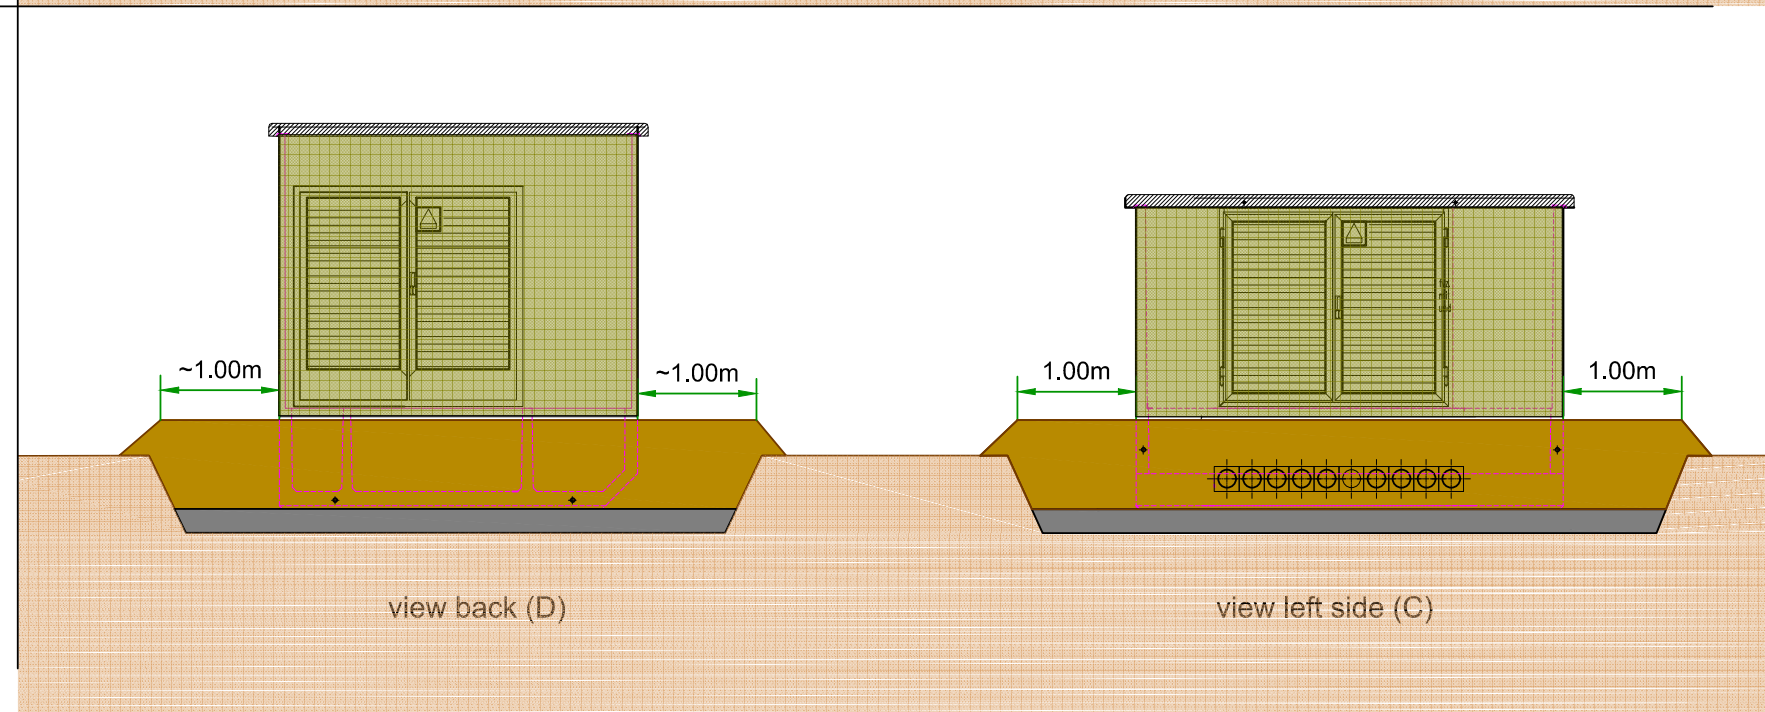

view back (D)

view left side (C)

- Construction Details:
- pre-cast concrete wall
  - pre-cast concrete roof
  - raised floor (wood)
  - steel doors
  - Entry door, void
  - gravel cover

NOM DU PROJET

Parc photovoltaïque  
au sol de PALAJA  
"Palajanel"  
11 570 PALAJA

MAITRE D'OUVRAGE



**HEXAGON ENERGIE 2**  
Une société du groupe  
SAS INVESTISUN  
350, Rue de Vaugirard  
75 015 PARIS



S.A.S INVESTISUN  
1, place Paul Verlaine  
92 100 BOULOGNE

ARCHITECTE



**SAS agence  
design  
architecture**  
1, rue Condorcet  
Zone Jean-Zay  
33155 CENON CEDEX  
Tél : 05.56.40.92.69  
adesar@wanadoo.fr

PHASE

Permis de  
construire

NOM DU DOCUMENT

**Poste de  
transfo.**

N° DU DOCUMENT

**PC  
05.2**

INDICE

**A**

ECHELLE :

DATE

30 / 01 / 2017

DESSINE PAR :

JPS

VERIFIE PAR :

P. DANDY

VISA MAITRE D'OUVRAGE :

VISA ARCHITECTE :

N° DU PROJET

**D 14 433.01**