
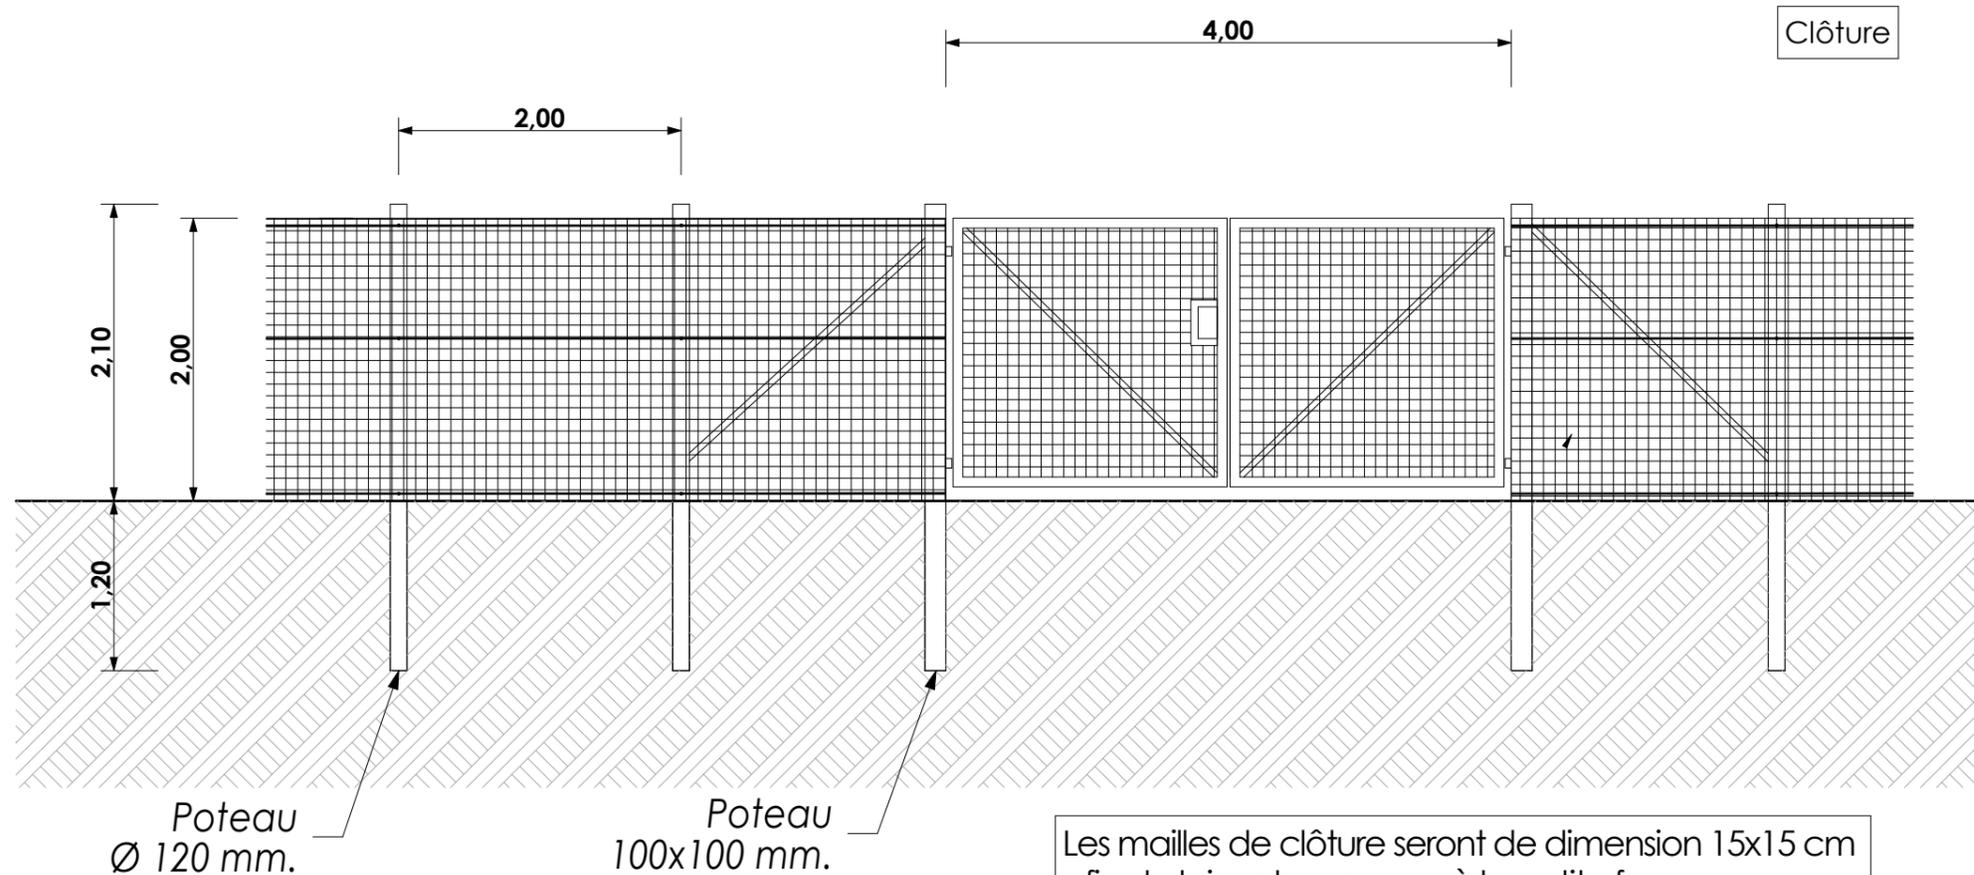


Panneaux photovoltaïques

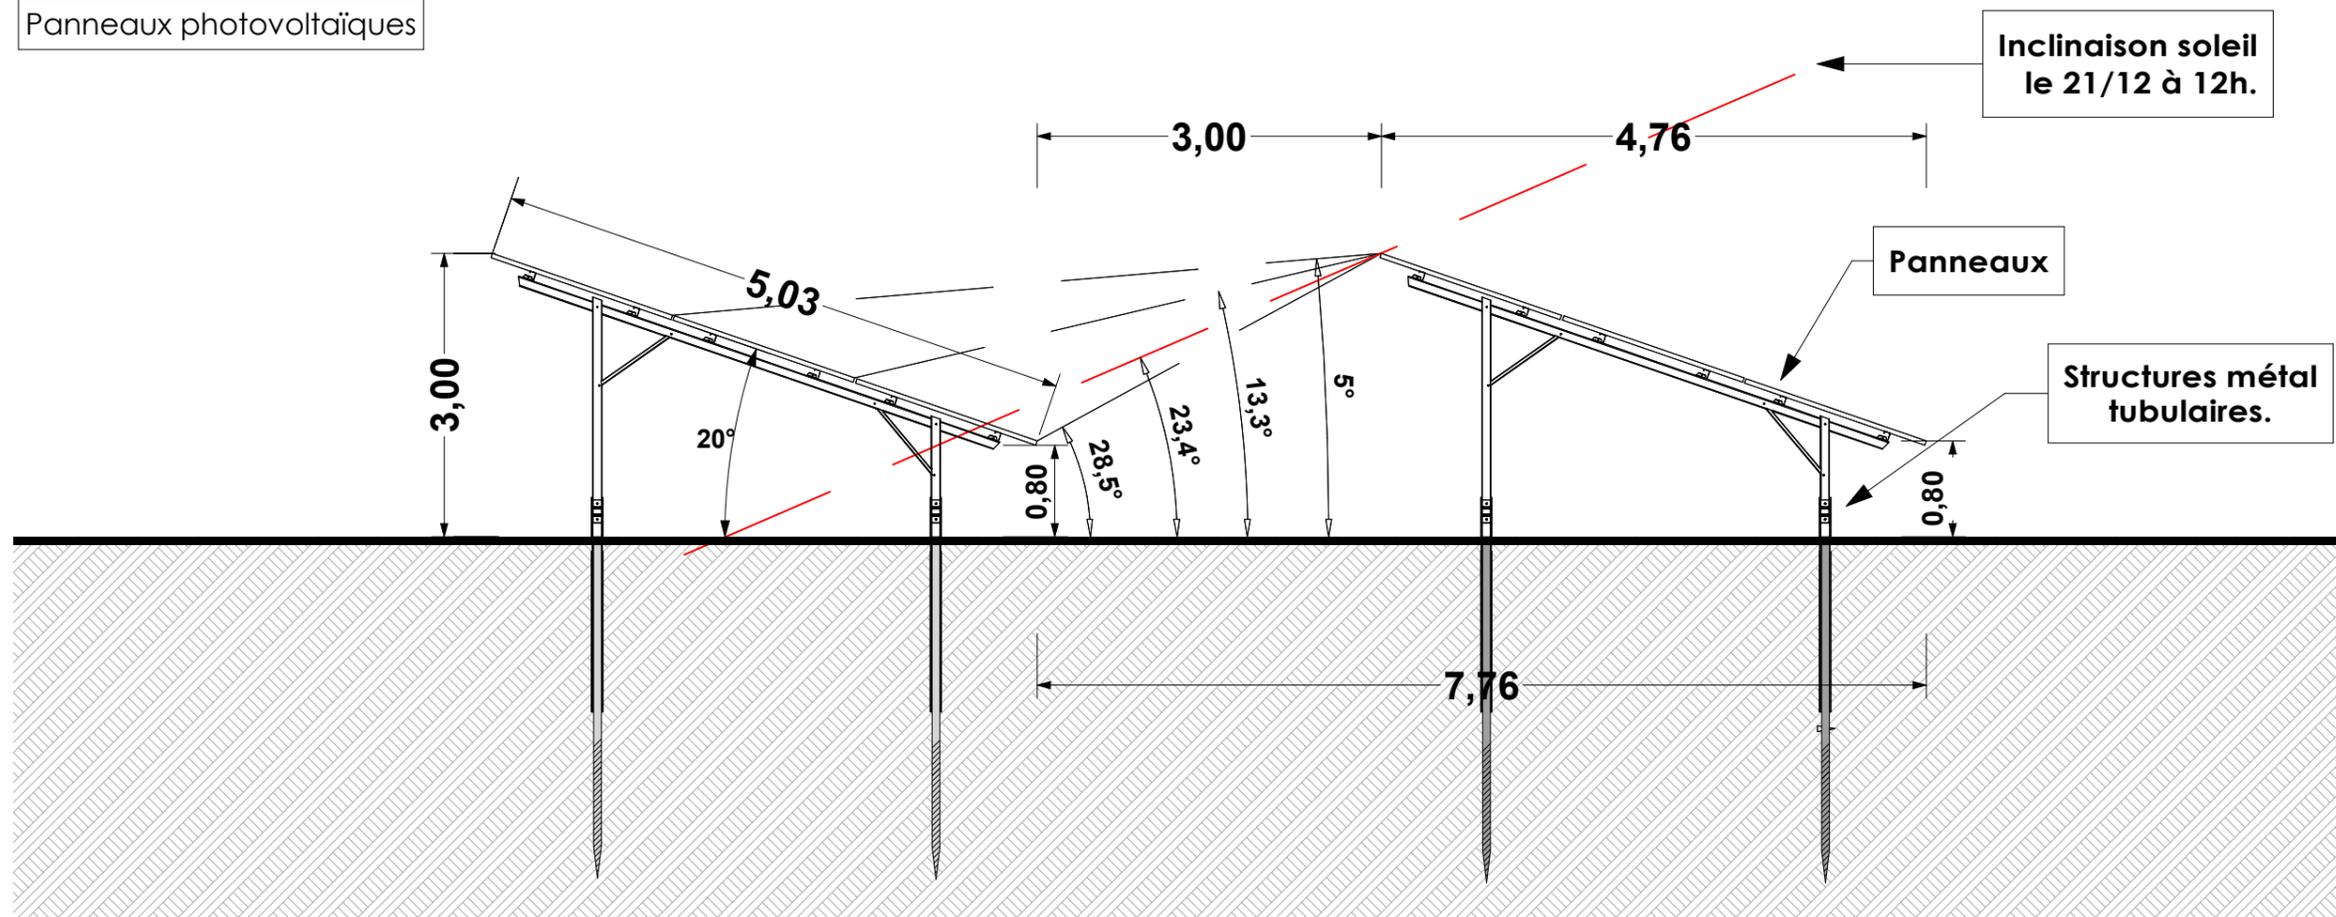

Les mailles de clôture seront de dimension 15x15 cm afin de laisser le passage à la petite faune.

NOM DU PROJET

Parc photovoltaïque au sol de PALAJA "Palajanel" 11 570 PALAJA

MAITRE D'OUVRAGE



HEXAGON ENERGIE 2 Une société du groupe SAS INVESTISUN 350, Rue de Vaugirard 75 015 PARIS



S.A.S INVESTISUN 1, place Paul Verlaine 92 100 BOULOGNE

ARCHITECTE



SAS agence design architecture 1, rue Condorcet Zone Jean-Zay 33155 CENON CEDEX Tél : 05.56.40.92.69 adesar@wanadoo.fr

PHASE

Permis de construire

NOM DU DOCUMENT

FACADES Panneaux et Clôture

N° DU DOCUMENT INDICE

PC 05.3 A

ECHELLE :

DATE

30 / 01 / 2017

DESSINE PAR :

JPS

VERIFIE PAR :

P. DANDY

VISA MAITRE D'OUVRAGE :

VISA ARCHITECTE :

N° DU PROJET

D 14 433.01