

Théo FIRCHOW

**A1**

DEPARTEMENT DE L'AUDE  
 BIAH DU MINERVOIS


Travaux de protection contre les inondations  
 Commune de Salèles d'Aude

**AVP**

**Implantation de la digue**

ECHELLE : 1/2000

Drawn par	Drawn par : JM	Validé par : MD	DATE
Checked par	Checked par : JM	Checked par : MD	Mai 2013
Drawn by	Membrement : Direction des Landes II		
Checked by	Auteurs : Nathalie au HEP		
Drawn by	08-11 4641 MINERVOIS-Bâtiments-Civiles-DIV2		
Checked by	VERSION 9		

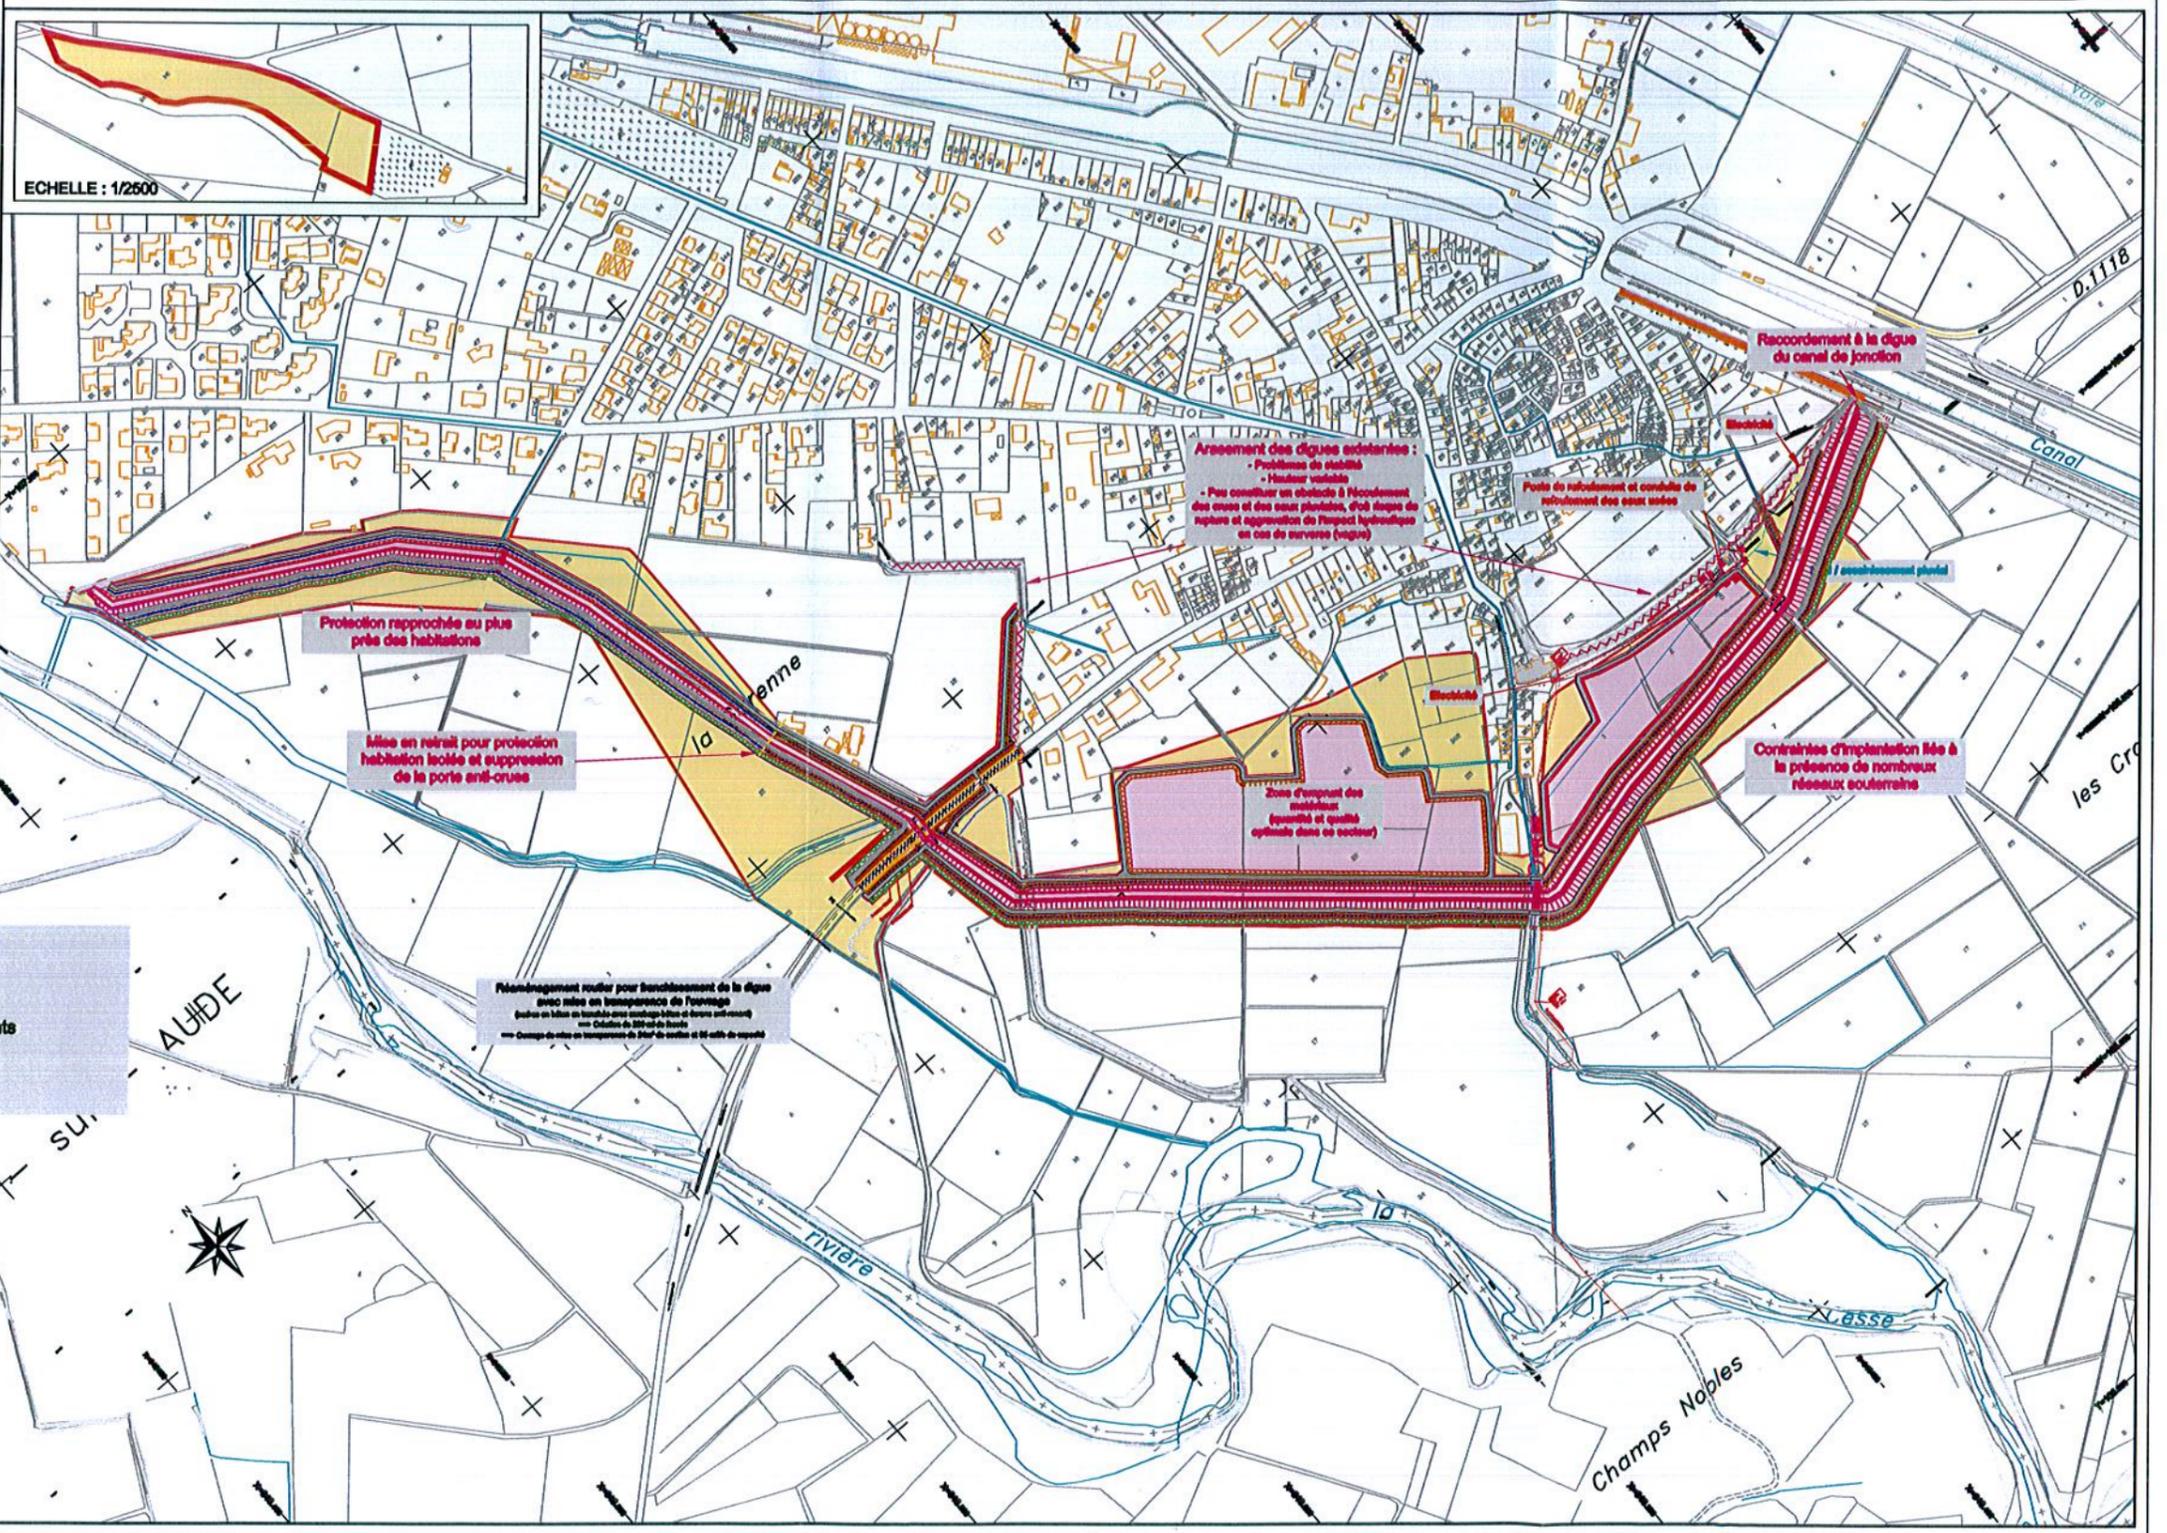

**LEGENDE**

- Emprise des aménagements
- Limites de la DUP

St MARCEL + SU.  
 AUDE

Champs Nobles