




Franchissement du chemin des Passes

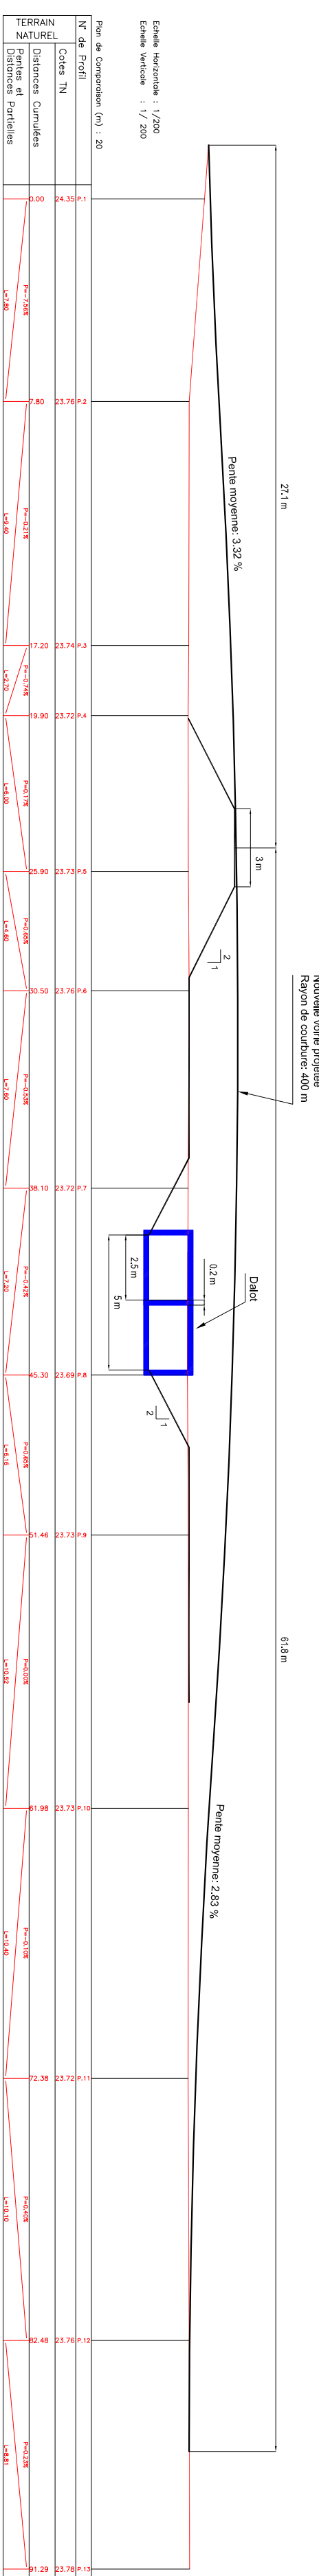

Franchissement du chemin de la Barque

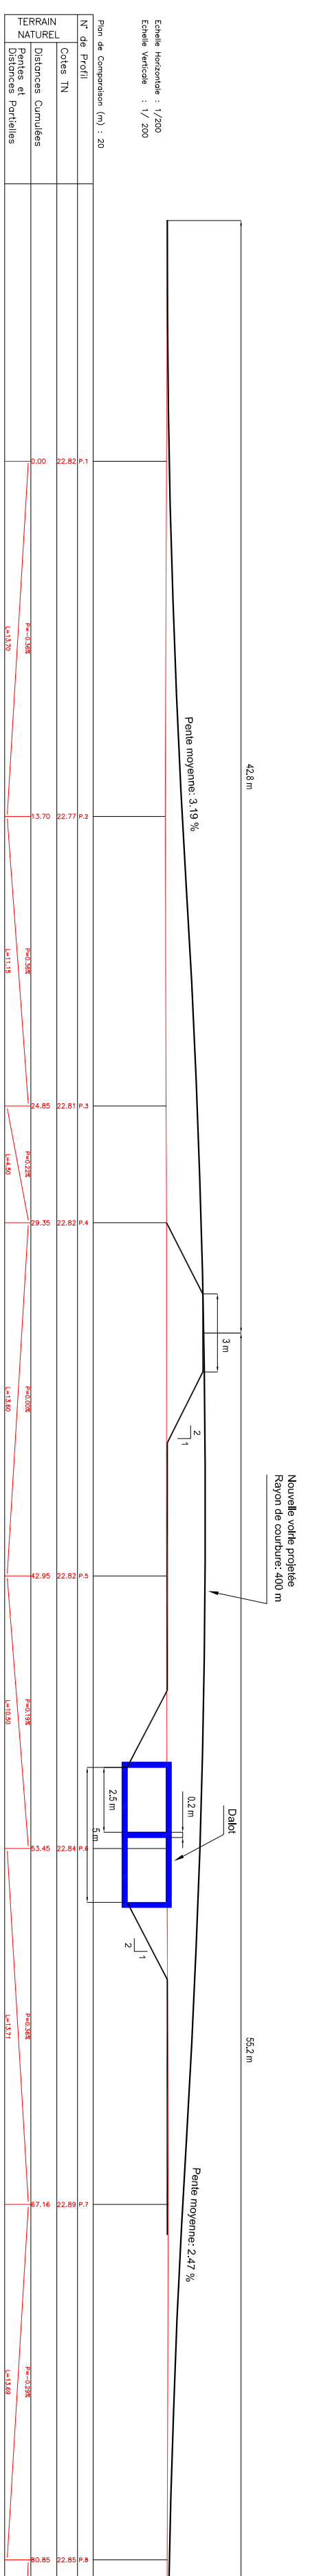


Franchissement du chemin du Buillet

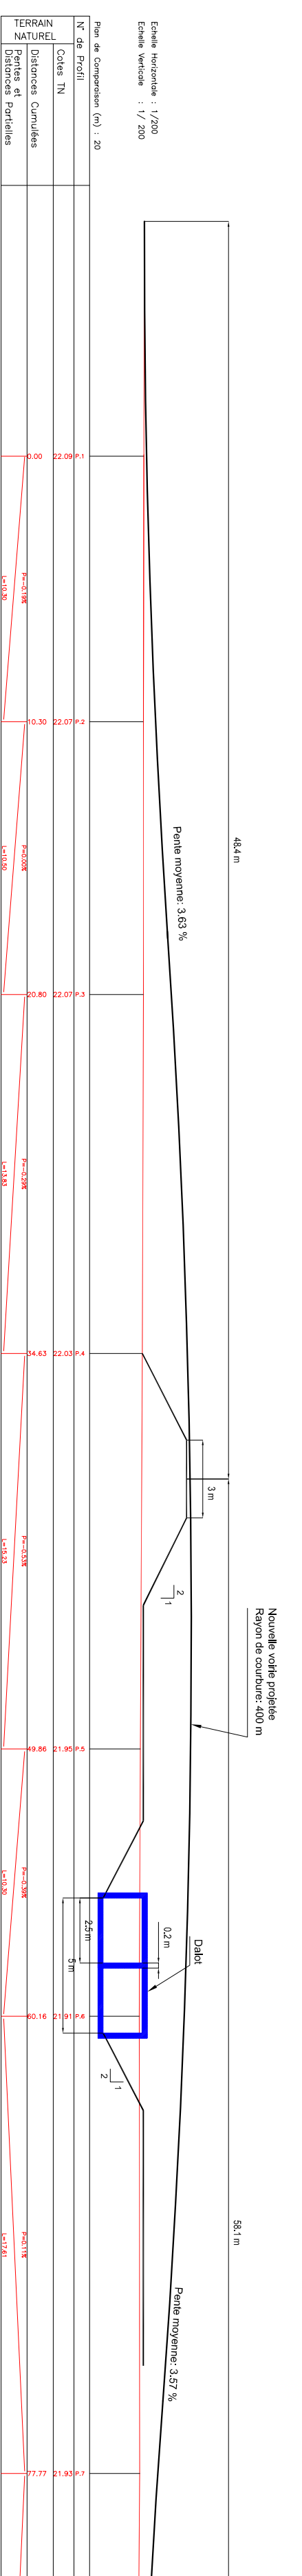

DEPARTEMENT DE L'AUDE (11)

PROTECTION DE CANET D'AUDE
CONTRE LES CRUES DE LA JOURRE
ET DU LIROU

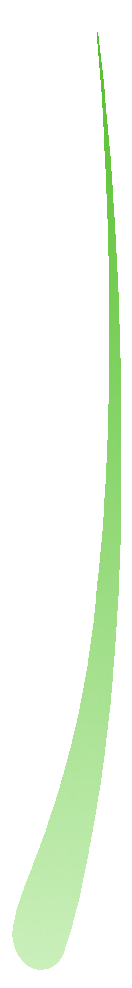

Profils en long des traversées routières

AFFAIRE N°	431986	DATE	122012	DESSIN	TLE	VERIFIE	GTM
------------	--------	------	--------	--------	-----	---------	-----

INDICES	DATES	D	MODIFICATIONS
A	06/12/2012		Plan Initial

MAITRE DOUVAGE: MAITRE D'OEUVRE:

PLAN N° 11
ECH: 1/2 000

AGENCE DE TOULOUSE
51500 RUFFIGNAC
Tél: 05 62 82 77 50
Fax: 05 62 82 77 59