


# Coupe type de la digue Tronçon n°6

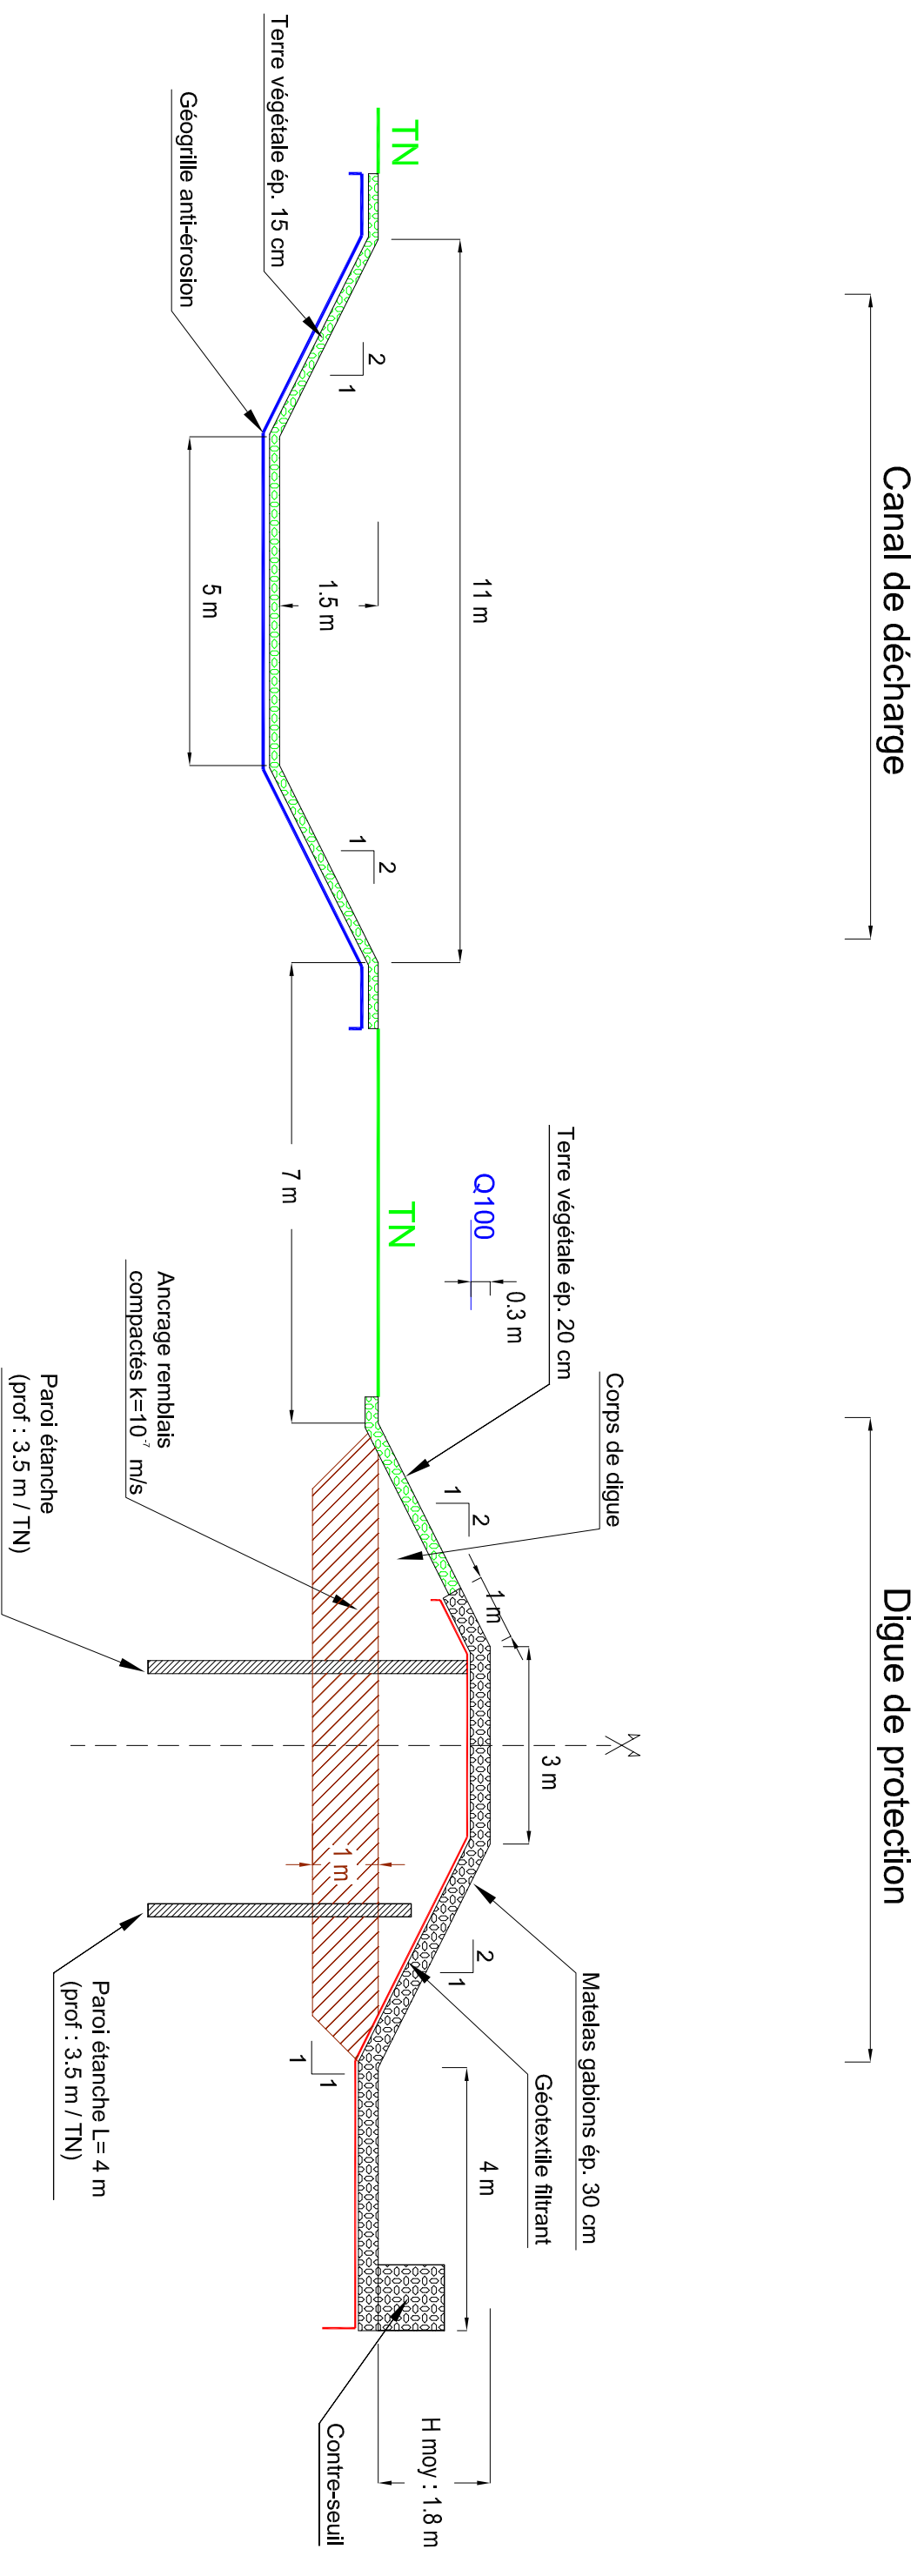

**PROTECTION DE CANET D'AUDE  
CONTRE LES CRUES DE LA JOURRE ET DU LIROU**

Coupe type de la digue - Tronçon n°5

Affaire N° : 4331386		Annexe 1f	
Echelle : 1/100		Dessinateur : Tle	
Mai 2013		Ingénieur-Responsable de mission : Gln	

