


Vu pour être annexé
à l'arrêté ci-joint

Pour le Préfet,
Le Secrétaire Général
[Signature]
Olivier JACOB


Pour le Préfet et par délégation
Le Secrétaire Général de la Préfecture

[Signature]
Thilo FIRCHOW

P:\Projet\4.6.06 - REGLEMENT ARIEM10_Courvior\BEP\1 - Resuyage\4.6.06 - PlanGeneralDesTravaux.rvt

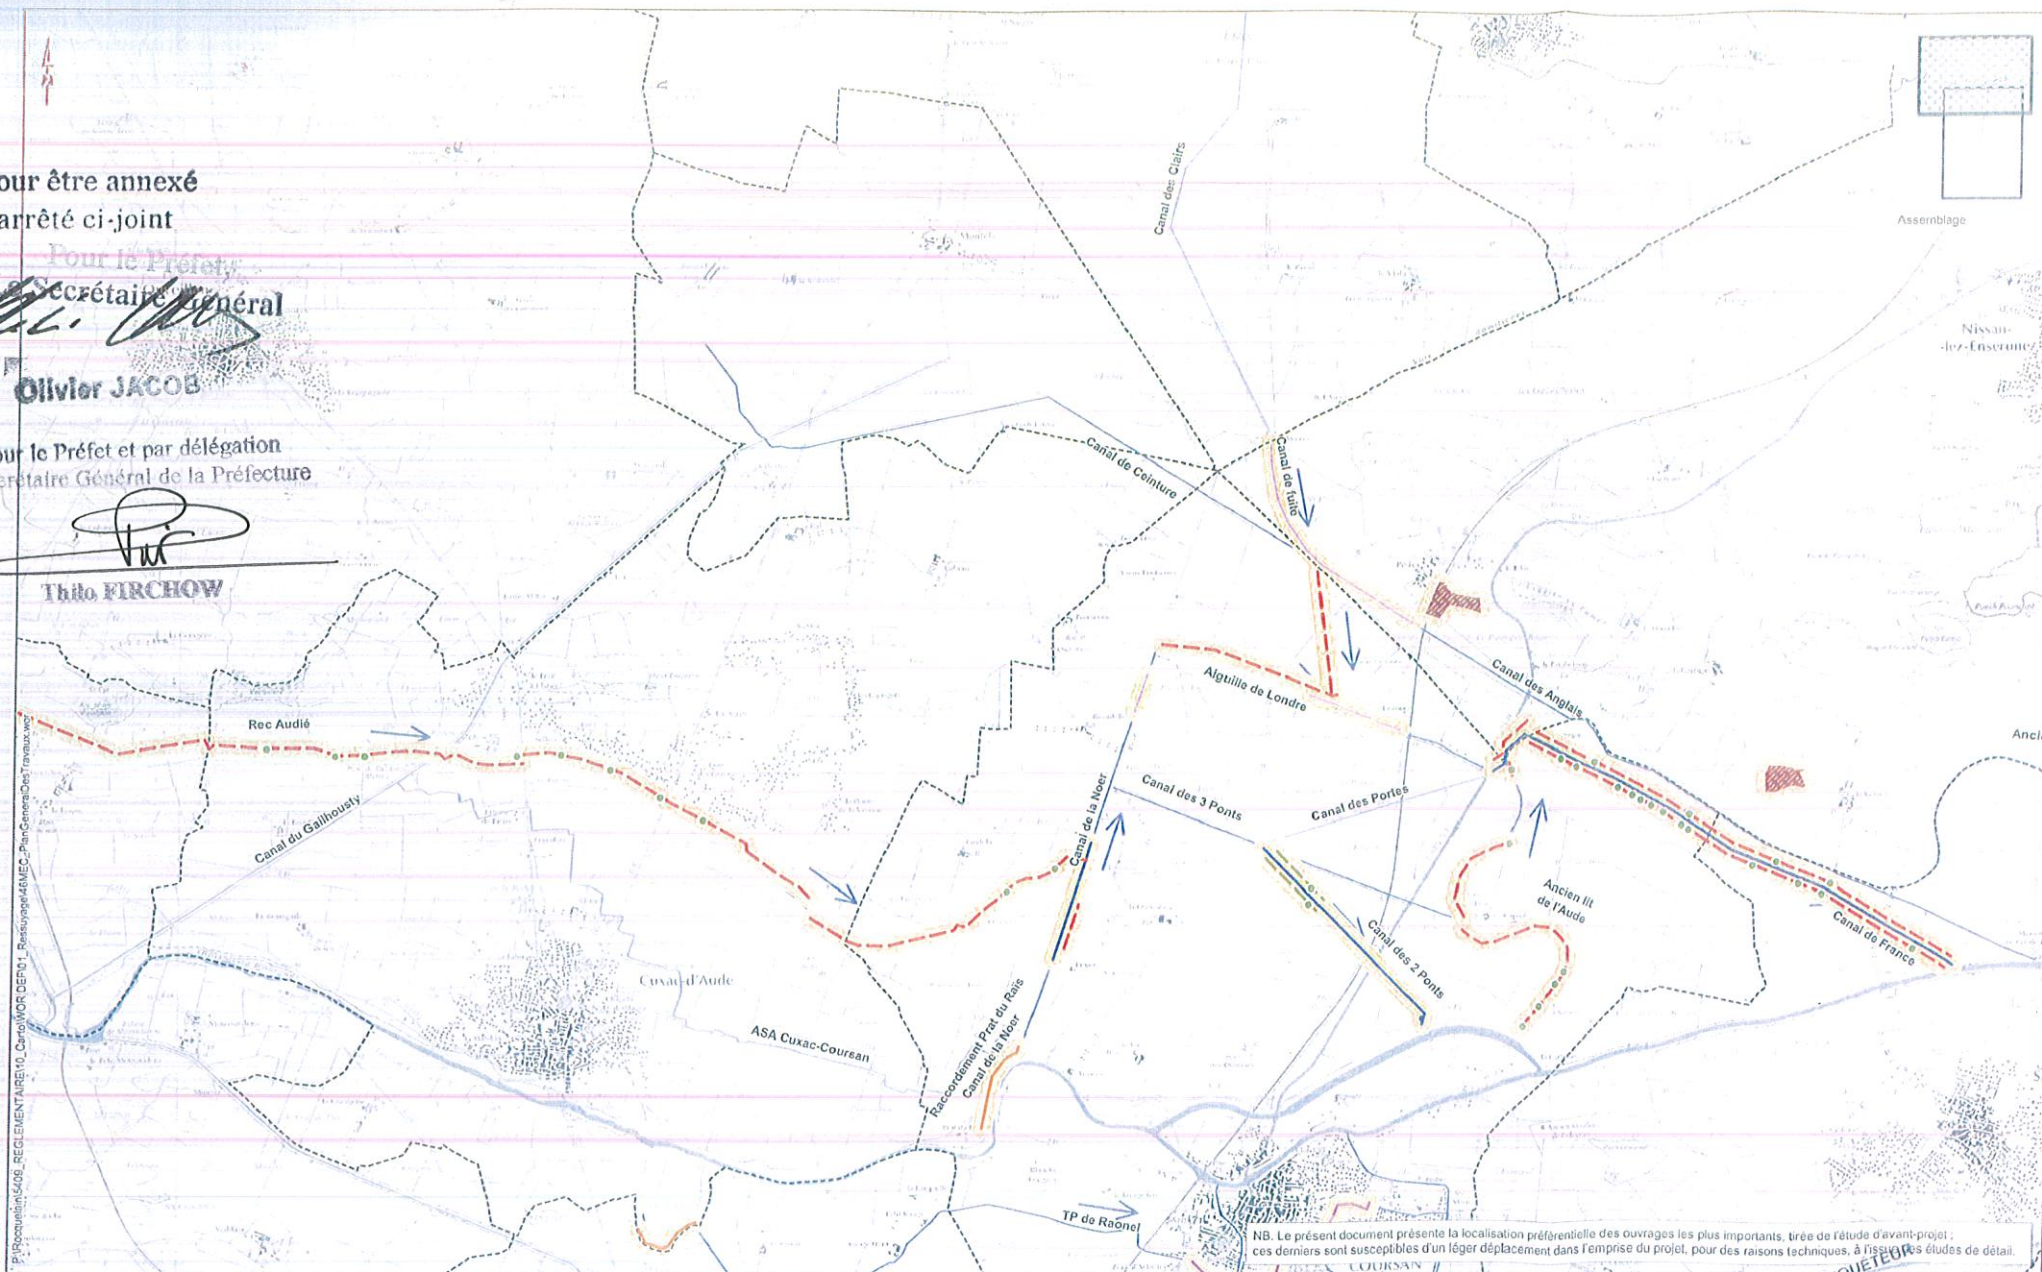

NB. Le présent document présente la localisation préférentielle des ouvrages les plus importants, tirée de l'étude d'avant-projet, ces derniers sont susceptibles d'un léger déplacement dans l'emprise du projet, pour des raisons techniques, à l'issue d'études de détail.

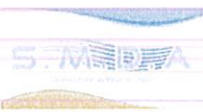

0 0.5 1 km
Septembre 2009
Fond : IGN Scan25

- | | | | |
|----------------------|--------------------------|--------------------------------|---------------------|
| Périmètre de la DUP | Recalibrage canaux | Ouvrage de décharge | Station de pompage |
| Curage canaux | Réhabilitation d'ouvrage | Ouvrage de franchissement | Passage busé |
| Création de fossés | Ouvrage vanne | Aménagement de piste | Limite des communes |
| Canal revêtu (béton) | Démolition d'ouvrage | Zone de stockage des matériaux | |
| Endiguement | | | |

SYNDICAT MIXTE DU DELTA DE L'AUDE
PLAN D' ACTIONS DE PREVENTION DES INONDATIONS DE L'AUDE
Action 4.6 - Resuyage de la plaine
Plan général des travaux
(zone nord)

COMMISSAIRE-ENQUÊTEUR
[Signature]
PAUL COCHE

BRL
INGÉNIEURS