

N° 2014 258 - 0001

vu pour être annexé à mon arrêté  
en date de ce jour

Carcassonne le 13 NOV. 2014

Le Préfet,

Pour le Préfet et par délégation

Syndicat Intercommunal d'Aménagement  
du Secteur de la Vallée de l'Arize




Minerveois



Théo FIRCHOW

# Projet de protection contre les inondations

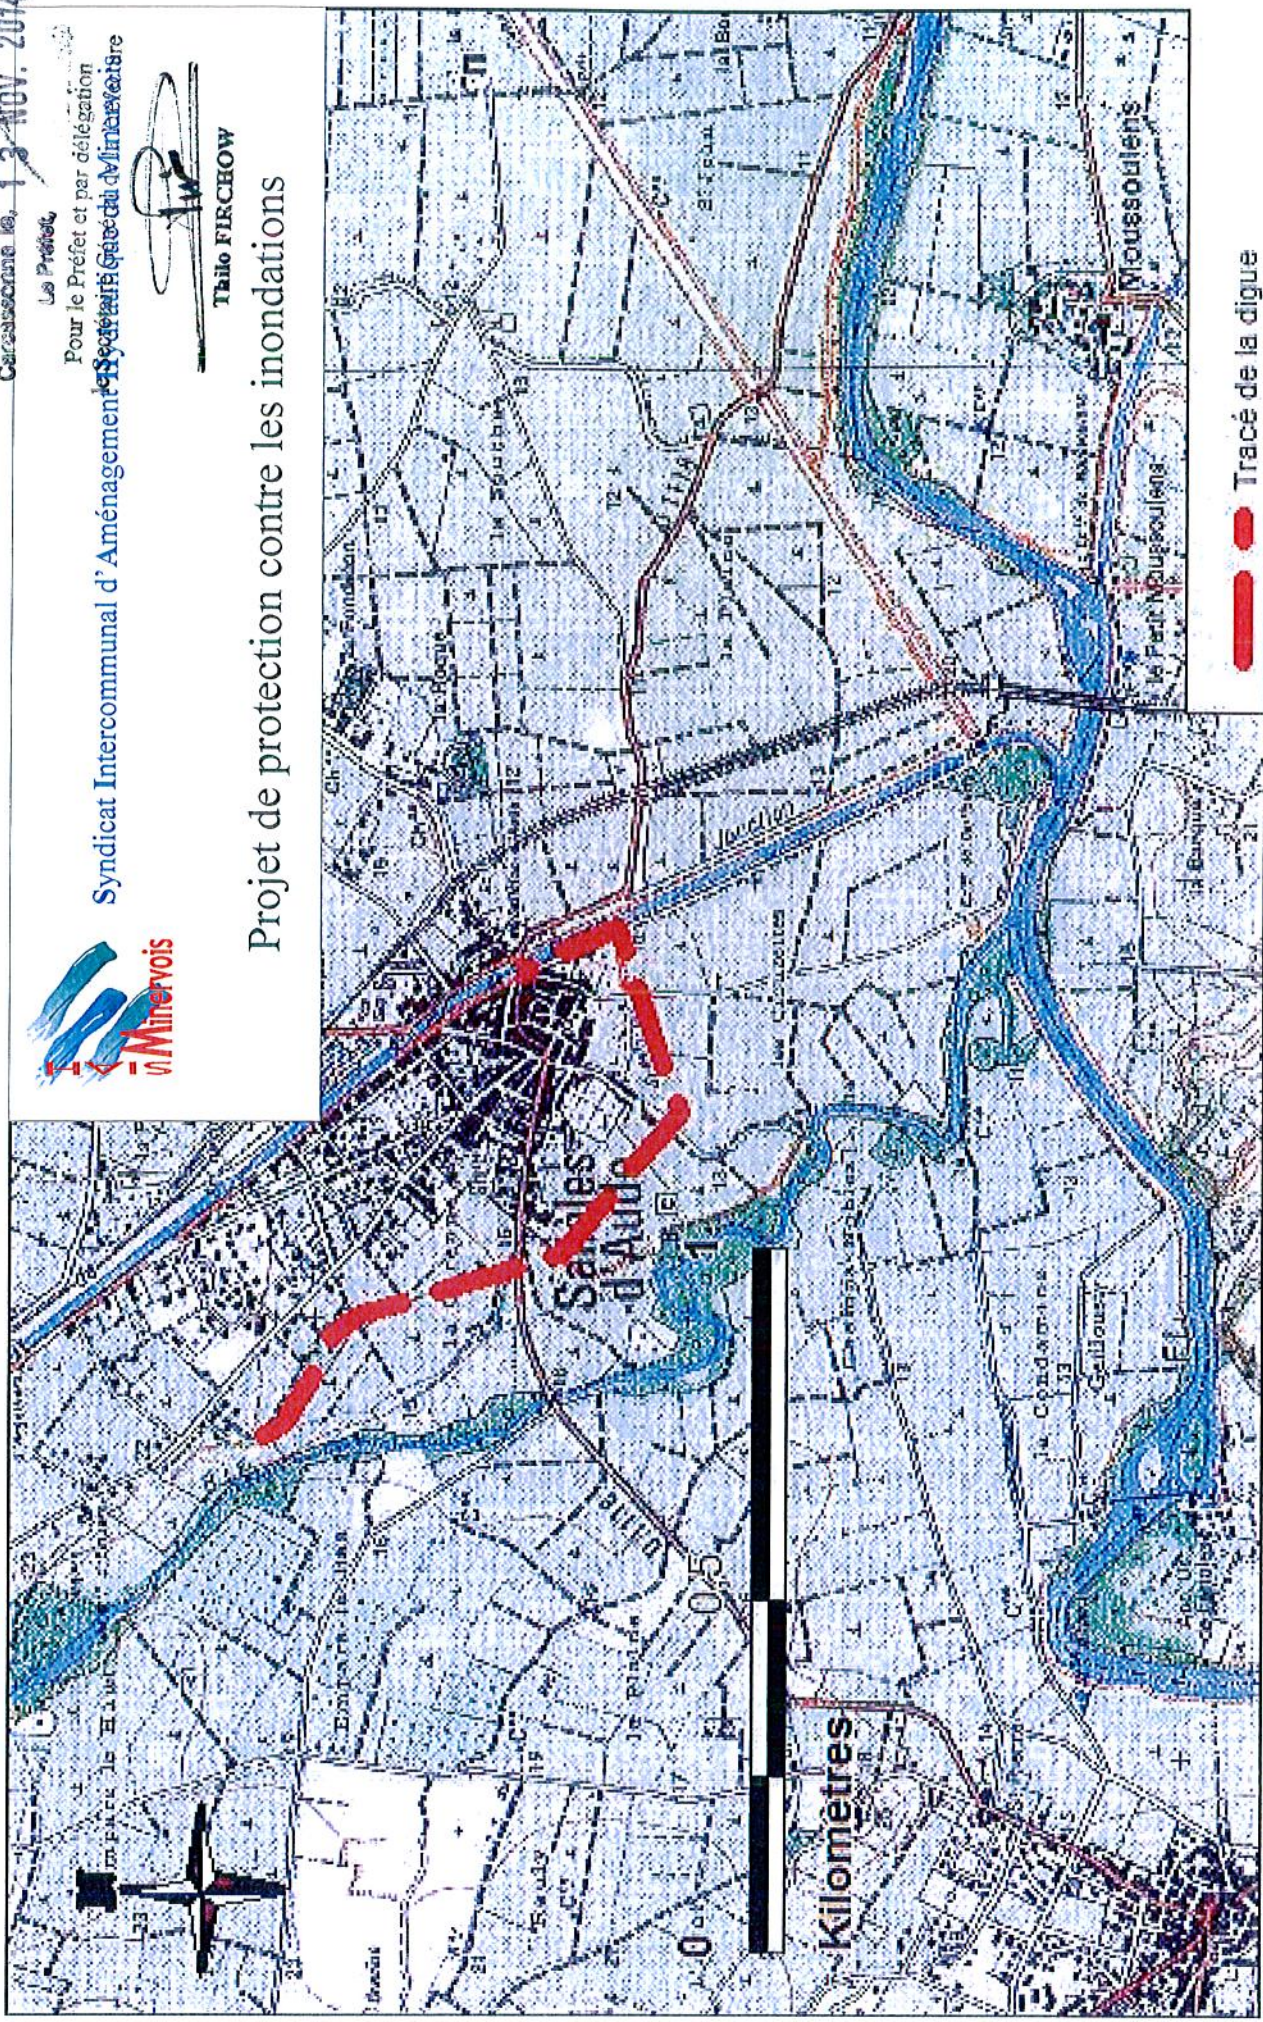

Tracé de la digue