



PLAN DE SITUATION

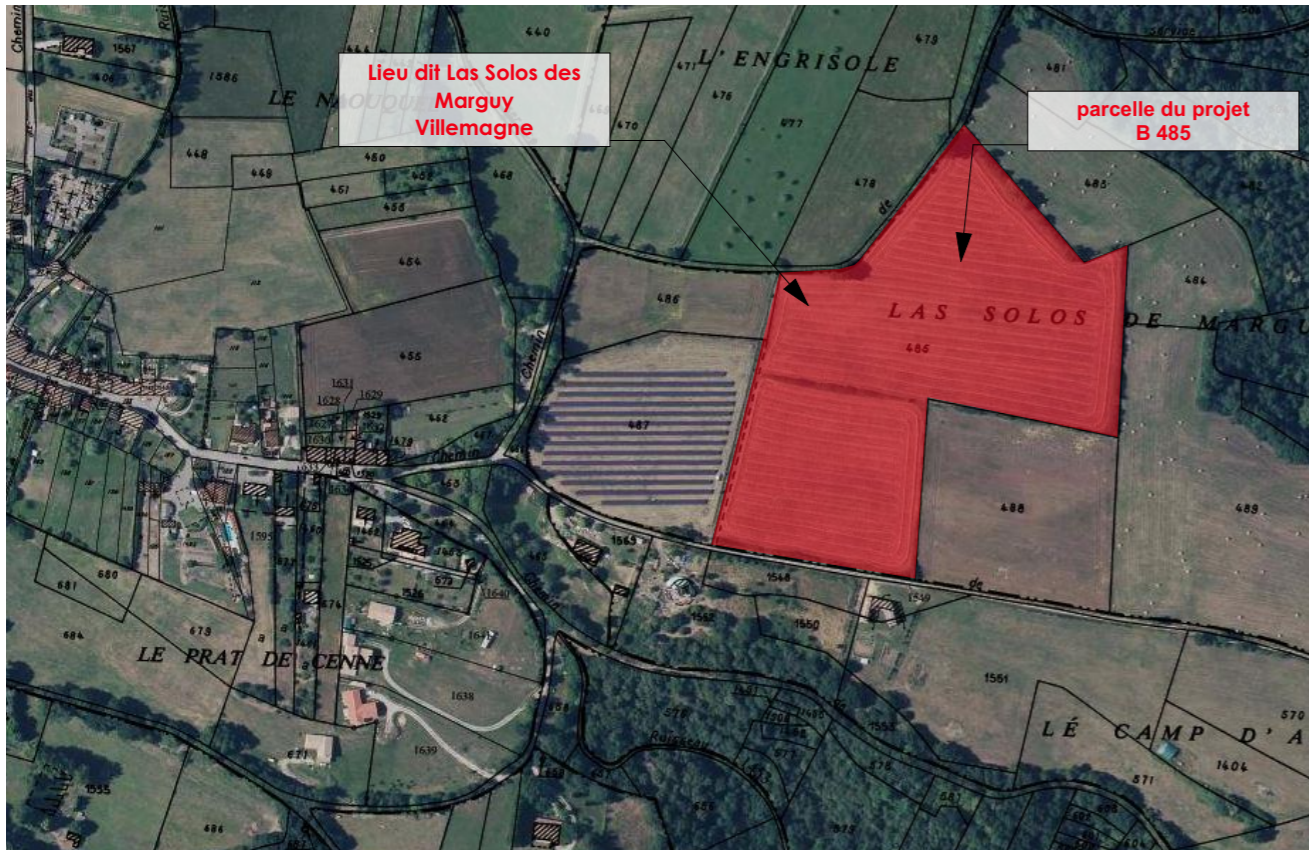

PLAN DE SITUATION

Vue aérienne proche

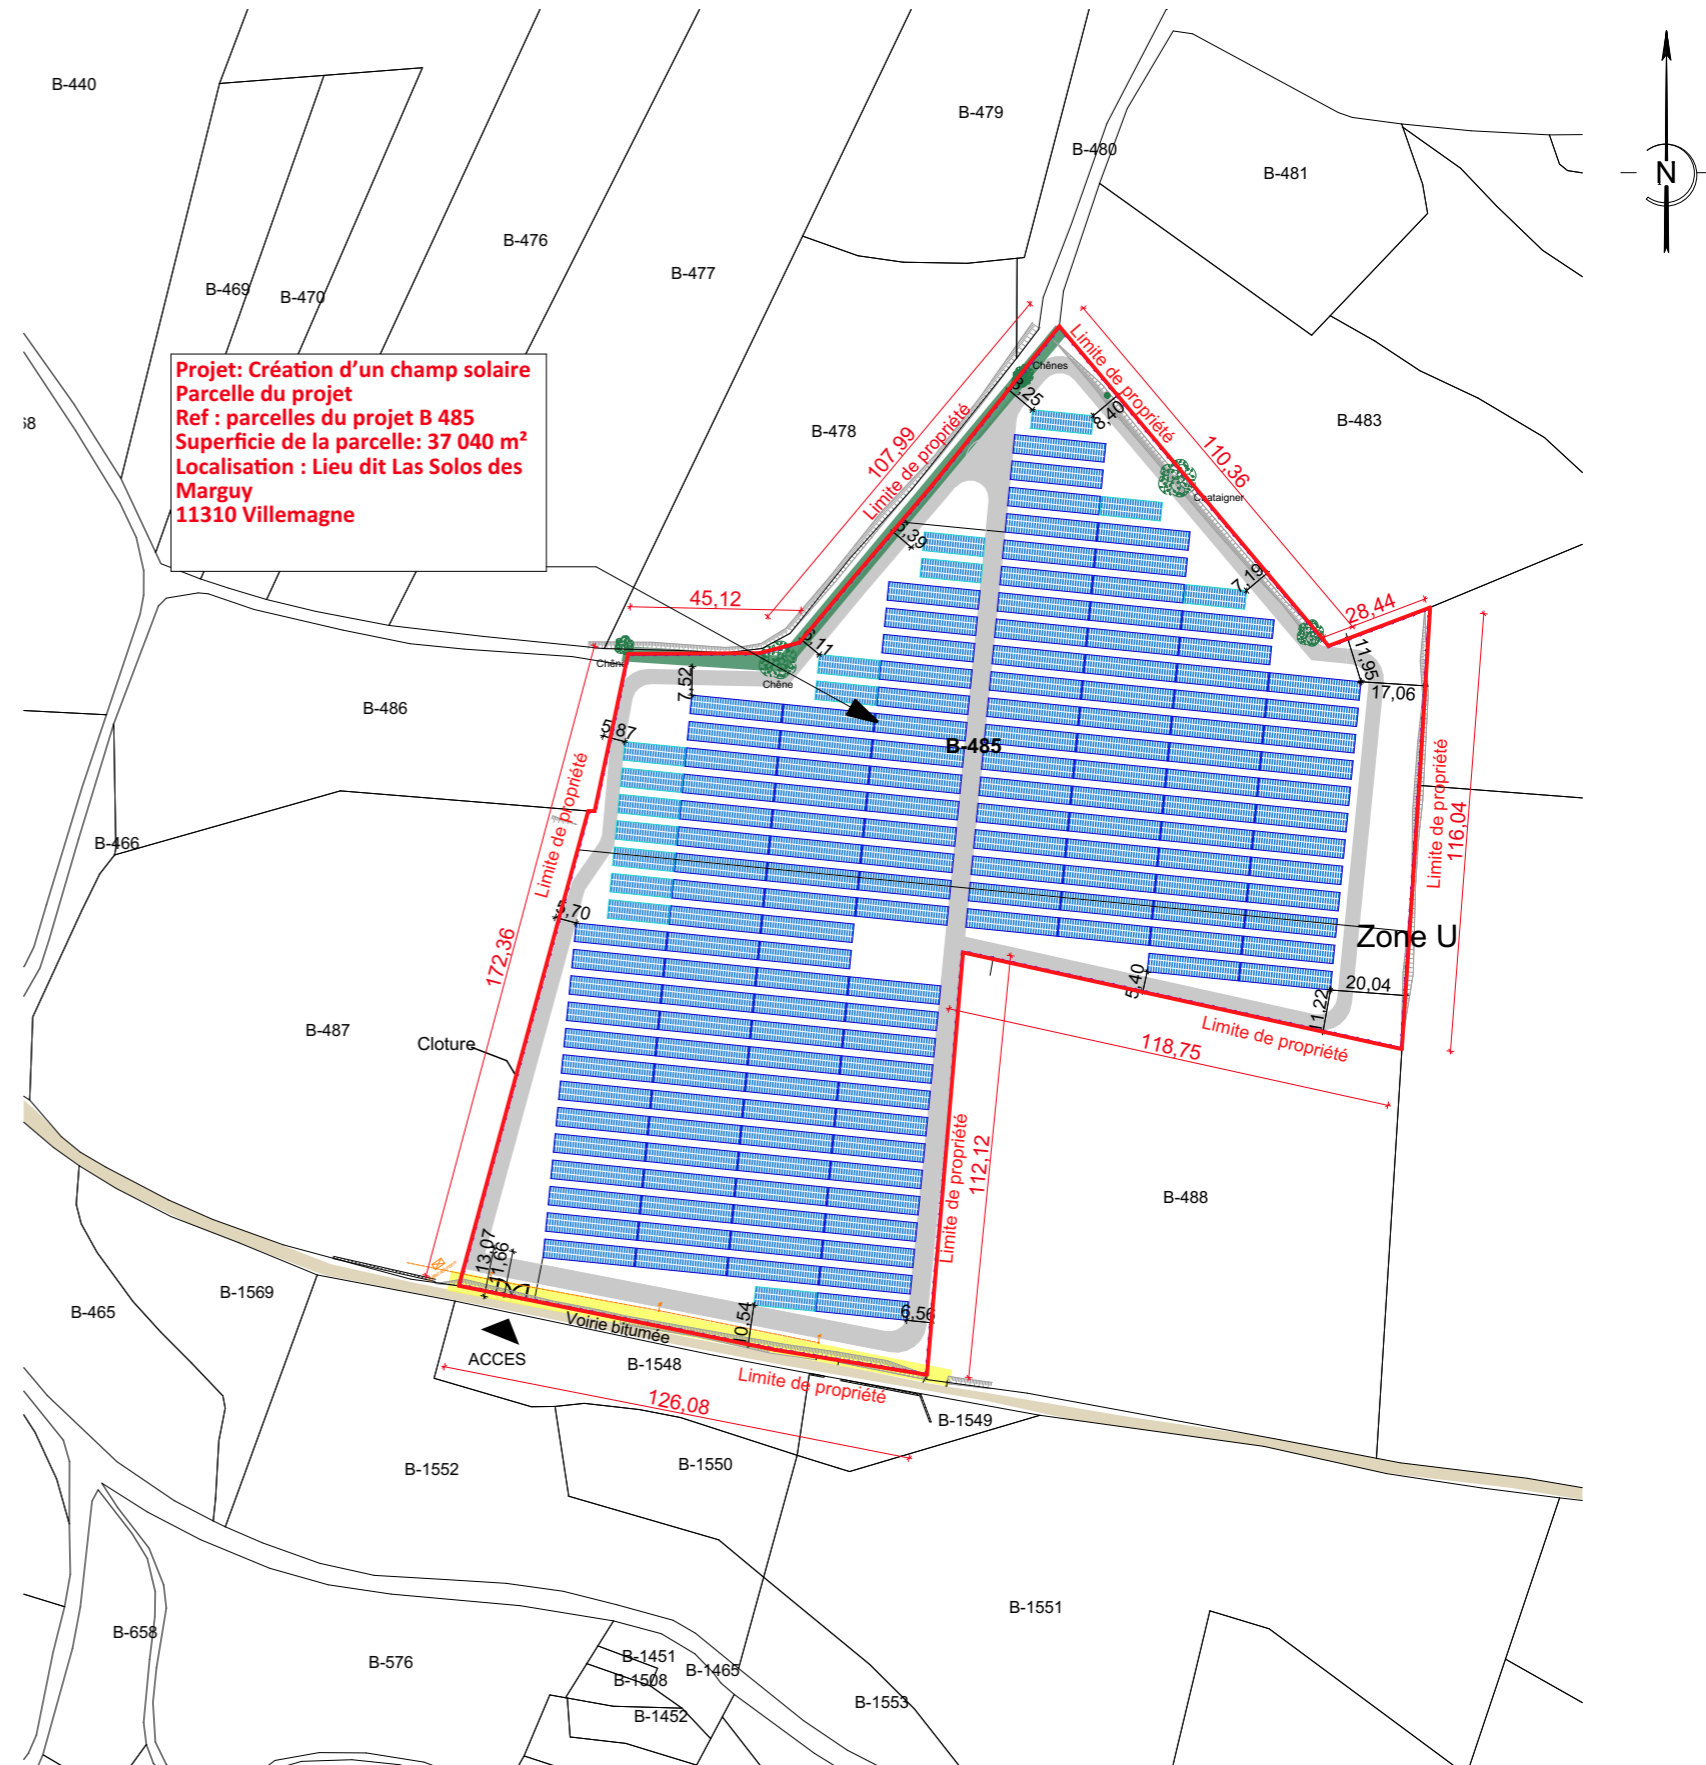


PLAN CADASTRAL


Echelle 1/2000ème

Les plans du présent dossier ne sont pas des plans d'exécution. Ils devront faire l'objet d'études approfondies en vue de la construction. Les surfaces restent à vérifier et seront affinées lors des phases de projet ultérieures.

	Création d'un champ solaire sur la commune de Villemagne	Projet réalisé pour le compte de LANGA SOLUTION	Plan de situation	Signature maître d'ouvrage et architecte: LANGA SOLUTION Céline GUY architecte - RNM/NP n° : 080165 Avenue du Phare de la Balue 21 rue de la Balue - 69001 LYON CS 26831 - 37520 LA MEZIERE Tél : 02 28 409 437 - Fax 02 23 300 432 contact@human-architecte.com Siret : 794 348 578 00028	PC1 PC
	Human architecte	Contractant général: LANGA SOLUTION	Echelle: 1:2000		

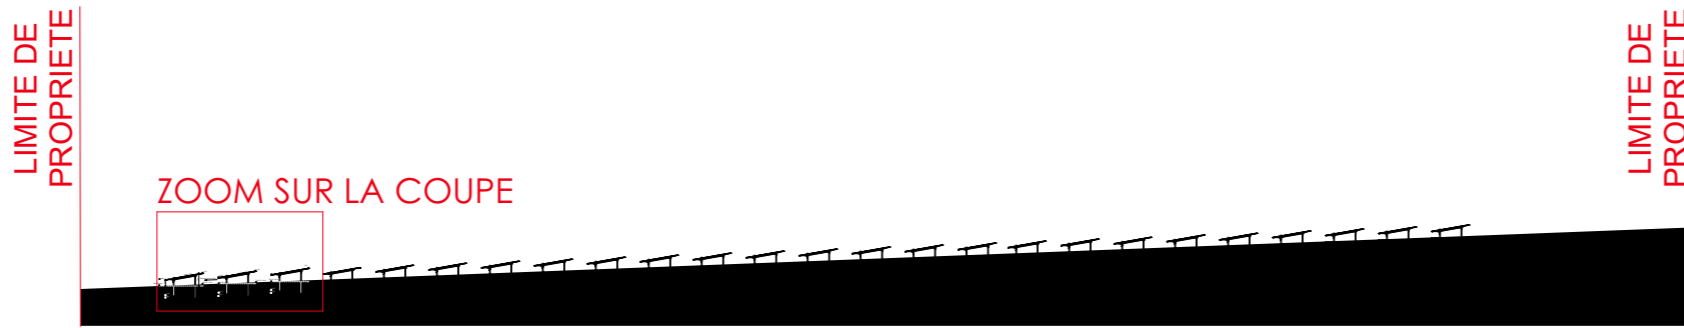

COUPE SUR TERRAIN
Echelle 1/1000ème

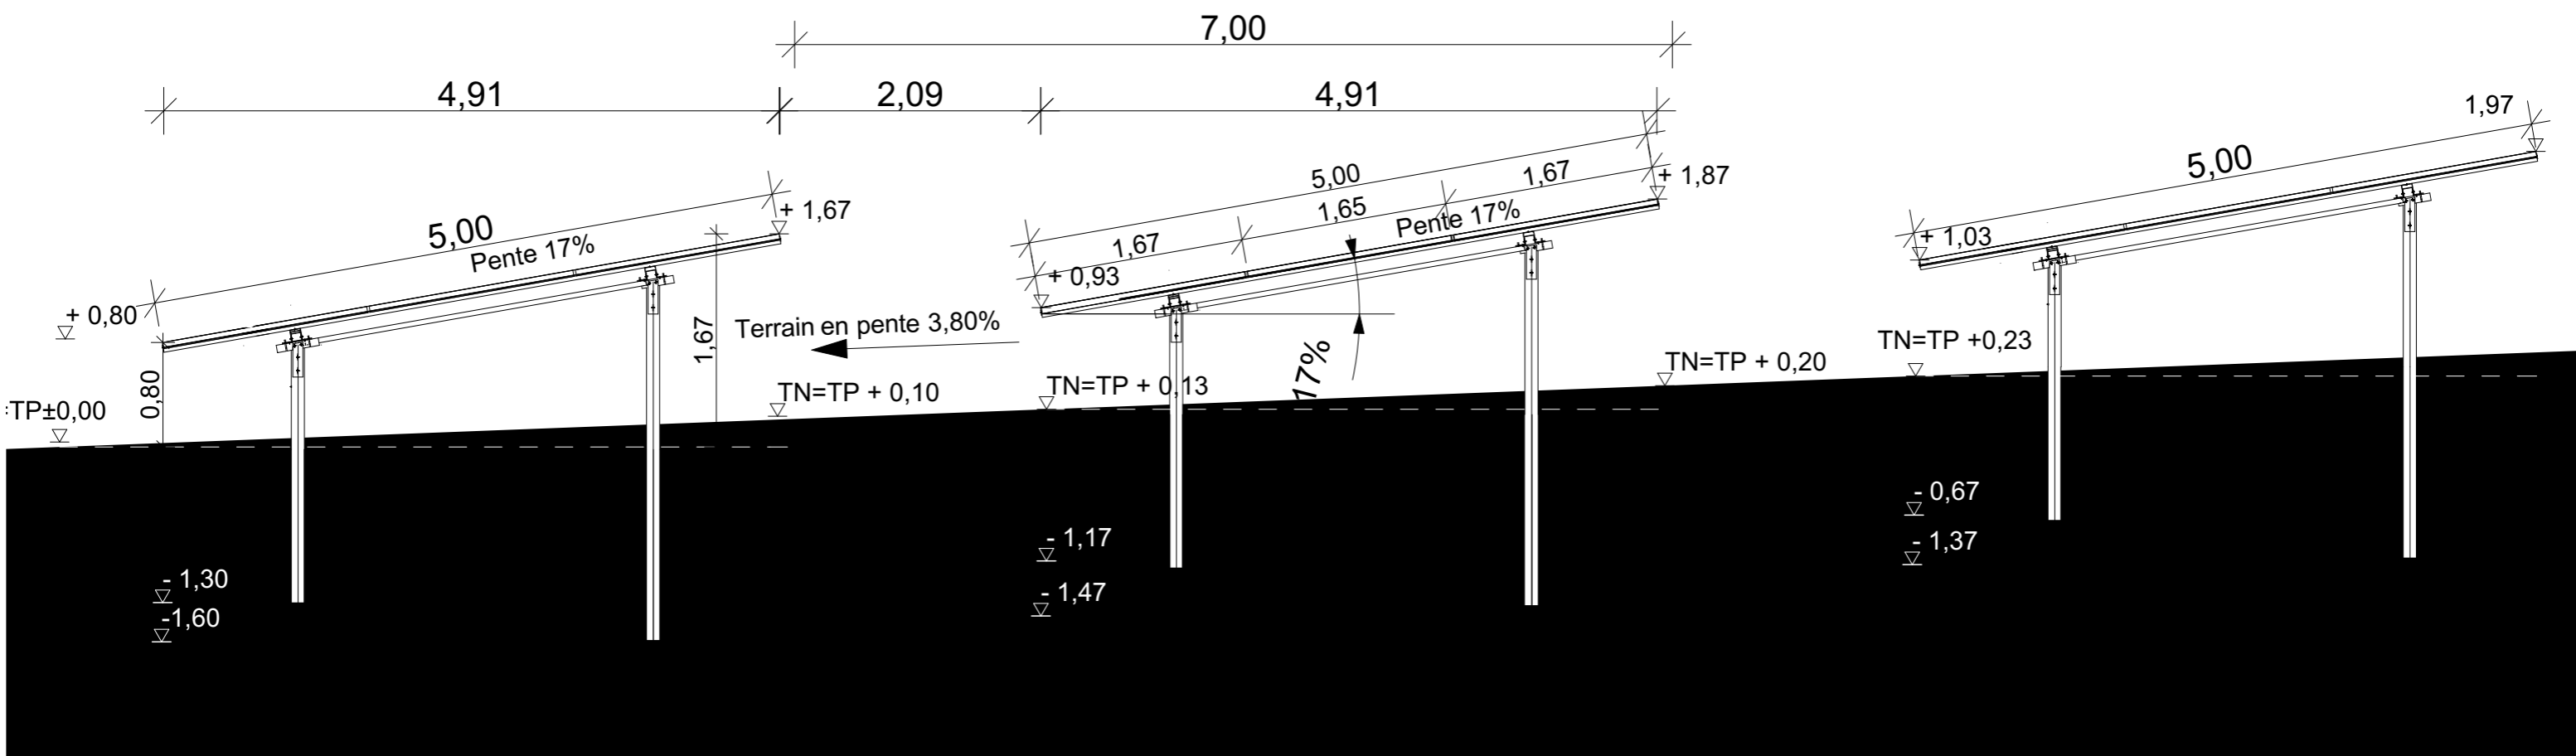

ZOOM sur COUPE SUR TERRAIN
Echelle 1/100ème

Les plans du présent dossier ne sont pas des plans d'exécution. Ils devront faire l'objet d'études approfondies en vue de la construction. Les surfaces restent à vérifier et seront affinées lors des phases de projet ultérieures.

Signature maître d'ouvrage et architecte:
LANGA SOLUTION
 ERL HUMAN architecte
 Céline Gys architecte - RNMIP n° : 080165
 21 rue de la République - 69001 LYON
 CS 26831 - 37520 LA MEZIERE
 Tel: 04 26 65 33 90
 contact@human-architecte.com
 Siret: 794 348 578 00028

	Création d'un champ solaire sur la commune de Villemagne	Projet réalisé pour le compte de LANGA SOLUTION	Plan en coupe du terrain	PC3 PC
	Human architecte	Contractant général: LANGA SOLUTION	Echelle: 1:1000, 1:50	
			Ref: 2016_0535_LANG_04_VILLEMAGNE	
			03/11/2016	