

DIRECTION GÉNÉRALE DES
FINANCES PUBLIQUES

EXTRAIT DU PLAN CADASTRAL

Département :
AUDE

Commune :
MONTREAL

Section : A
Feuille : 000 A 05

Échelle d'origine : 1/2500
Échelle d'édition : 1/2500

Date d'édition : 22/05/2017
(fuseau horaire de Paris)


Coordonnées en projection : RGF93CC43

Le plan visualisé sur cet extrait est géré par le
centre des impôts foncier suivant :
CARCASSONNE
Centre des Finances Publiques Place gaston
Jourdanne 11807
11807 CARCASSONNE CEDEX 9
tél. 04 68 77 44 79 -fax
cdif.carcassonne@dgfip.finances.gouv.fr

Cet extrait de plan vous est délivré par :

cadastre.gouv.fr
©2016 Ministère de l'Économie et des Finances

Département	Commune	Section	Parcelle	Contenance (m ²)	adresse
Aude	Montréal	A	754	3550	Sant-Loup Est - 11290 MONTREAL
Aude	Montréal	A	755	105550	Sant-Loup Est - 11290 MONTREAL

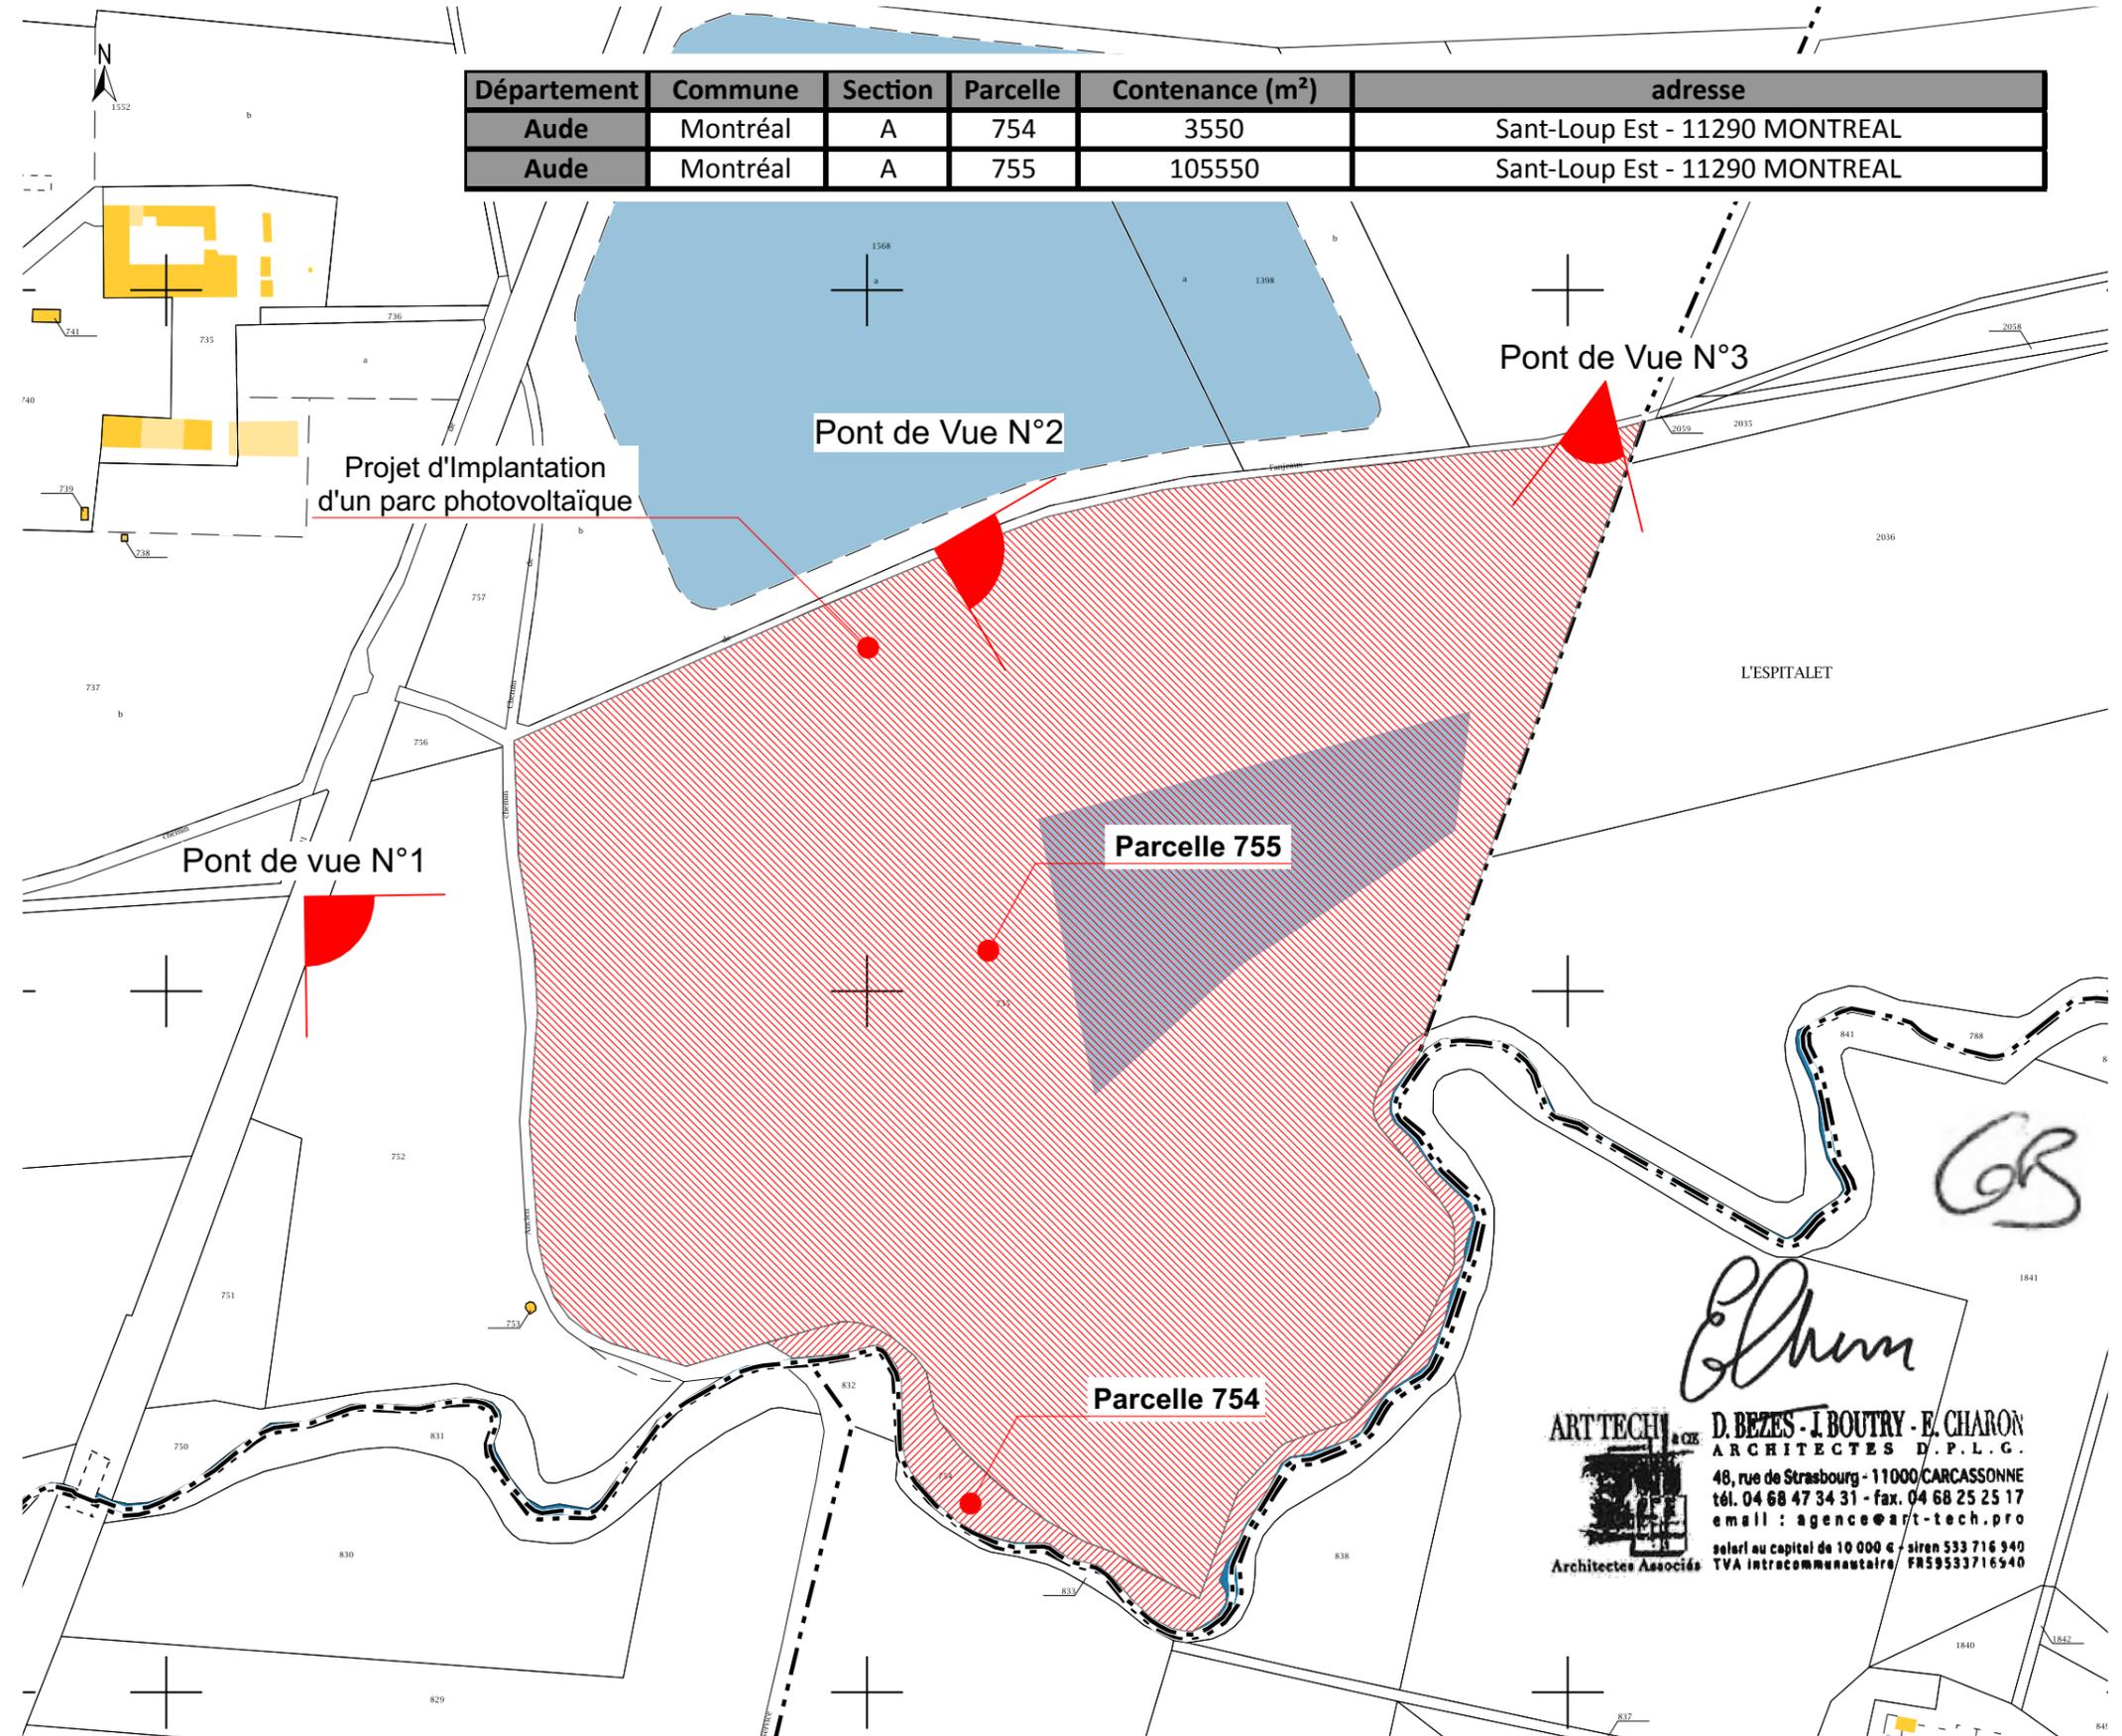

ART-TECH & Cie
48, rue de Strasbourg
11000-CARCASSONNE
tel. 04 68 47 34 31 - fax. 04 68 25 25 17
agence@art-tech.pro

Maitre d'Ouvrage :

MONTRÉAL ÉNERGIES
MONTRÉAL ENERGIES
213, cours Victor HUGO - 33 130 BÈGLES

Dossier n°
643

Plan cadastral & tableau de propriété
Projet de parc photovoltaïque

Les Sablière du Razès
Lieu dit : "Saint Loup Est"
11290 - MONTREAL

**PERMIS DE
CONSTRUIRE**

643 PC-01.1

Indice: N°01
jeudi 20 juillet 2017