


Pièces complémentaires PC2-3, PC2-4, PC2-5, PC2-6 (7 exemplaires)

 <p>O'MEGA 2 AKUO SOLAR</p>	Projet photovoltaïque O'MEGA 2 – Département de l'Aude – Commune de Raissac d'Aude – Permis de construire		
	<p>O'MEGA 2 (Groupe Akuo Energy) 140 avenue des Champs Elysées – 75 008 PARIS RCS Roubaix- Tourcoing 532 654 514</p>	<p>Phase PC</p> <p>Indice</p>	<p>Septembre 2017</p>

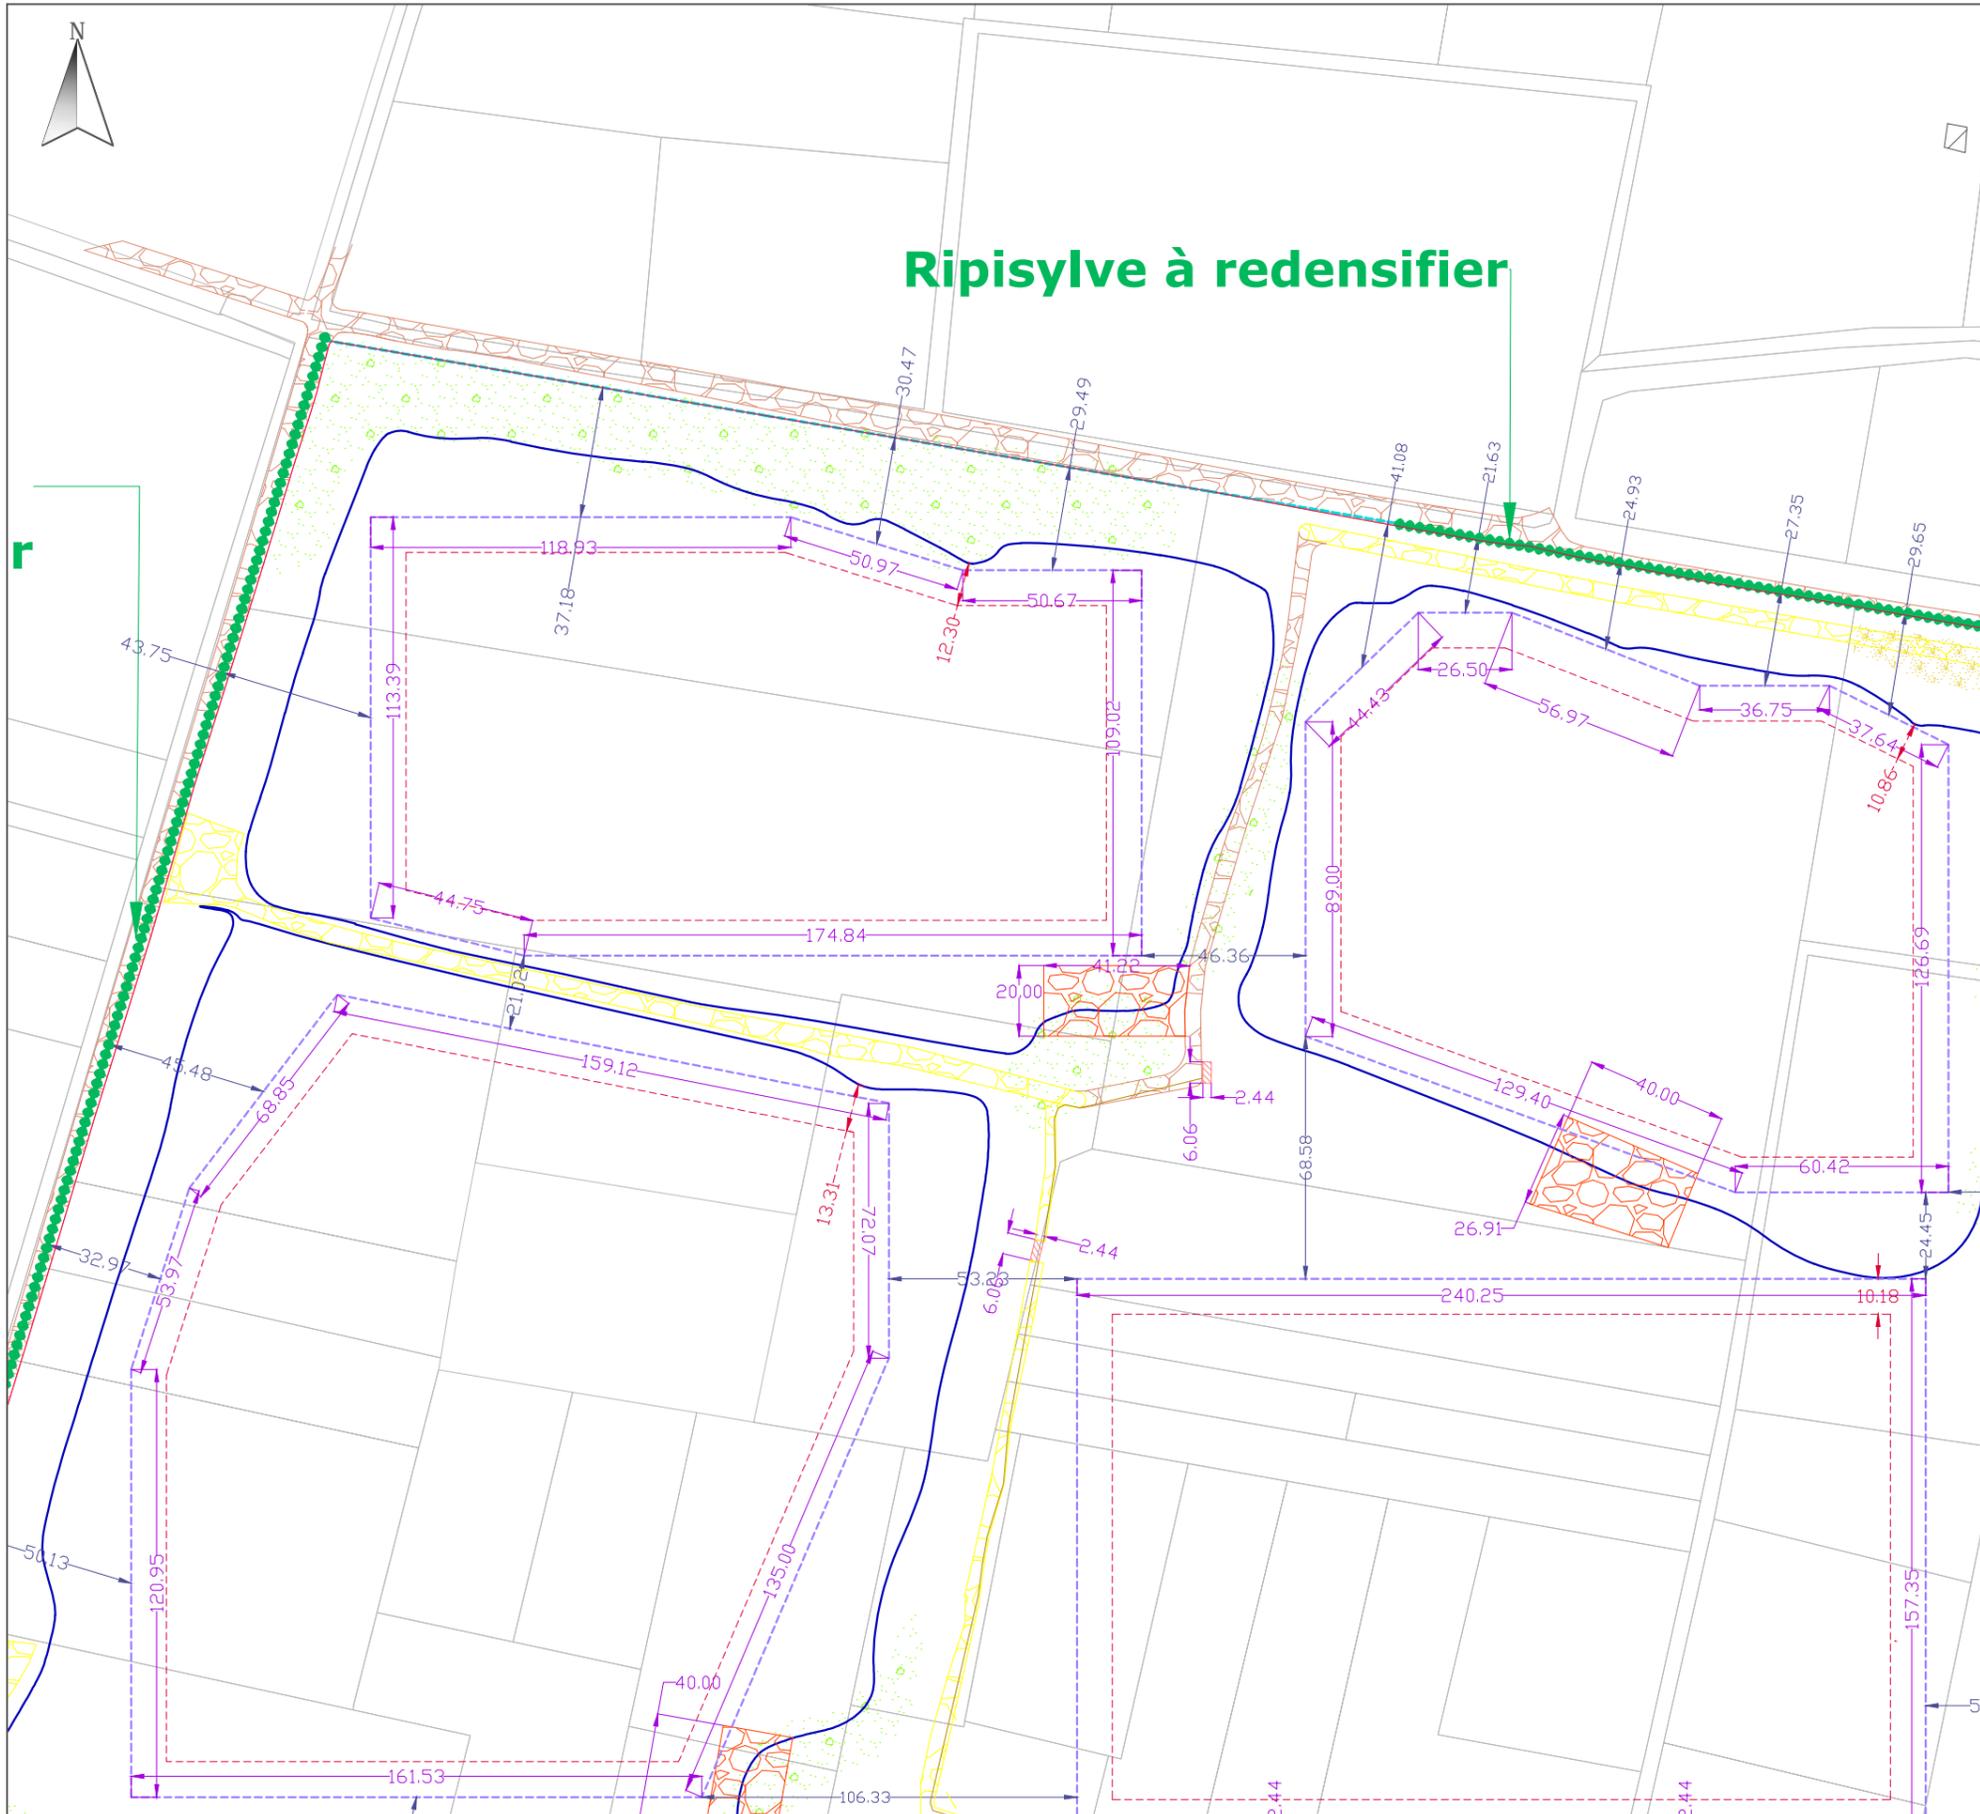

O'MEGA 2

Annexe à la demande de permis de construire
PC2 - Plan masse


Projet de centrale solaire au sol et sur l'eau
Carrières de la Plaine, 11200 Raissac d'Aude, Aude, France

Légende :

- Emprise foncière
- Emprise en eau
- Cadastre
- Emprise solaire
- Aire de déplacement potentiel des îlots
- Poste onduleurs-transformateur
- Poste de livraison
- Bâti existant
- Accès existant
- Accès à créer
- Plage de mise à l'eau
- Clôture (dont anti-embâcles)
- Lignes AC (des transformateurs au point d'injection)
- Végétation
- Végétation à recréer / redensifier

Echelle : 1:2000

Layout: A3

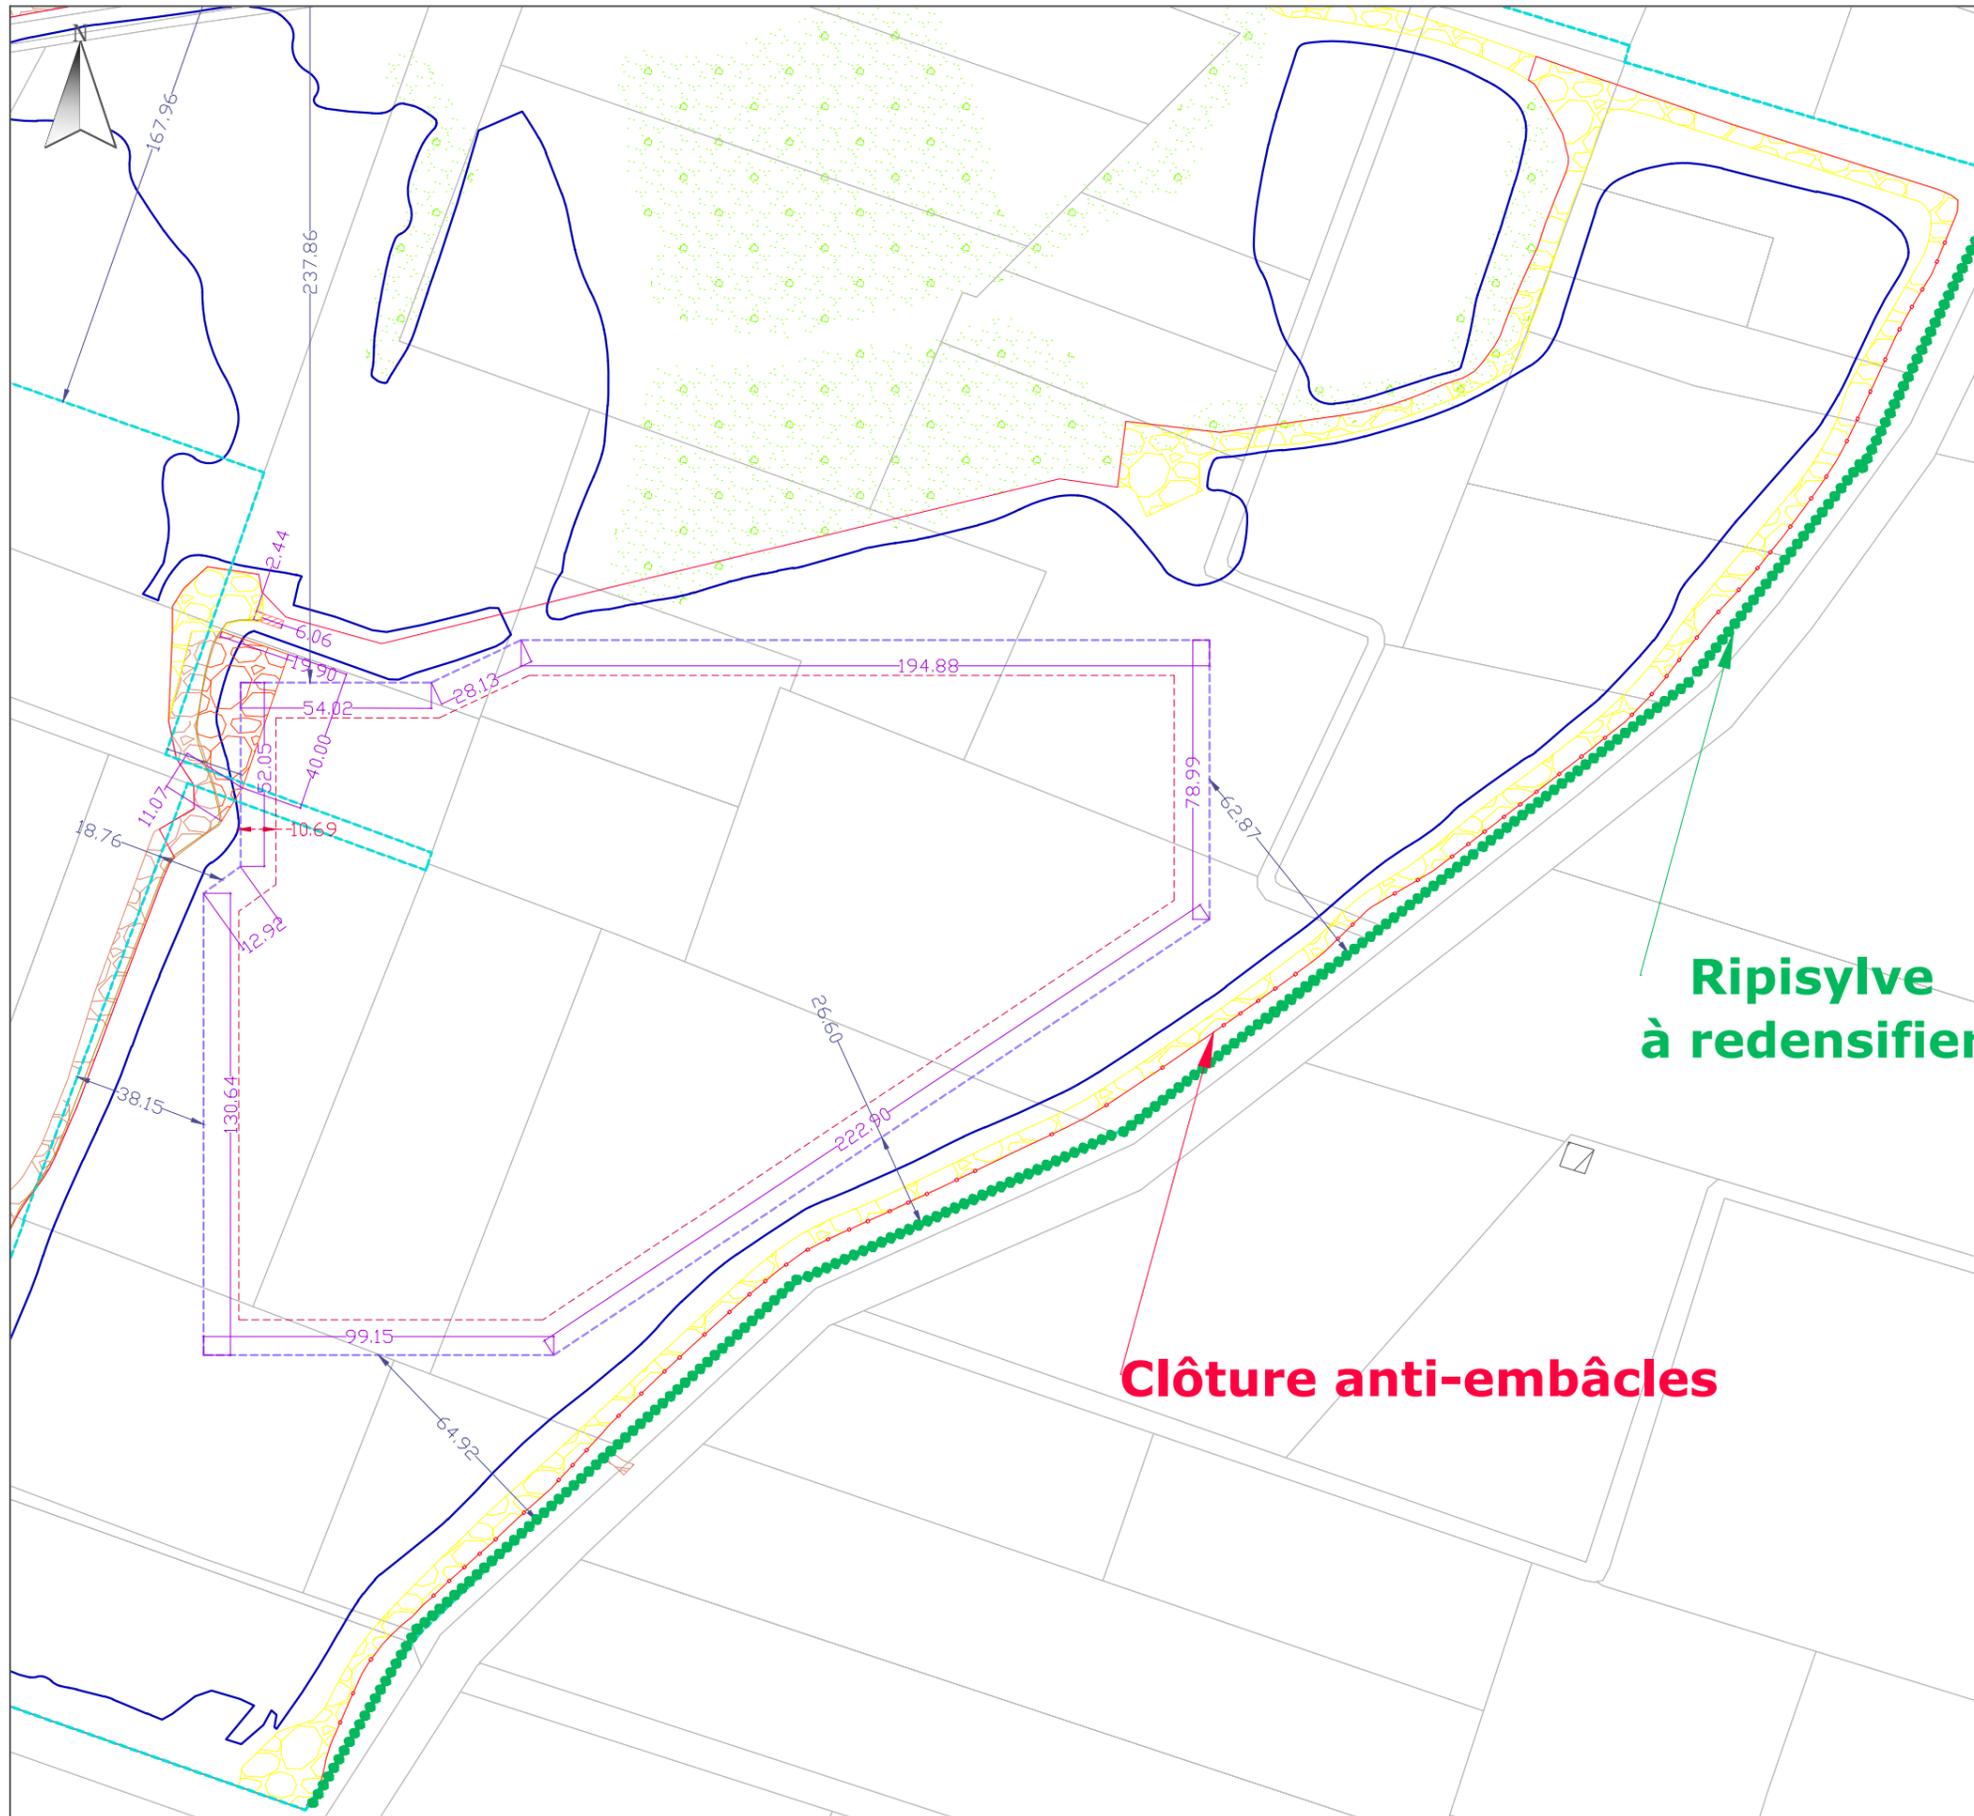

O'MEGA 2

Annexe à la demande de permis de construire
PC2 - Plan masse

Projet de centrale solaire au sol et sur l'eau
Carrières de la Plaine, 11200 Raissac d'Aude, Aude, France

Légende :

- Emprise foncière
- Emprise en eau
- Cadastre
- Emprise solaire
- Aire de déplacement potentiel des îlots
- Poste onduleurs-transformateur
- Poste de livraison
- Bâti existant
- Accès existant
- Accès à créer
- Plage de mise à l'eau
- Clôture (dont anti-embâcles)
- Lignes AC (des transformateurs au point d'injection)
- Végétation
- Végétation à recréer / redensifier

**Ripisylve
à redensifier**

Clôture anti-embâcles