
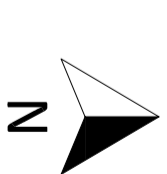



A

Légende décaissement :

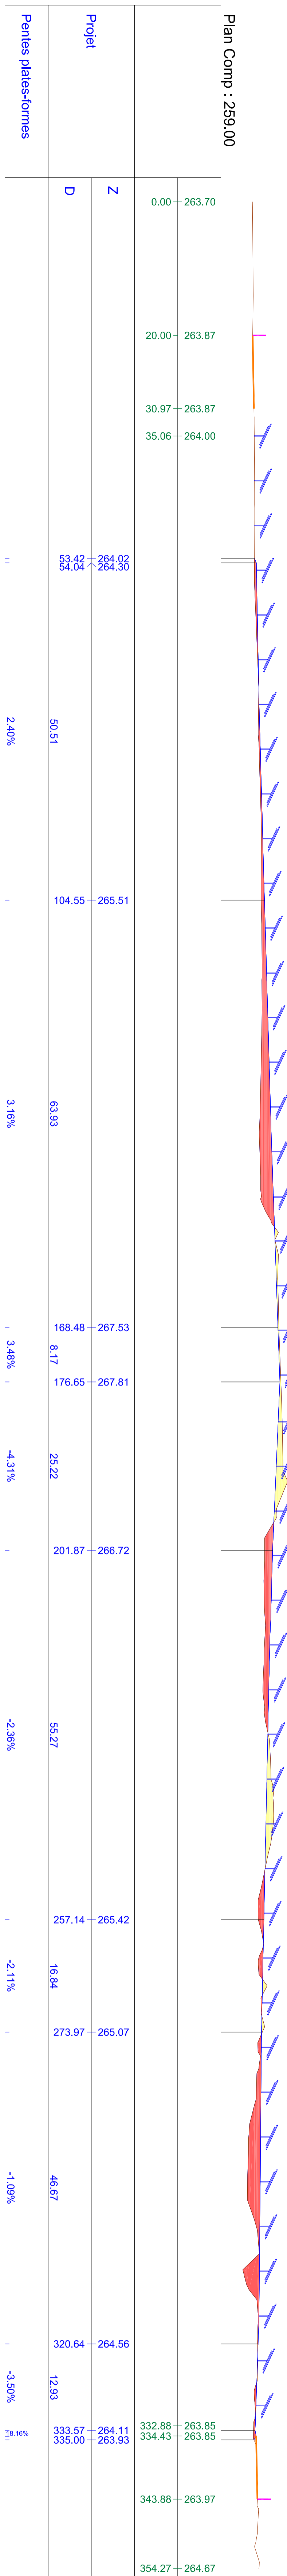


A'

Détail de la coupe AA'

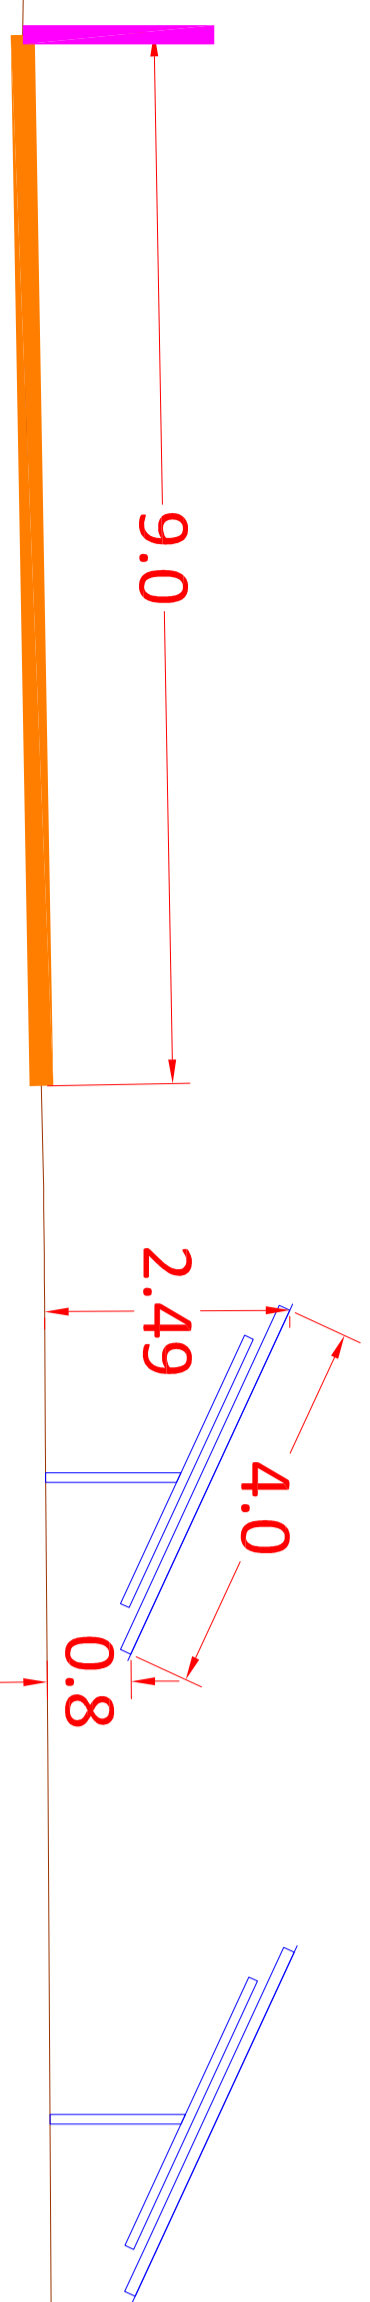


Détail de la coupe CC'

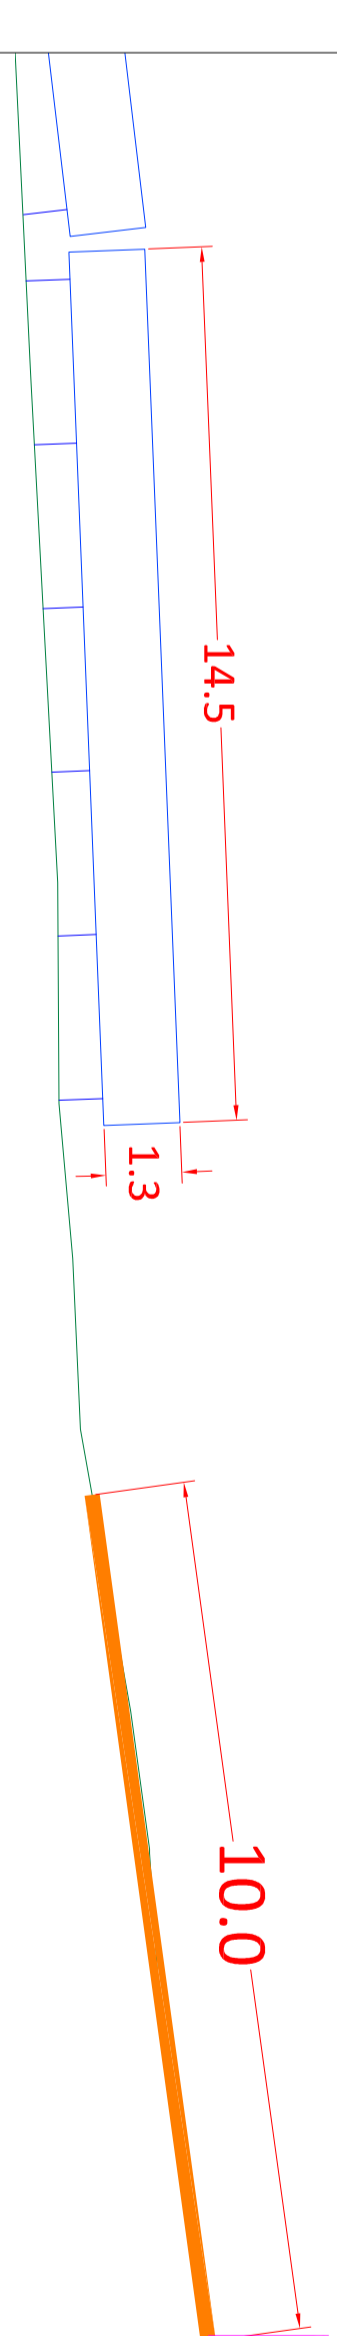

C

Légende décaissement :

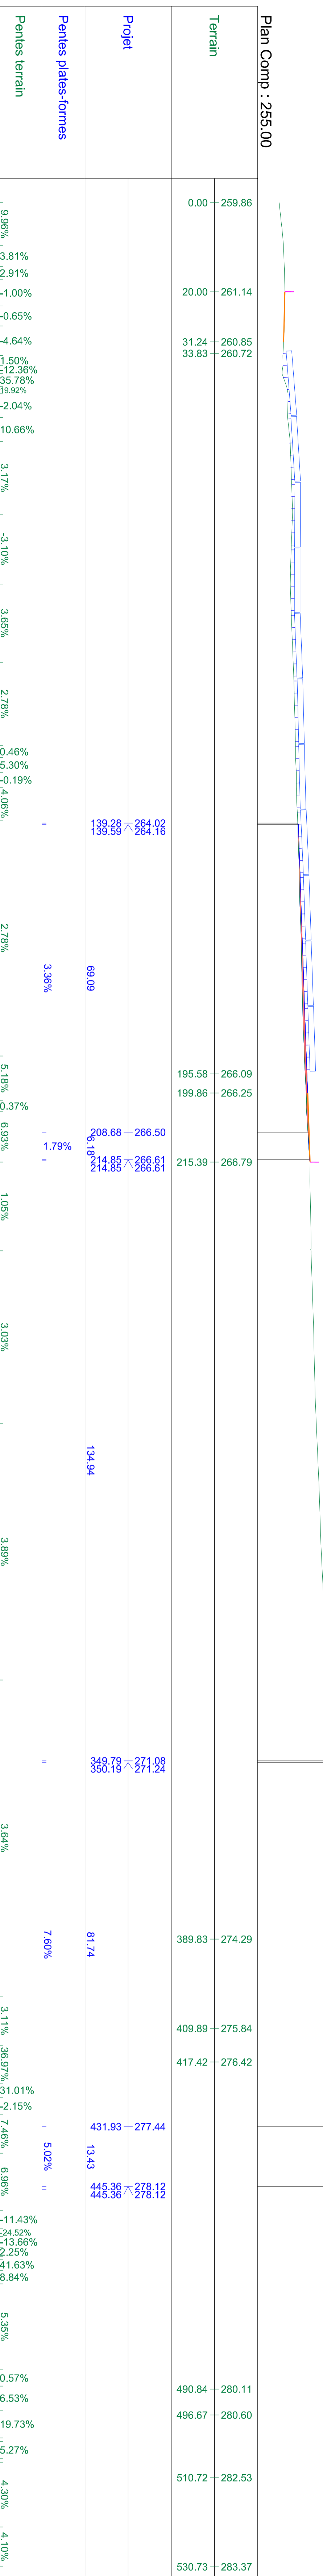

C'

NOTES



LEGENDE

Denis CARTIER
Architecte DPLG
4, rue Francis Martin 33000 BORDEAUX
Tel. : 05 56 39 81 21 demiscartier@mac.com

D. Cartier

REV	DESCRIPTION	PAR	DATE
00			

INFORMATIONS



CLIENT
GROUPE VALECO

PROJET
CS DU CAUSSANEL

TITRE
PLAN DE COUPE

ECHELLE	FEUILLE
1: 411.50	01 OF 01

DATE	DATE
00	04/06/2019

DIN A2