

Planche 1 : Modelé actuel et esquisse de bassins

Echelle 1/500 (format édition : A3)

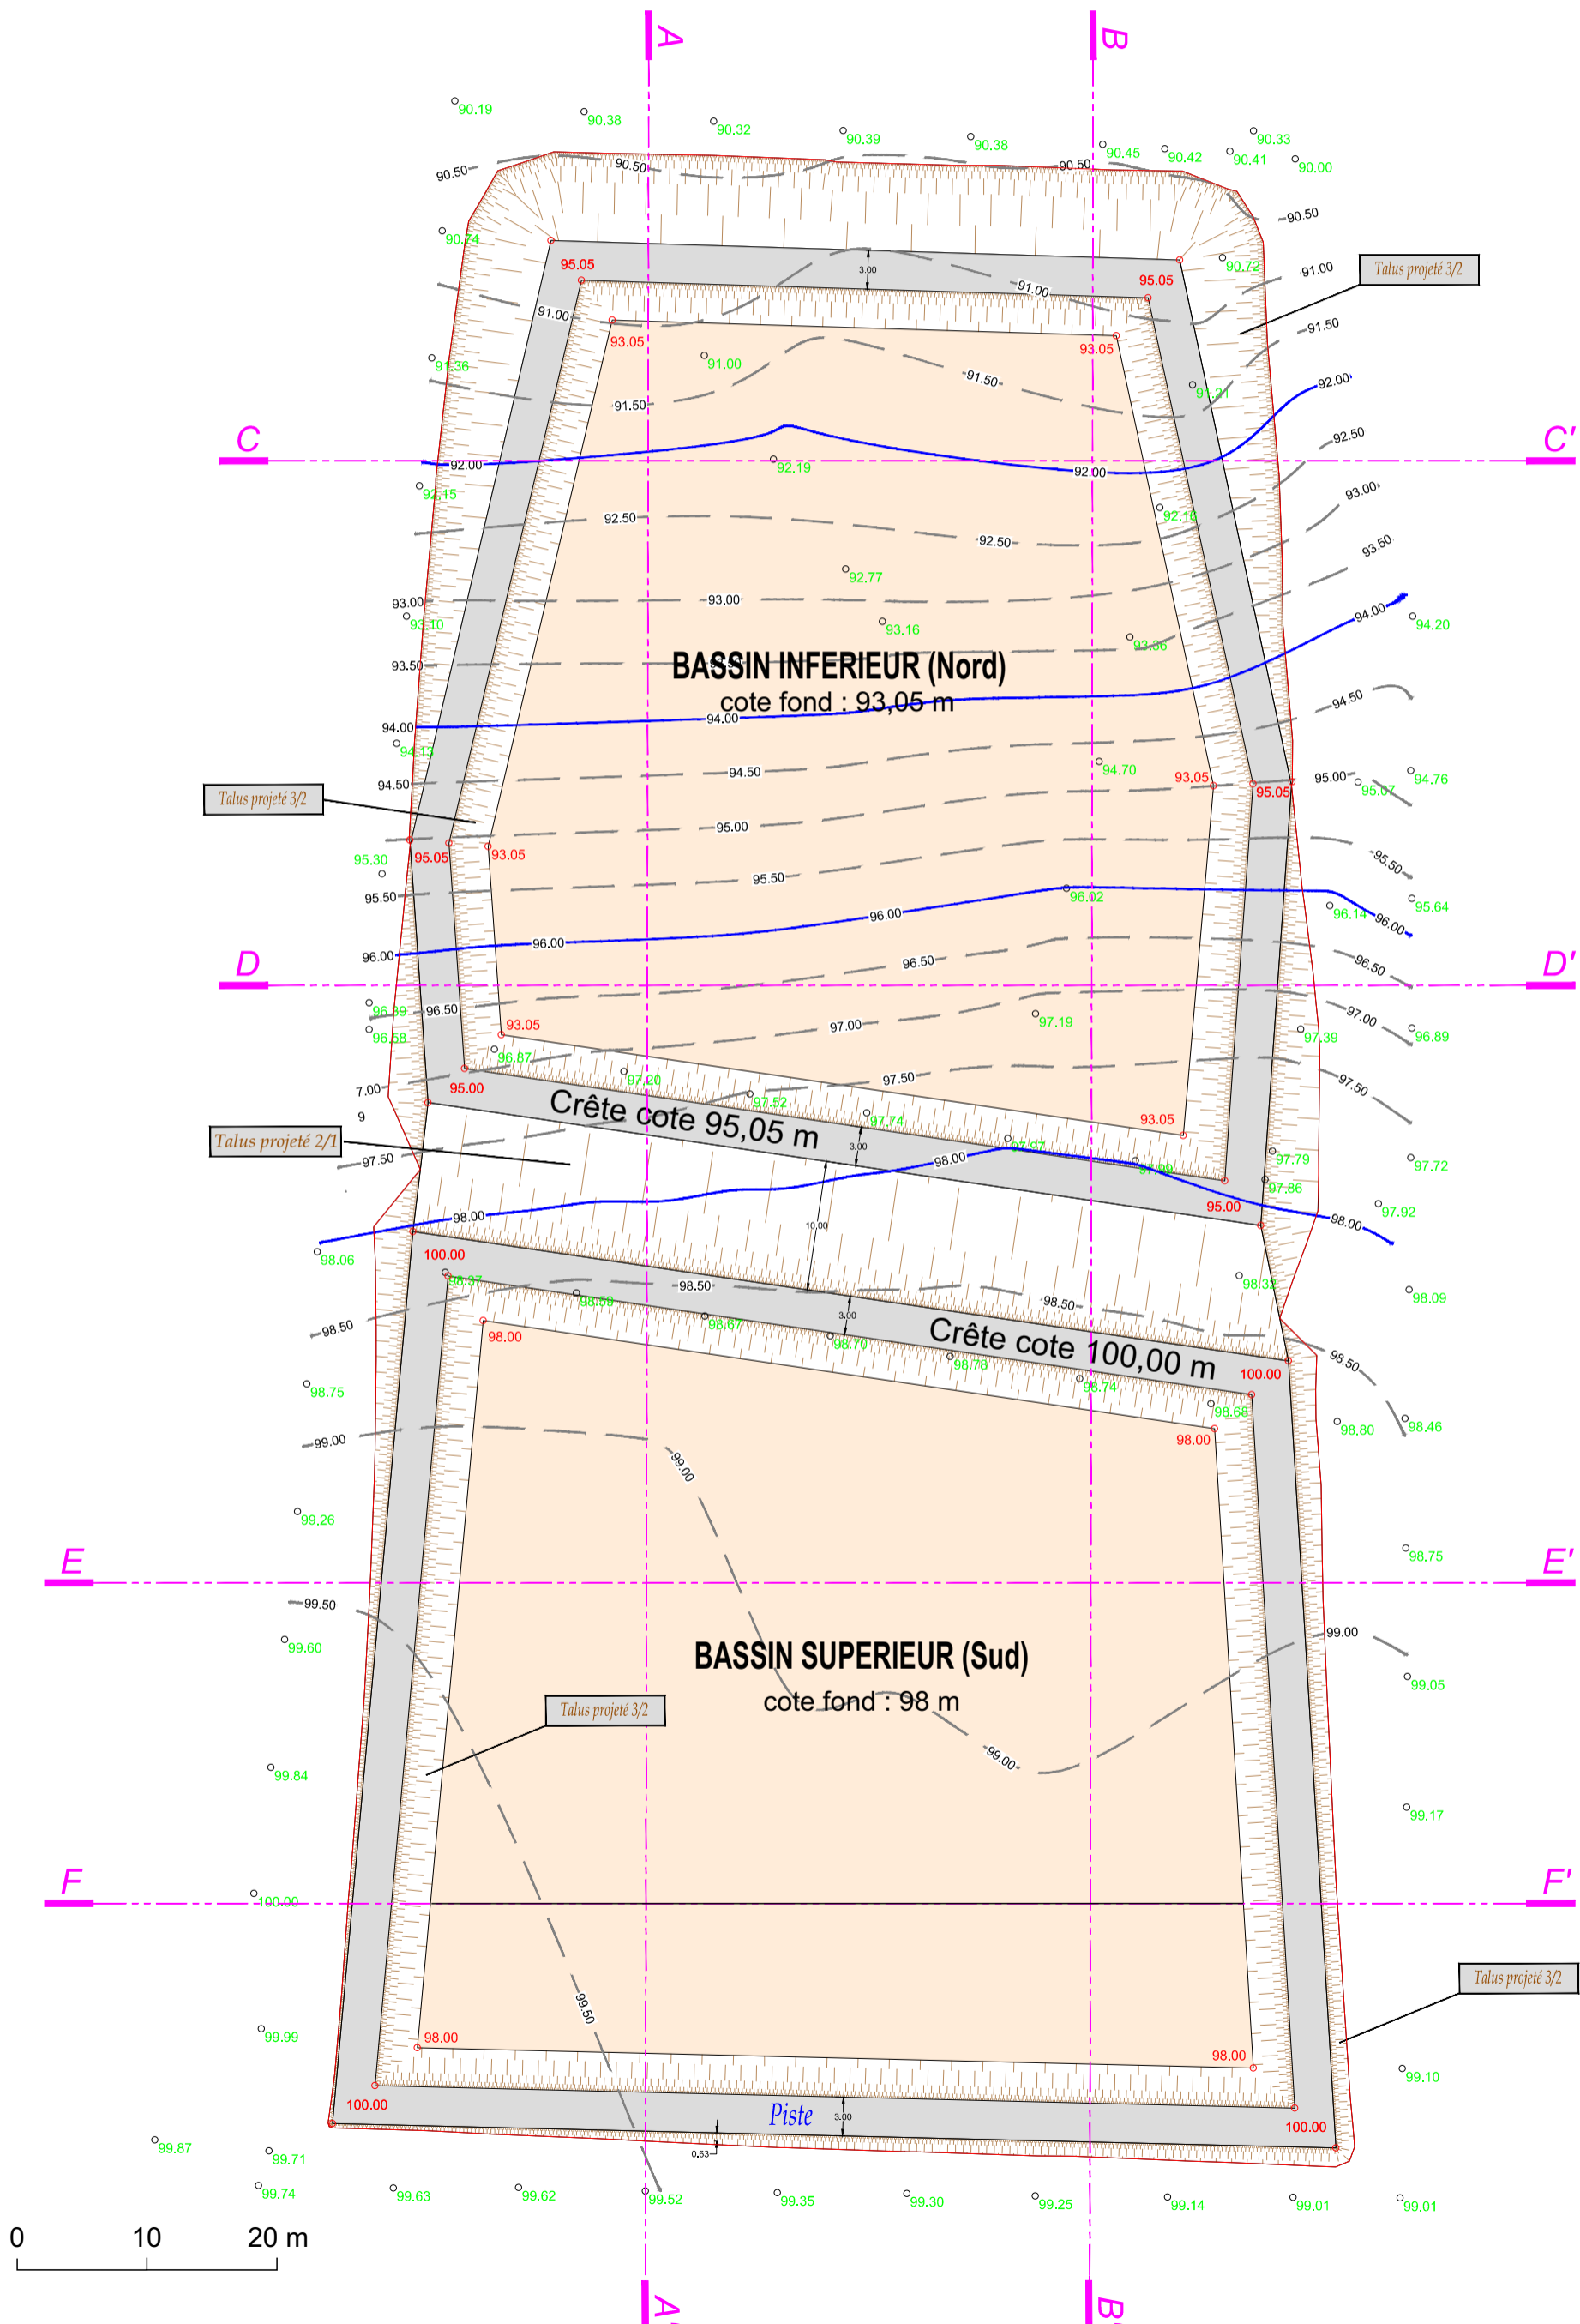


Planche 2 : Cartographie des secteurs en déblais/remblais

Echelle 1/500 (format édition : A3)

remblai

déblai

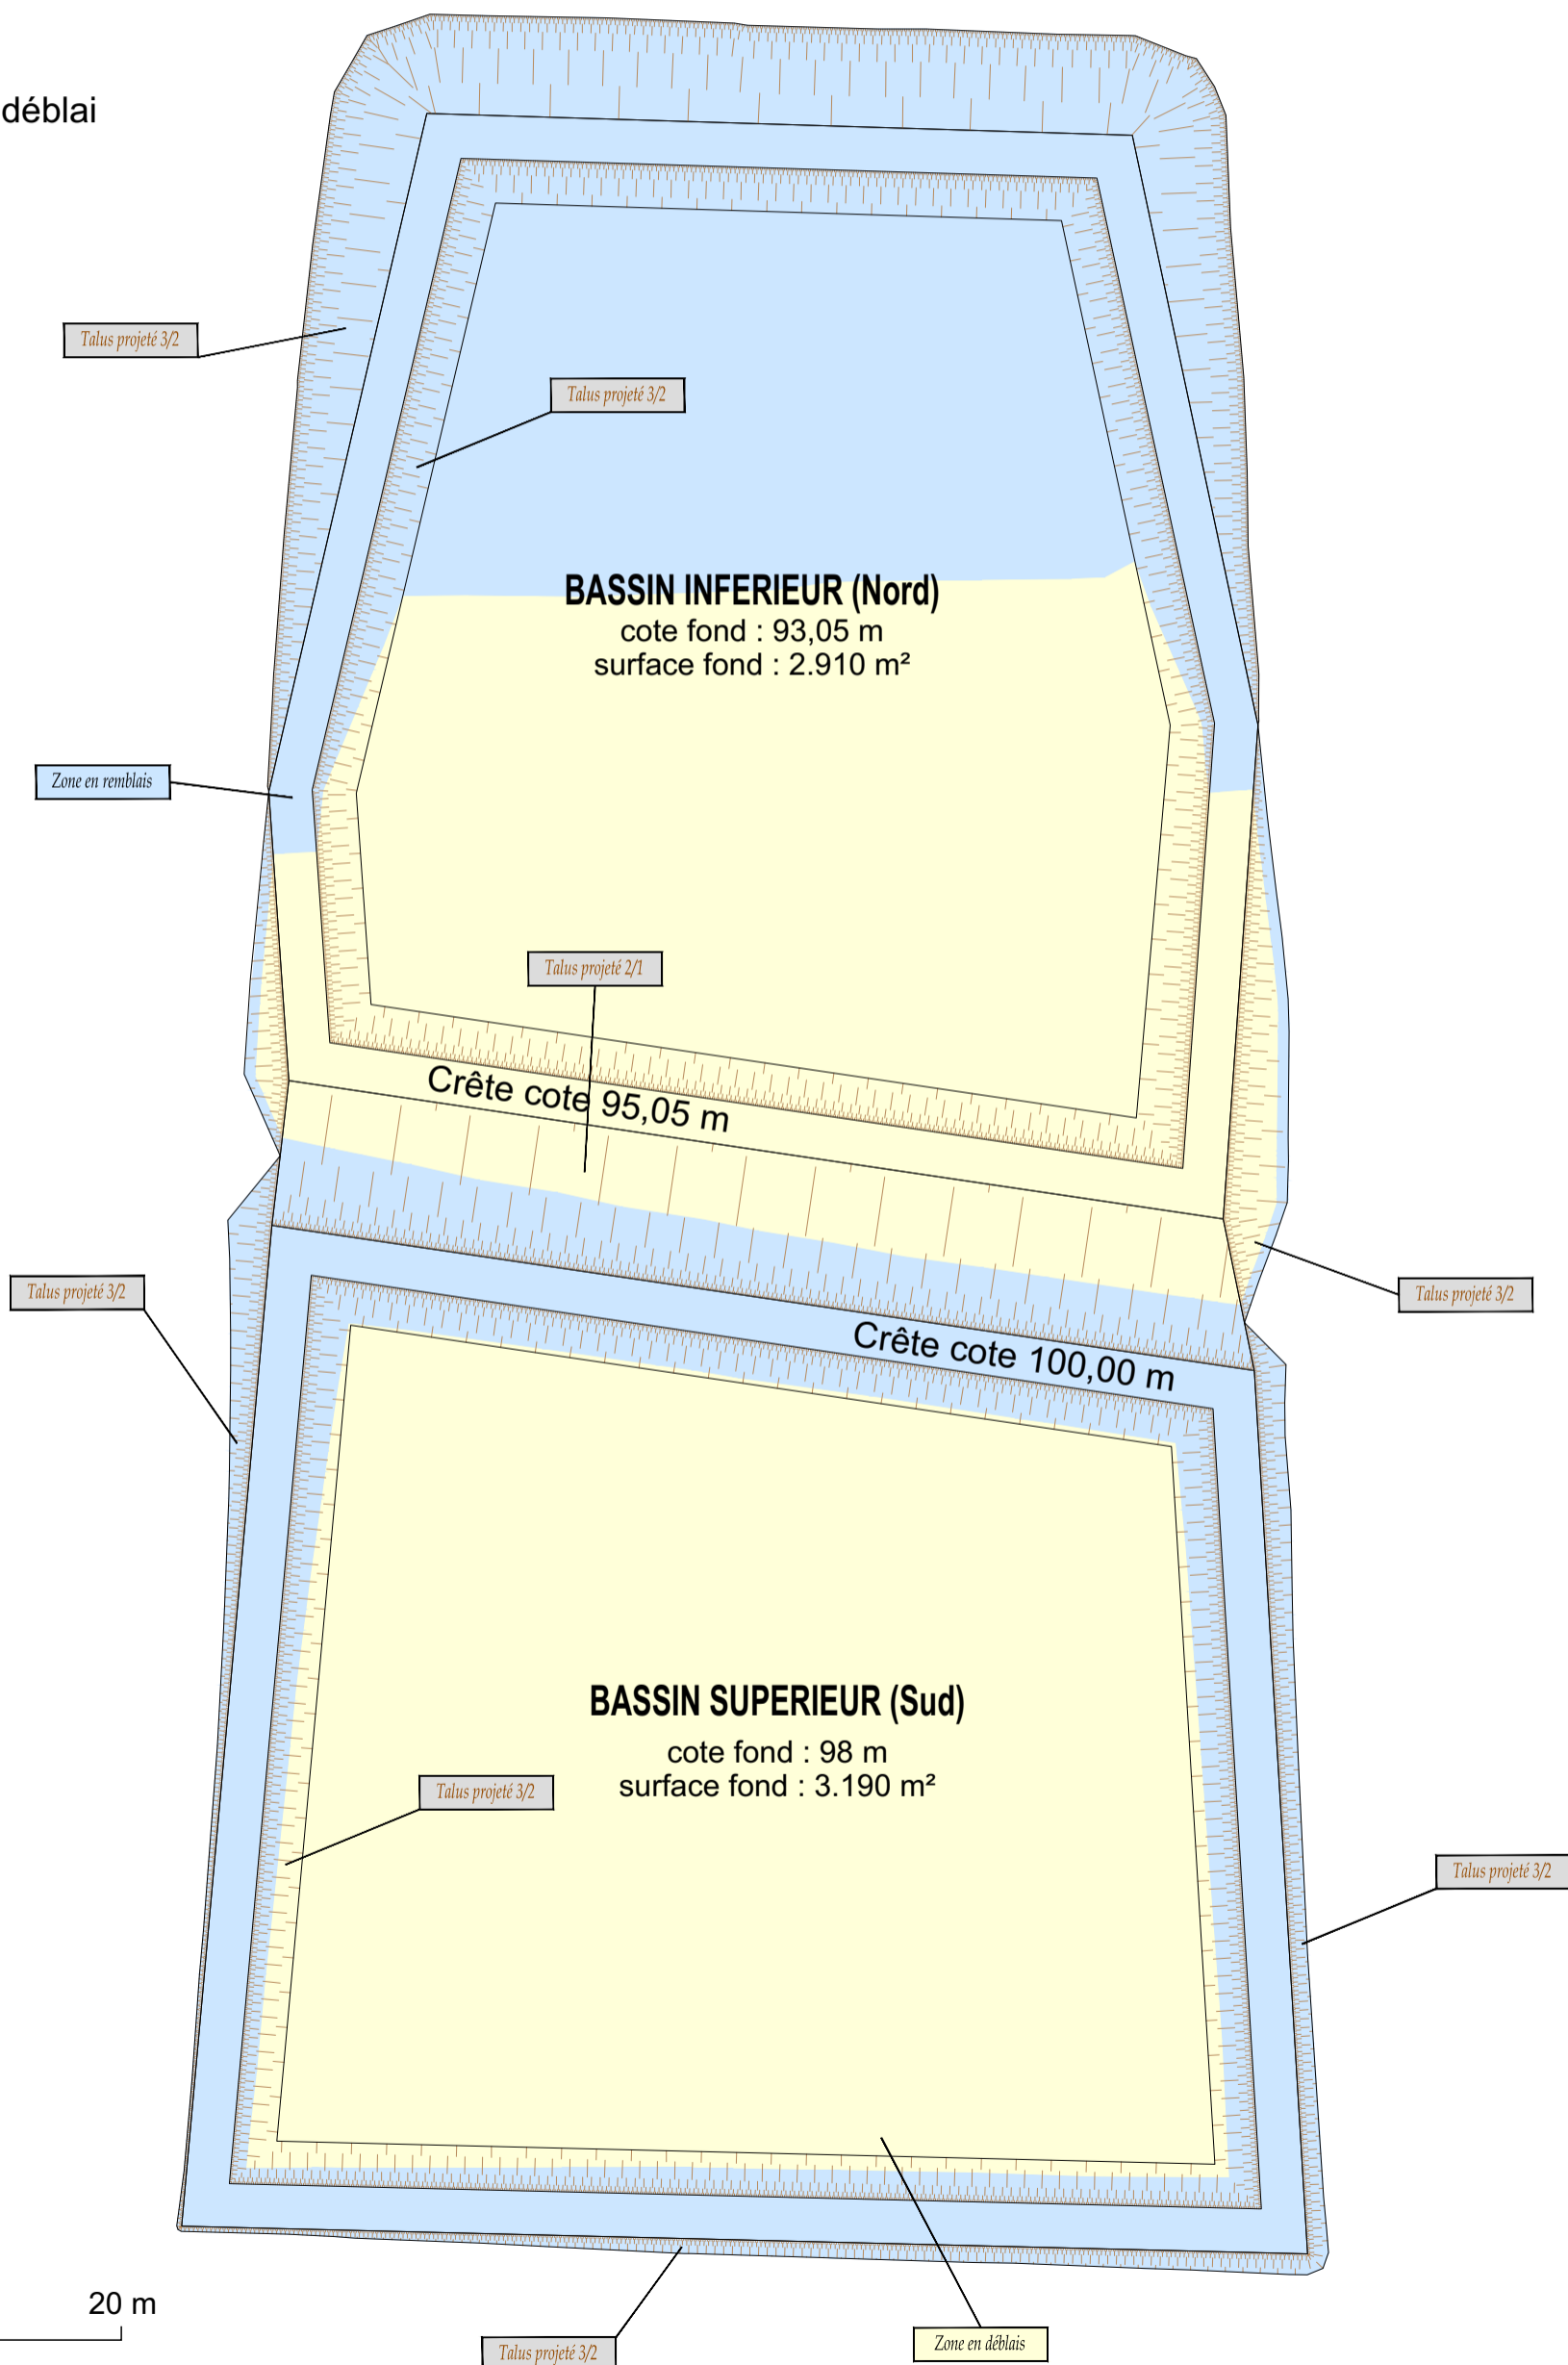


Planche 3 : Coupes de principe

(implantation en planche 1)

Echelle 1/750 (format édition : A3)

