


**Liaison souterraine à 225 000 volts
CONQUES - MOREAU 2 Z GAUDIERE**

PLAN PARCELLAIRE

Echelle : 1 / 2500

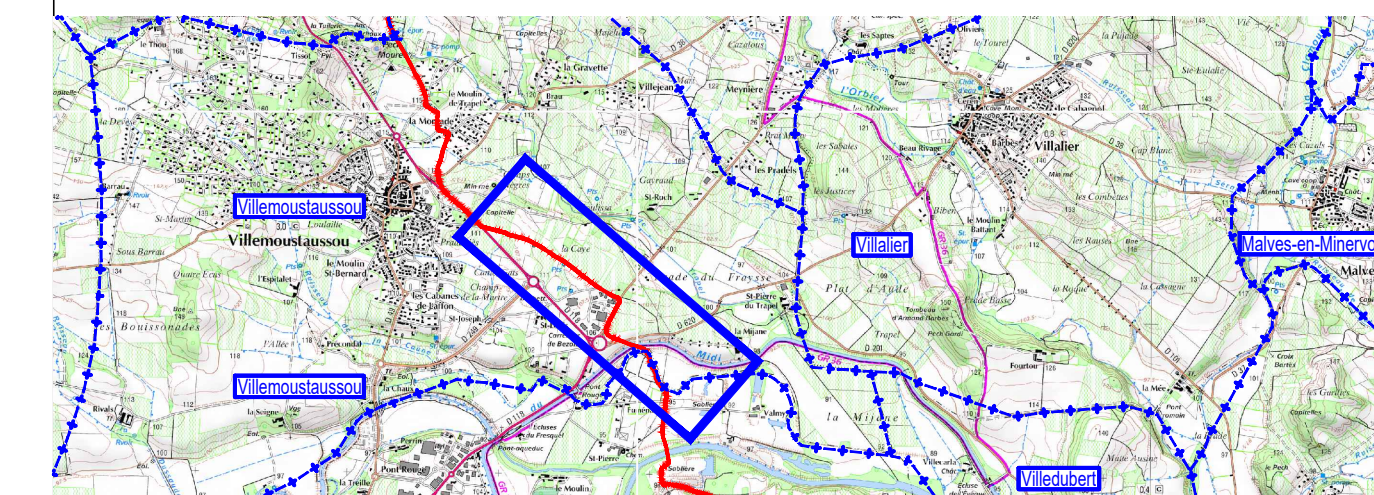

RTE
Centre Développement et Ingénierie MARSEILLE
46, Avenue Elsa Triolet - CS 20022
13417 MARSEILLE CEDEX 08
Tél : 04.88.67.43.00 - Fax : 04.88.67.43.95

OMEXOM Nimes LS
EEE SAS
5, rue Arnavielle
30907 NIMES CEDEX 2
04.66.63.75.00



Plan n° : T-TN-C.ORBL62ZMORE-LSP-CONQUES_SUR_ORBIEL-Mise en servitude-A1
Date : 24/03/2023
Surface : 0.297x1.260=0.37 m²

Nom du Fichier : T-TN-C.ORBL62ZMORE-LSP-CONQUES_SUR_ORBIEL-Mise en servitude-A1.dwg
Planimétrie rattachée au système de coordonnées RGF 93 Projection LAMBERT 93

Date	Indice	Observations / Modifications	Mise à jour réalisée par		
			Entreprise	Dessinateur	Vérificateur
24/03/2023	A	Création du plan	Omexom	RD	FL

Légende :

- Emprise de la servitude
- Parcelle mise en servitude
- Limite de commune
- Limite de section
- Limite de lieu dit

Commune de VILLEMUSTAUSOU				
Section	Numéro parcelle	Lieux-dits	Nom du propriétaire	Adresse du propriétaire
AD	14			
AN	37	SAINT-PIERRE-DE-VITRAT	SCEA LA MIJANNE M. DE LA BOISSE	CHATEAU DE MIJANNE ROUTE DE CAUNES 11620 VILLEMUSTAUSOU
AN	36			

