


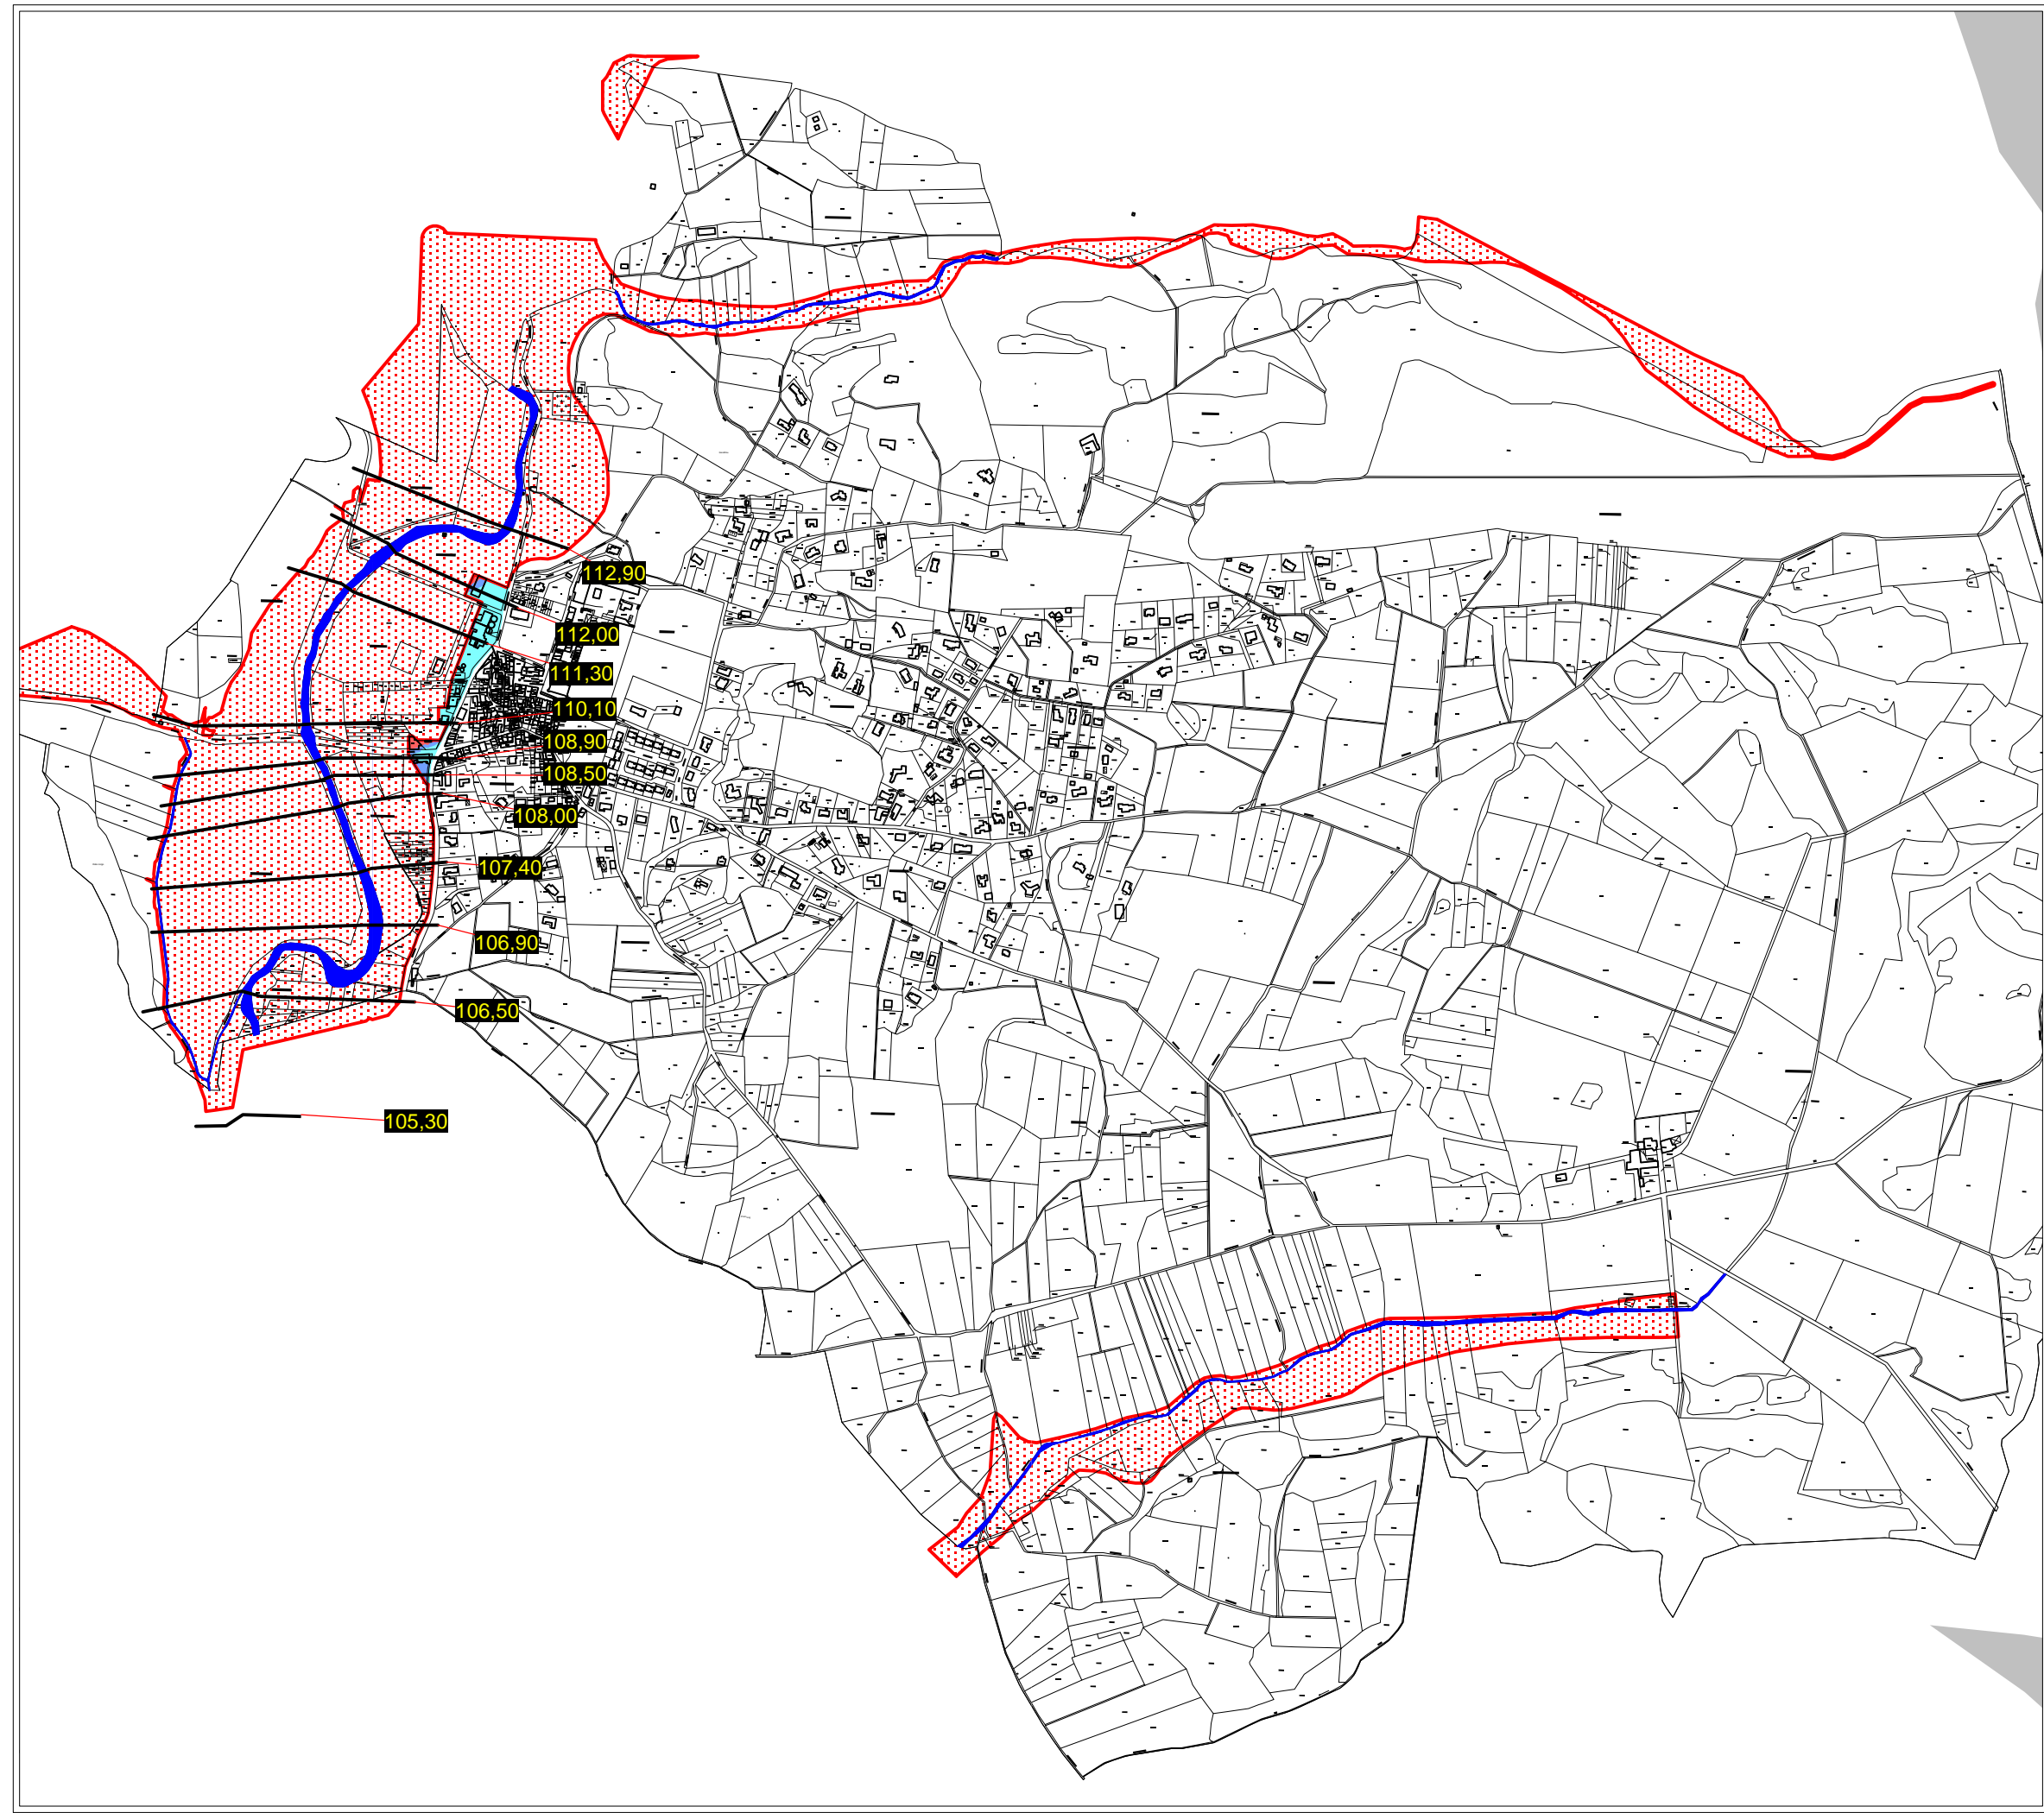

PLAN DE PRÉVENTION DES RISQUES D'INONDATION
 BASSIN
 ORBIEL-CLAMOUX
 PLAN DE ZONAGE RÉGLEMENTAIRE



- RI1 CR
- RI2 CR
- RI3 CR
- RI4 CR

- Lit mineur
- Profils

15.5 Cote crue de référence en mètres NGF

0 500 mètres

Fond de plan : cadastre

