



Plan de Prévention des  
Risques d'Inondation  
Bassin du Répudre  
Commune de Mailhac  
CARTOGRAPHIE  
DU ZONAGE RÉGLEMENTAIRE  
D.D.T.M.11 **MODIFICATION**

Légende :

65 Niveau max  
lit majeur en mNGF



**1 - Zone d'Urbanisation Continue (ZUC)**

- Ri1
- Ri2
- Ri4

**2 - Zone d'expansion des crues hors ZUC**

- Ri3
- Zone d'Urbanisation Continue (ZUC)


0 50 100  
Mètres

Échelle: 1/2 500

**APPROUVE LE : 4 février 2014**  
**Arrêté Préfectoral n°: 2014022-0005**

ZOOM 1

Février 2014

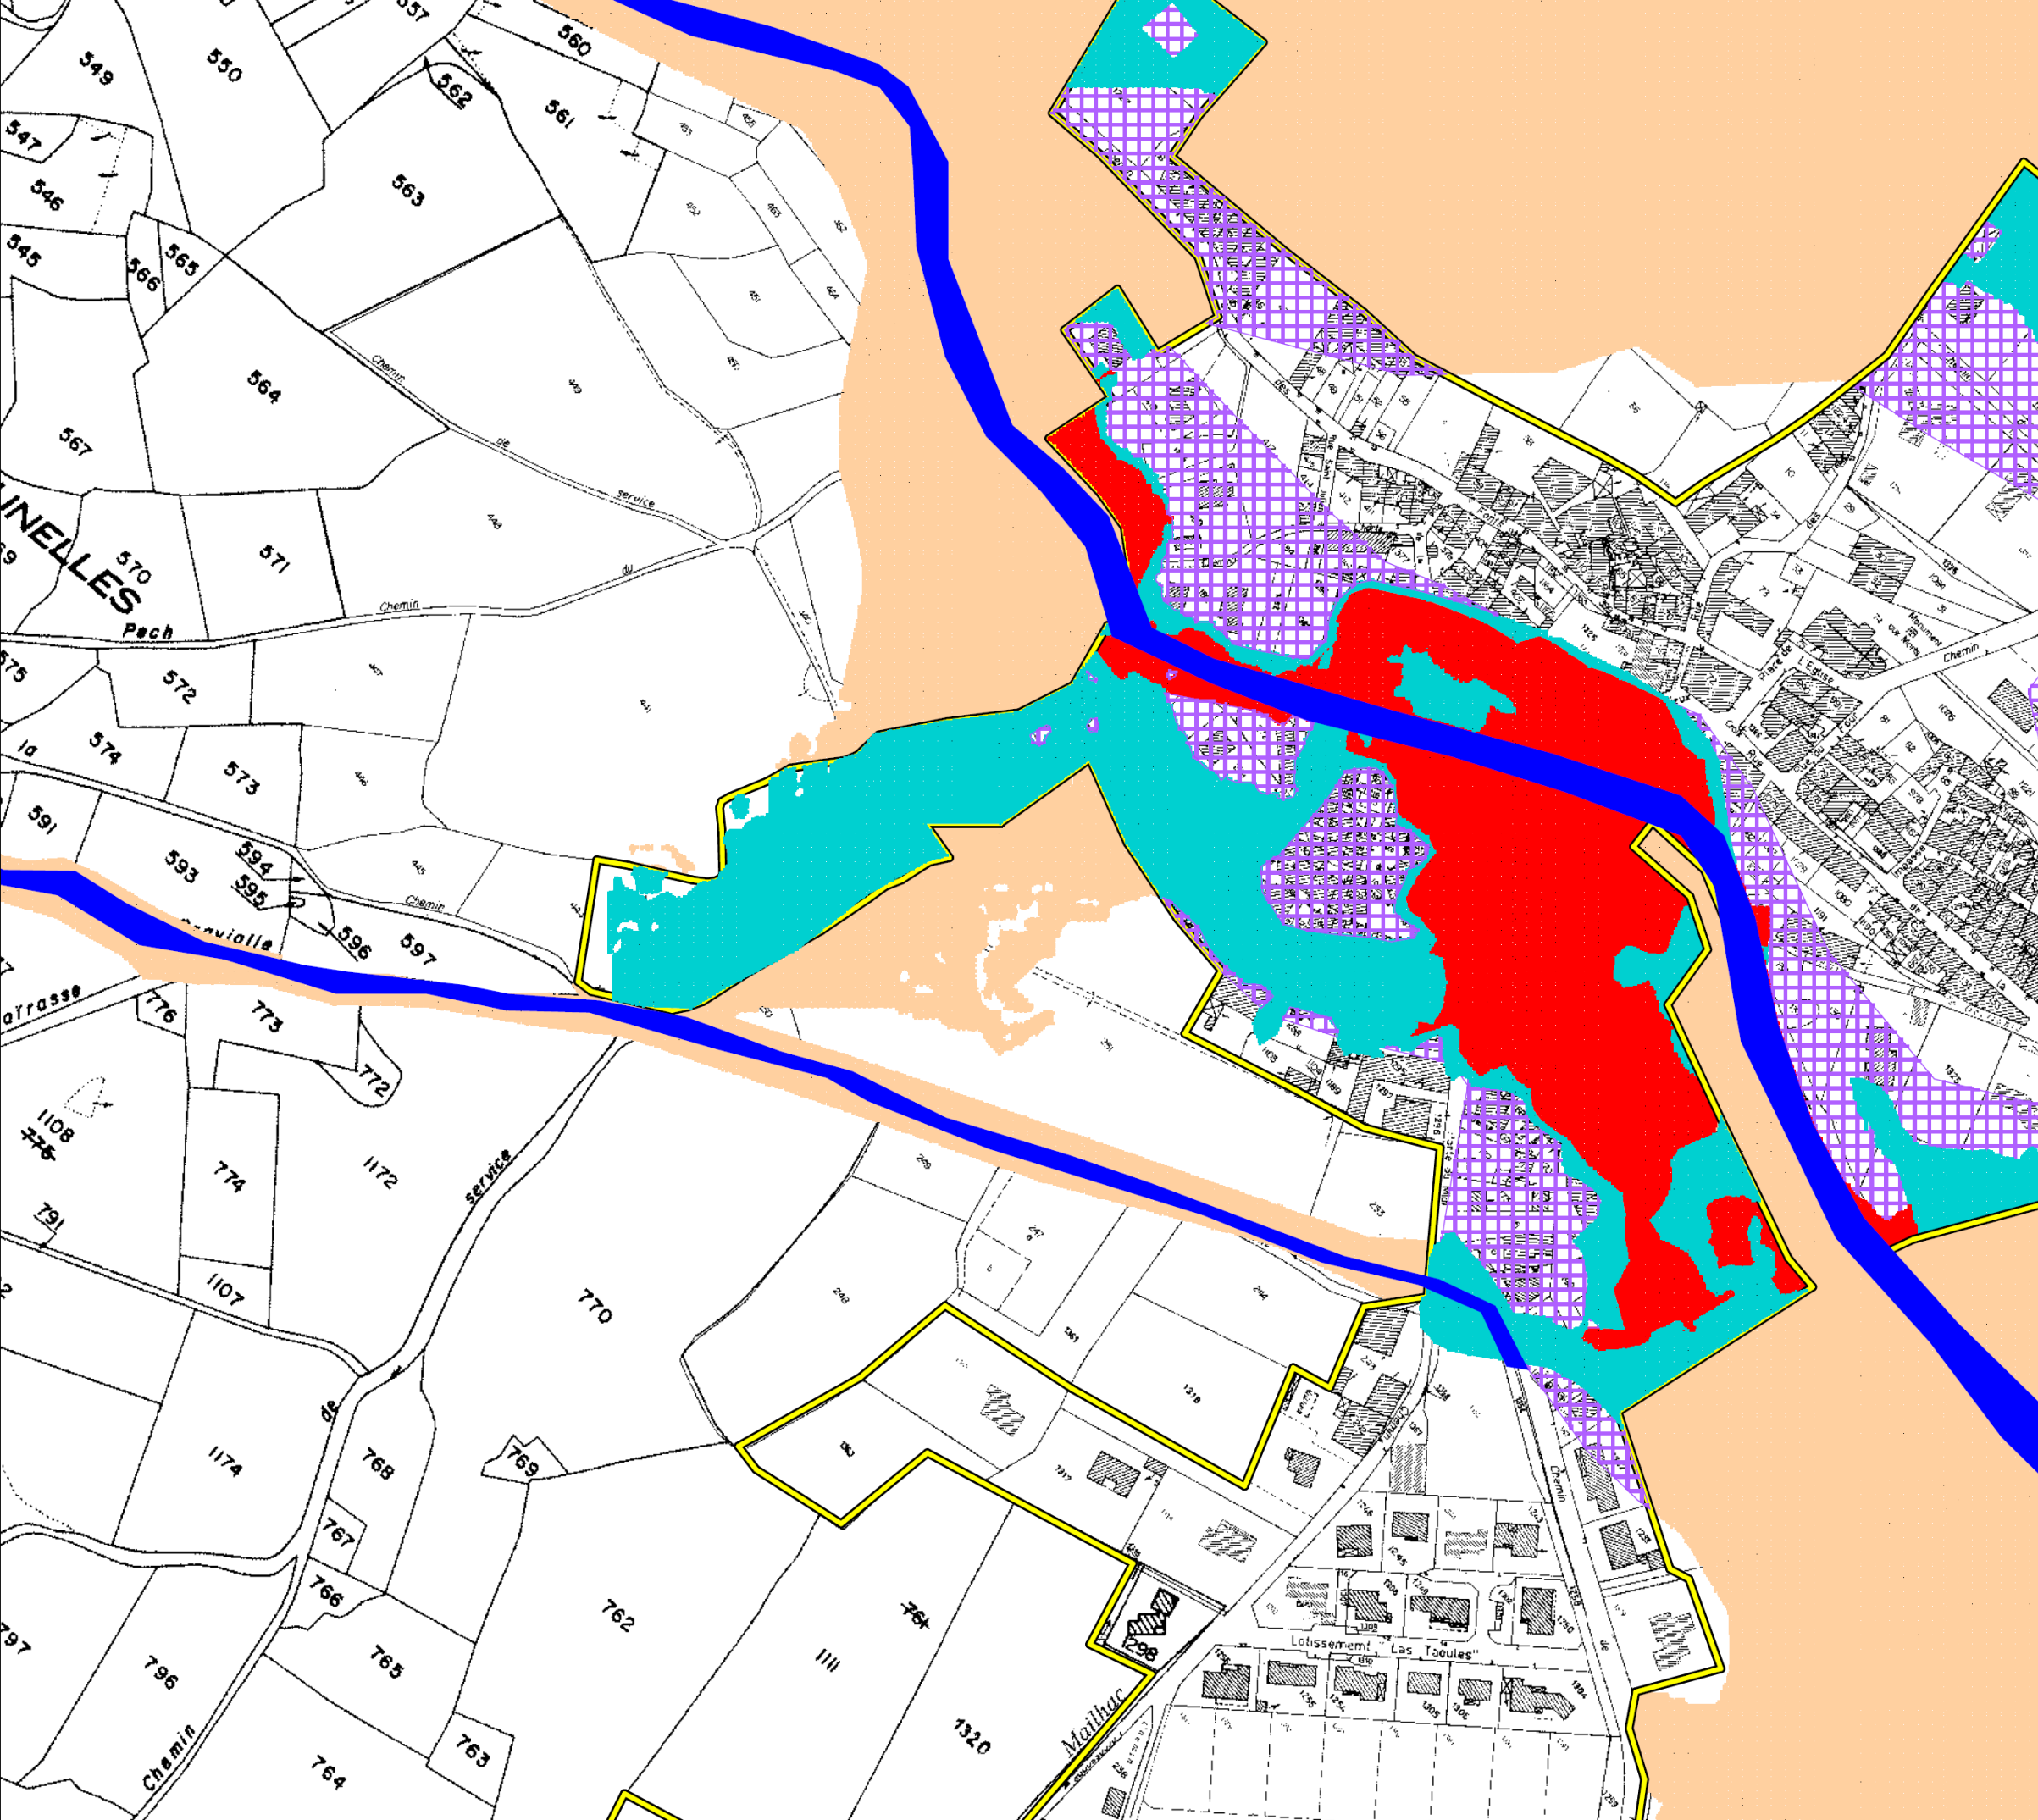



# Plan de Prévention des Risques d'Inondation

Bassin du Répudre

Commune de Mailhac

CARTOGRAPHIE  
DU ZONAGE RÉGLEMENTAIRE

D.D.T.M.11

**MODIFICATION**

## Légende :

65 Niveau max  
lit majeur en mNGF



### 1 - Zone d'Urbanisation Continue (ZUC)

- Ri1
- Ri2
- Ri4

### 2 - Zone d'expansion des crues hors ZUC

- Ri3
- Zone d'Urbanisation Continue (ZUC)

0 50 100  
Mètres

Échelle: 1/5 000

**APPROUVE LE : 4 février 2014**

**Arrêté Préfectoral n°: 2014022-0005**

**ZOOM 2**

**Février 2014**



PLANCHE

VILLEMOSTAUSSOU.3



**PLAN DE PRÉVENTION DES  
RISQUES D'INONDATION**

**BASSIN**

**TRAPÈL**

**PLAN DE ZONAGE RÉGLEMENTAIRE**

Zone Ri1-CR


Zone Ri2-CR

Zone Ri3-CR



Zone Ri4-CR

Lit mineur

Profils **15,5** Cote crue de référence en mètres NGF

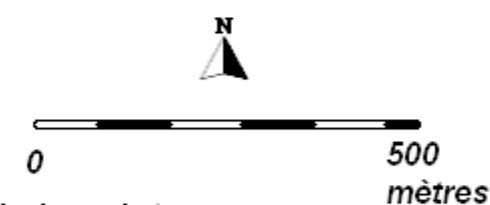

Fond de plan : cadastre

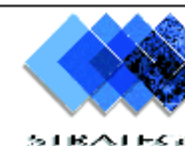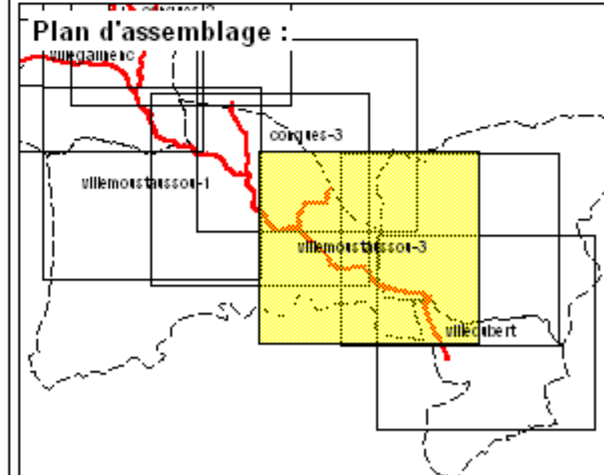

MAI  
2003



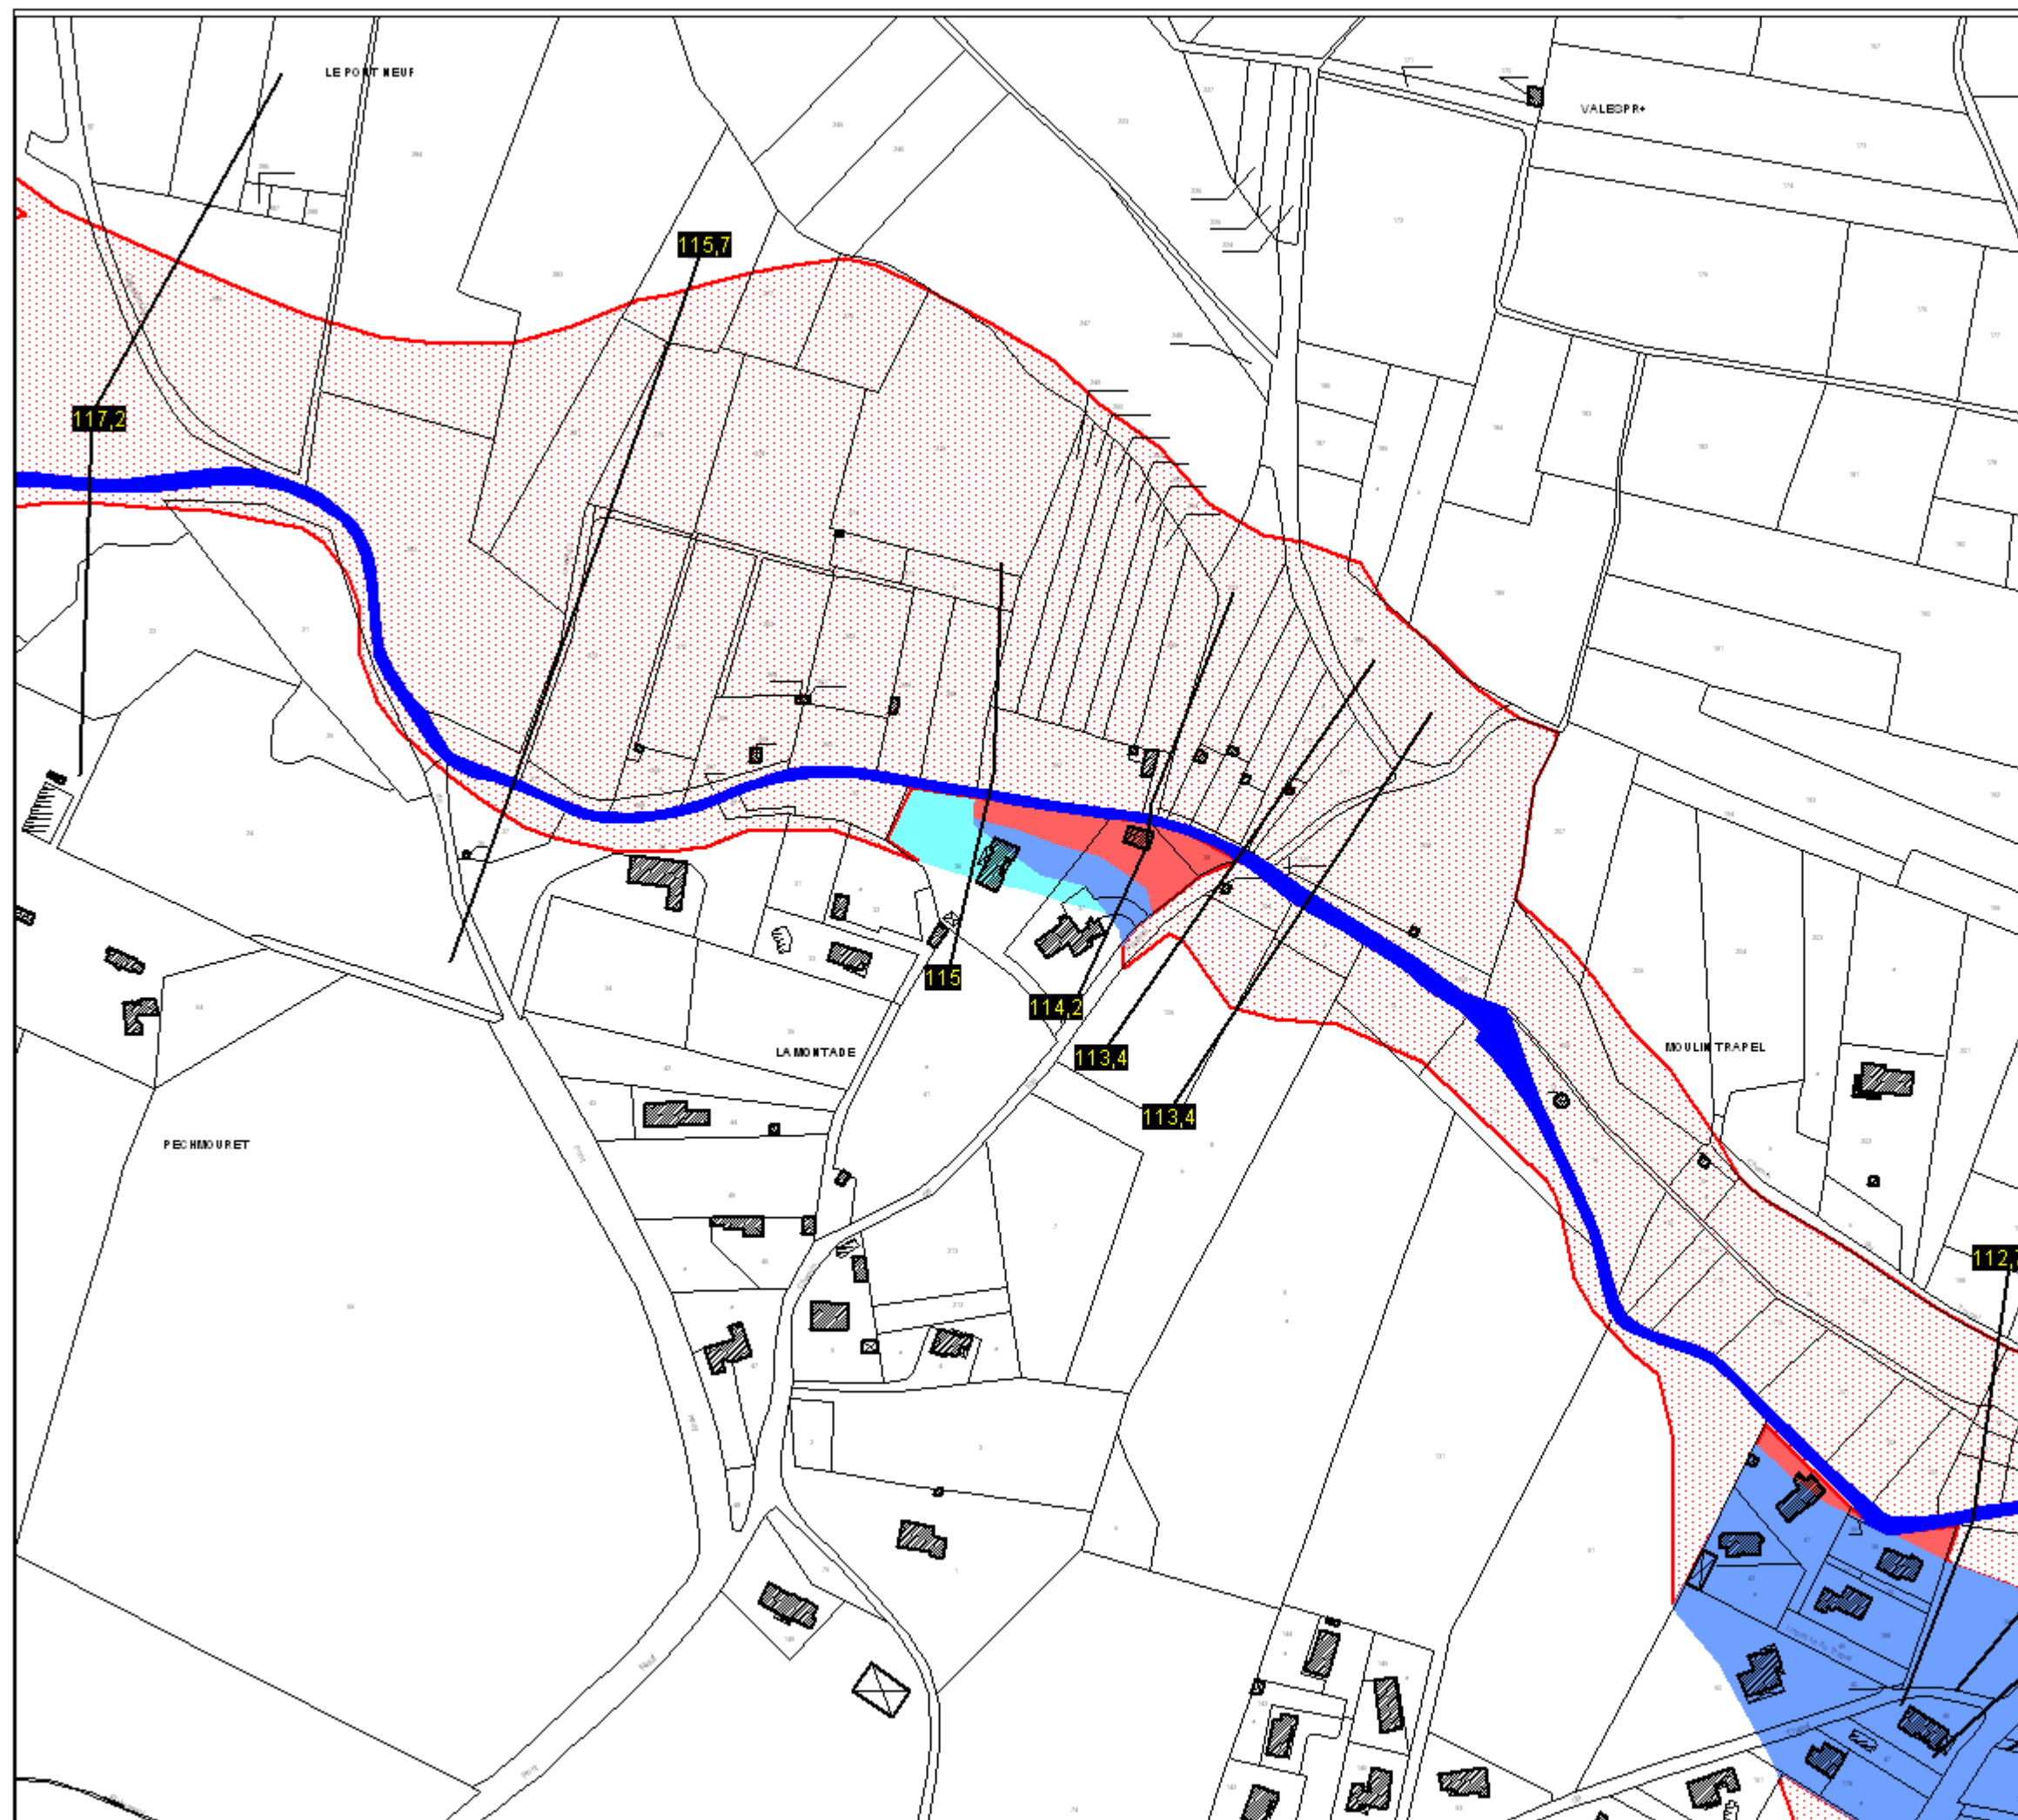


PLANCHE ZOOM

VILLEMOSTAUSSOU-1



# PLAN DE PRÉVENTION DES RISQUES D'INONDATION

BASSIN

TRAPEL

PLAN DE ZONAGE RÉGLEMENTAIRE

Zone Ri1-CR

Zone Ri2-CR

Zone Ri3-CR

Zone Ri4-CR

Lit mineur

Profils



15,5 Cote crue de référence  
en mètres NGF



0 125  
mètres

Fond de plan : cadastre

Plan d'assemblage :

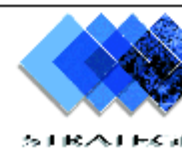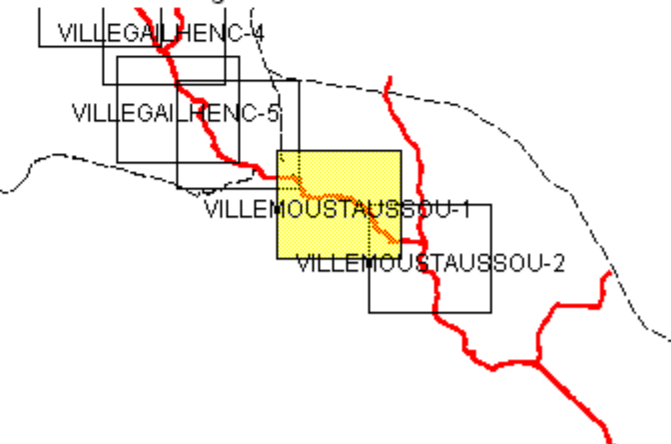

MAI  
2003

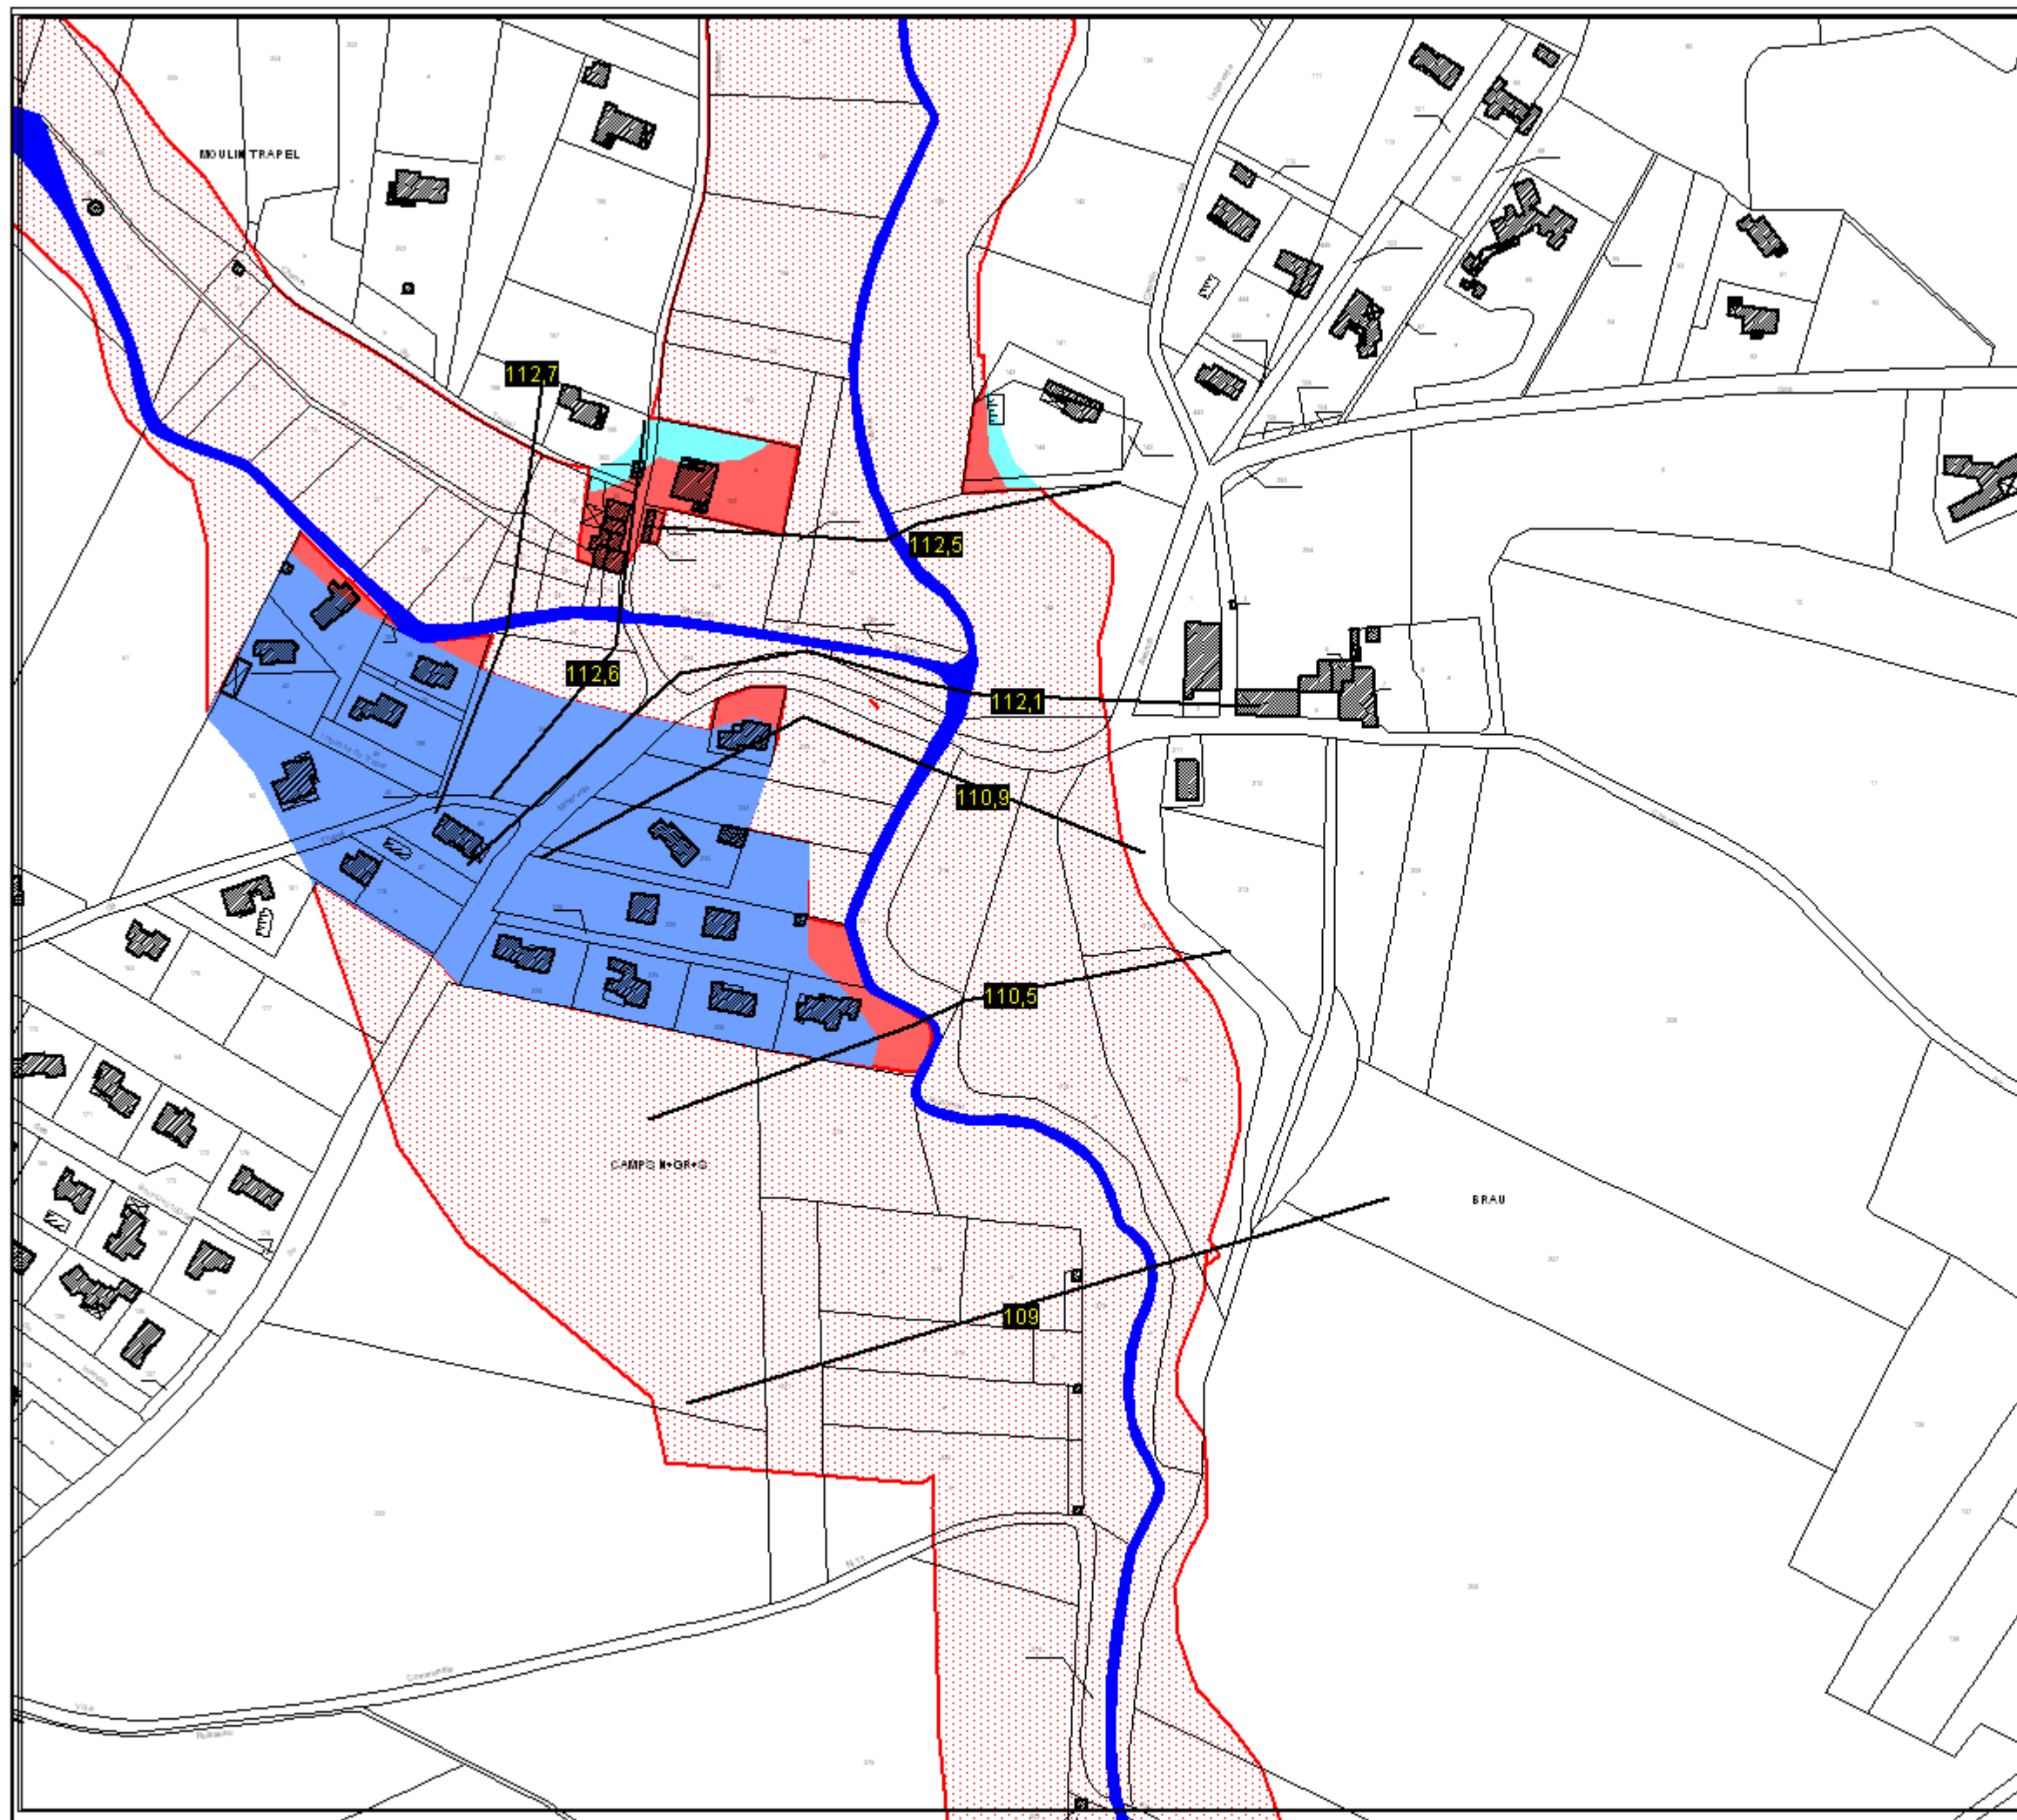


PLANCHE ZOOM

VILLEMOUSTAUSOU-2



# PLAN DE PRÉVENTION DES RISQUES D'INONDATION

BASSIN

TRAPÉL

PLAN DE ZONAGE RÉGLEMENTAIRE

Zone Ri1-CR

Zone Ri2-CR

Zone Ri3-CR

Zone Ri4-CR

Lit mineur

Profils

15,5 Cote crue de référence  
en mètres NGF



0

125

mètres

Fond de plan : cadastre

Plan d'assemblage :

VILLEGALHENC-4

VILLEGALHENC-5

VILLEMOUSTAUSOU-1

VILLEMOUSTAUSOU-2



MAI  
2003