
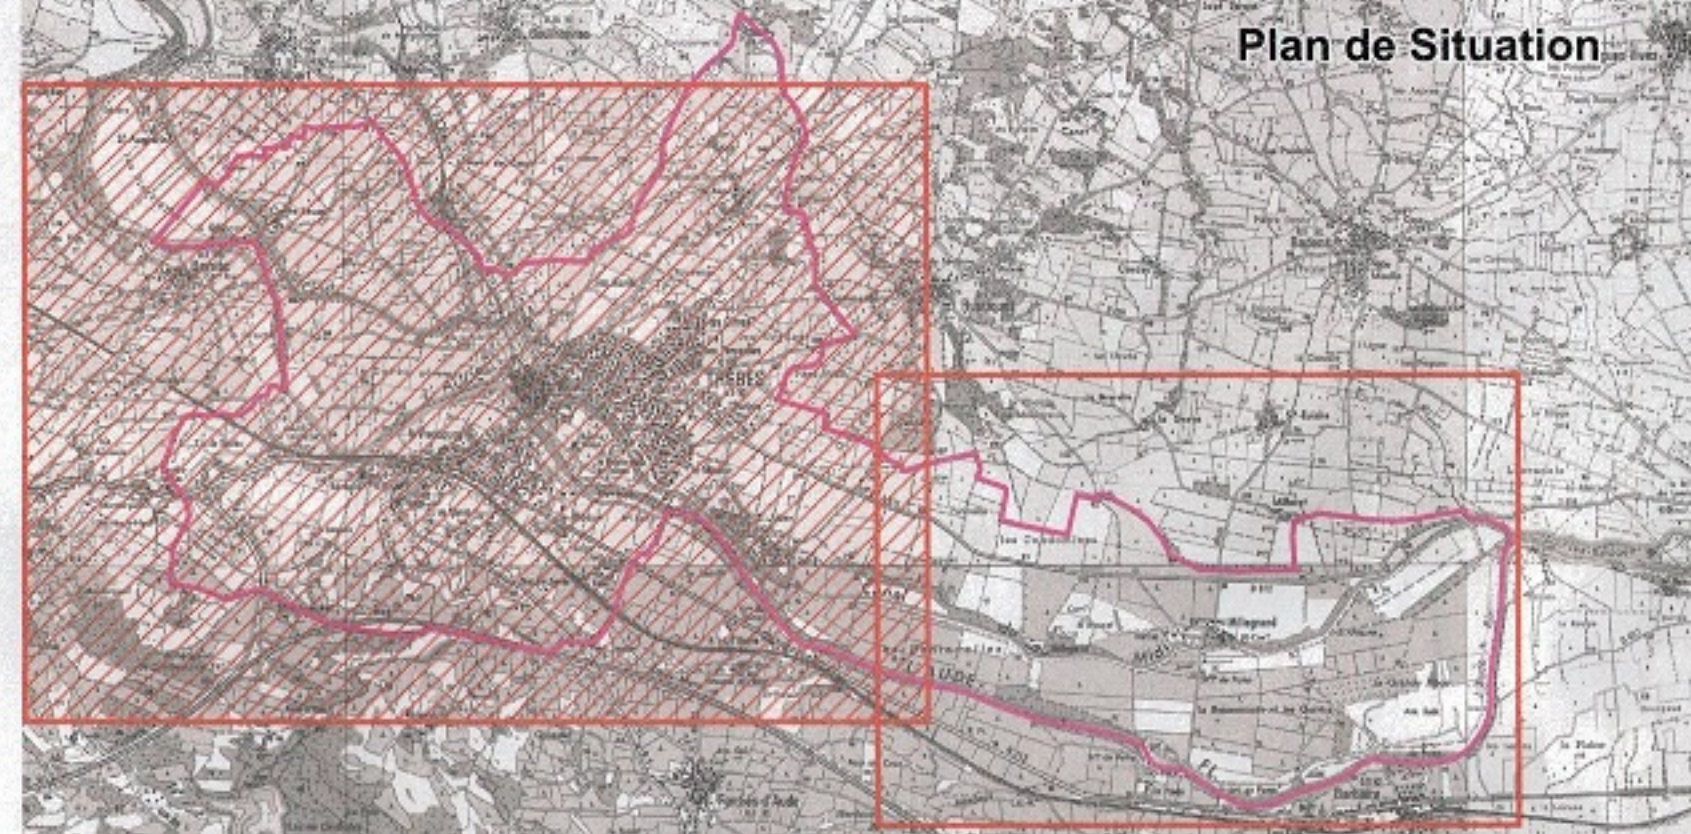


D.D.T.M. 11
Légende :
 Zonage R1
 Zonage R2
 Zonage R3
 Zonage R4
 Limite de la ZUC (Zone Urbaine Continue)

APPROUVE LE 30 NOV. 2012
 Arrêté préfectoral n° 2012-332-01-07

Echelle: 1:5 000
 0 100 200 Mètres


Source: IGN Paris - SCAN25 ©
Plan de Situation

 ZOOM 1 Novembre 2010 4331024

