

Maîtrise d'ouvrage



Ministère de la Transition
écologique et solidaire



Direction de la sécurité de l'aviation civile Sud

Aérodrome de
LEZIGNAN - CORBIERES

Préfecture de l'AUDE

Projet de
PLAN D'EXPOSITION AU BRUIT
DOSSIER SOUMIS A ENQUÊTE PUBLIQUE

Représentation graphique

Assistance à la maîtrise d'oeuvre



Service national d'ingénierie aéroportuaire

département programmation environnement aménagement

82 rue des Pyrénées - 75970 PARIS cedex 20


site Atlantique

Domaine de Pelus - 12 avenue Pythagore - BP 70285 - 33697 Mérignac cedex

indice	date	objet
1	Mars 2019	Projet de plan d'exposition au bruit

réf : PPEB/SNIAA/LFMZ/1

Echelle : 1/25 000

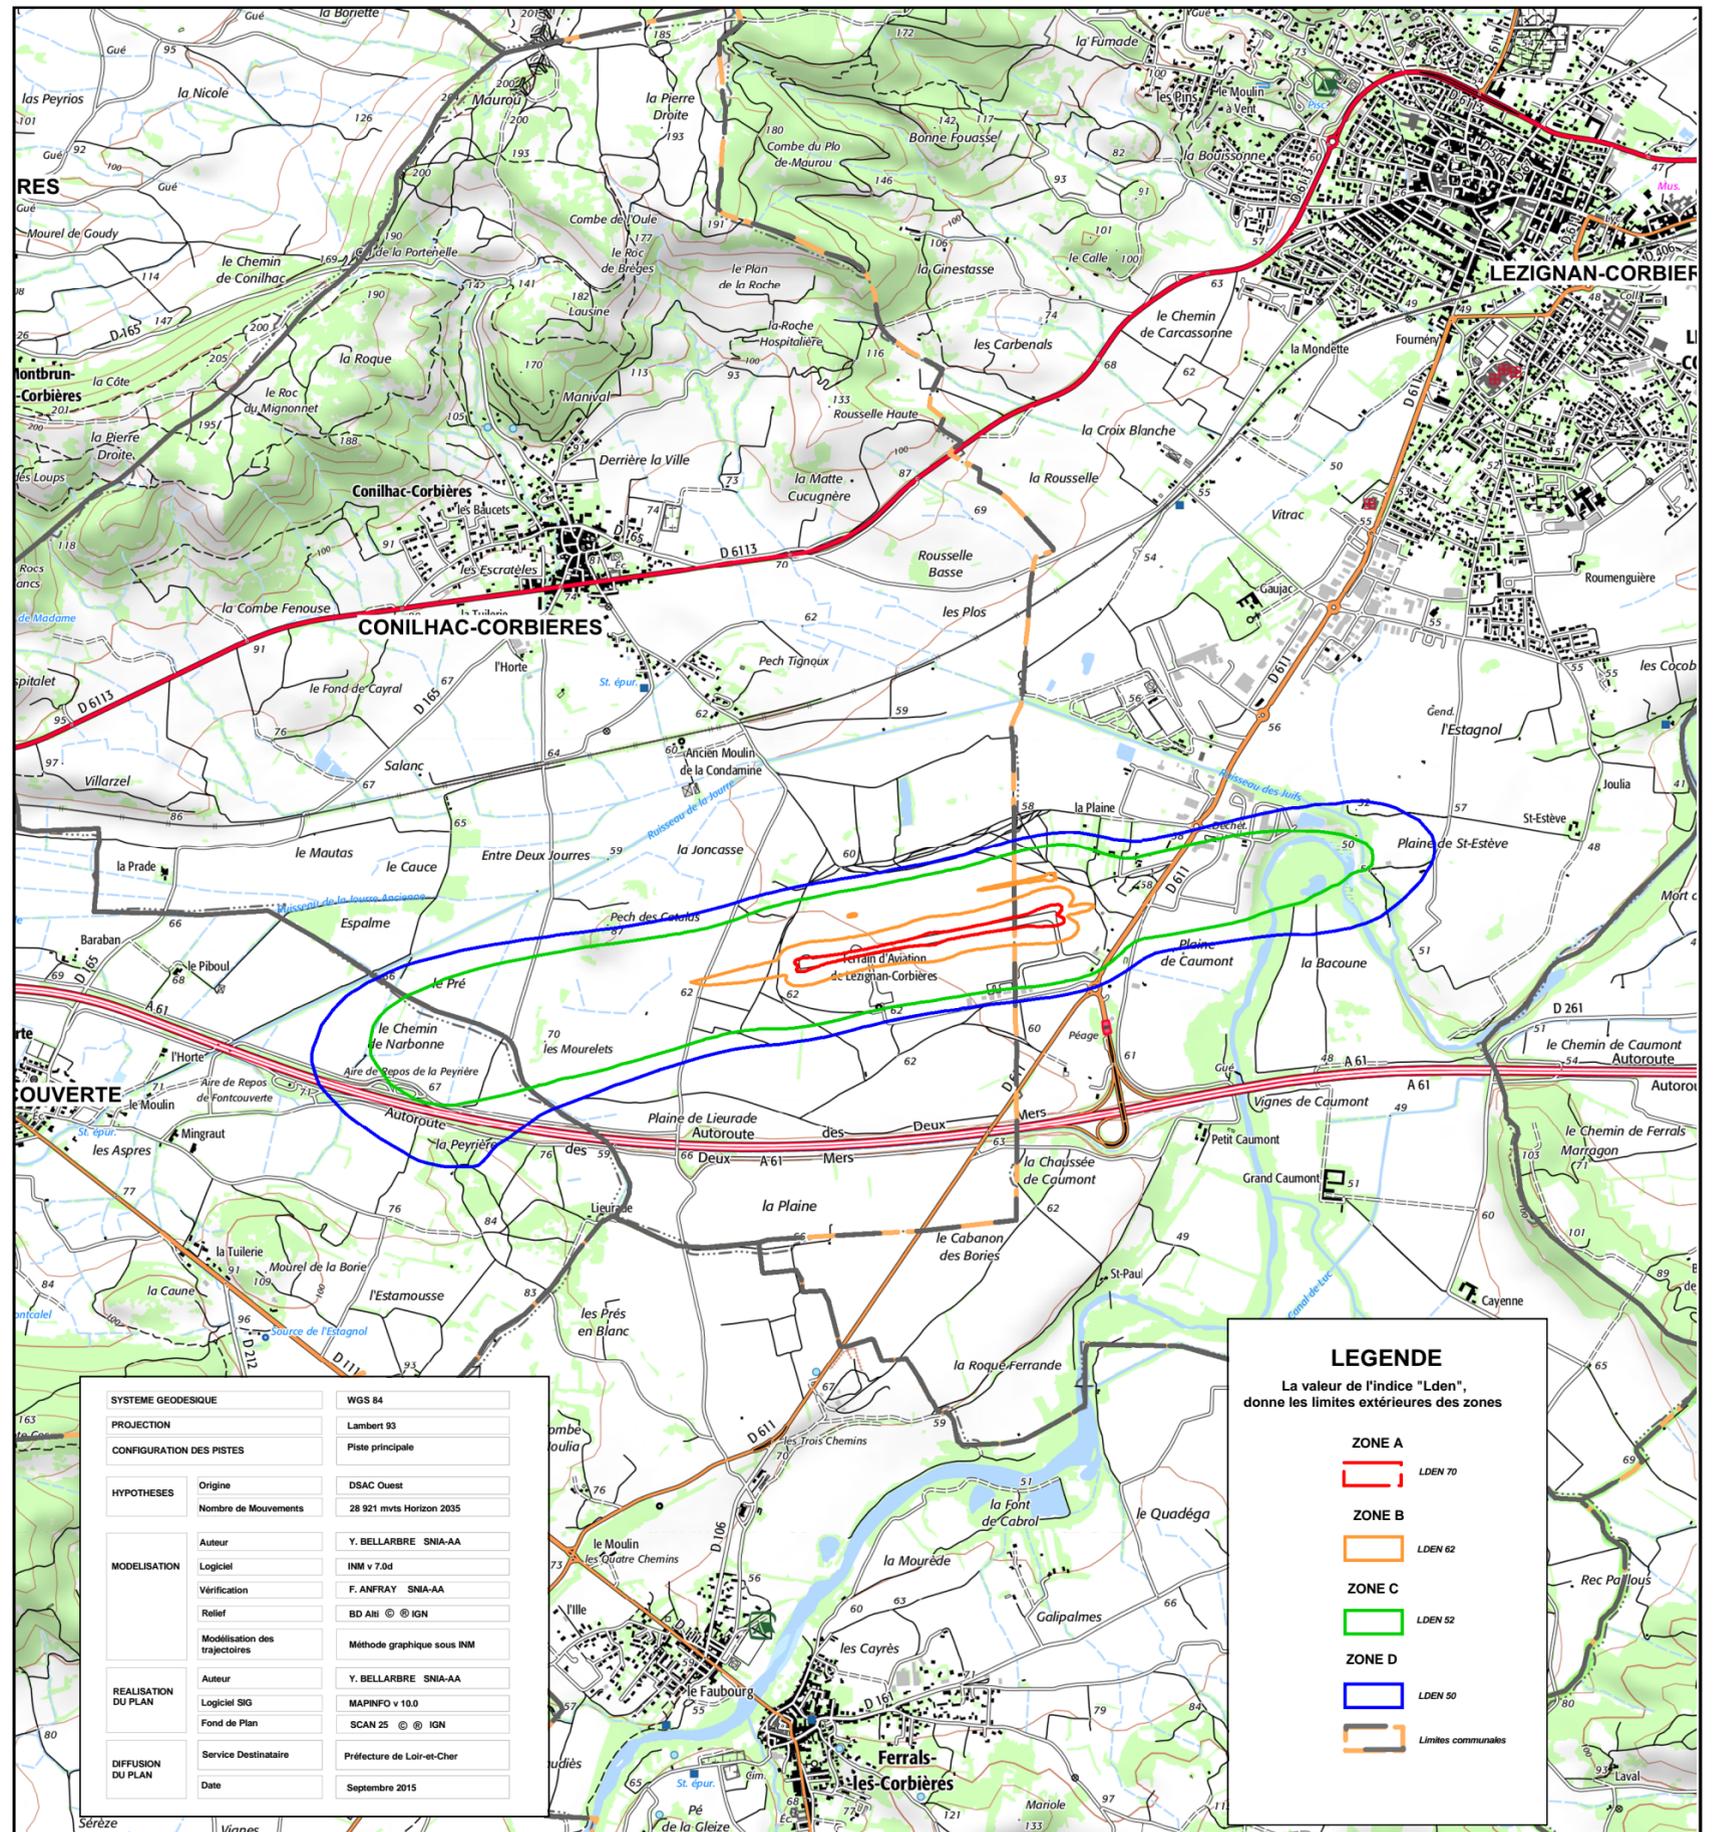

SYSTEME GEODESIQUE	WGS 84
PROJECTION	Lambert 93
CONFIGURATION DES PISTES	Piste principale
HYPOTHESES	Origine DSAC Ouest
	Nombre de Mouvements 28 921 mvts Horizon 2035
MODELISATION	Auteur Y. BELLARBRE SNIA-AA
	Logiciel INM v 7.0d
	Vérification F. ANFRAY SNIA-AA
	Relief BD Alti © IGN
	Modélisation des trajectoires Méthode graphique sous INM
REALISATION DU PLAN	Auteur Y. BELLARBRE SNIA-AA
	Logiciel SIG MAPINFO v 10.0
	Fond de Plan SCAN 25 © IGN
DIFFUSION DU PLAN	Service Destinaire Préfecture de Lot-et-Cher
	Date Septembre 2015

LEGENDE	
La valeur de l'indice "Lden", donne les limites extérieures des zones	
ZONE A	LDEN 70
ZONE B	LDEN 62
ZONE C	LDEN 52
ZONE D	LDEN 50
	Limites communales