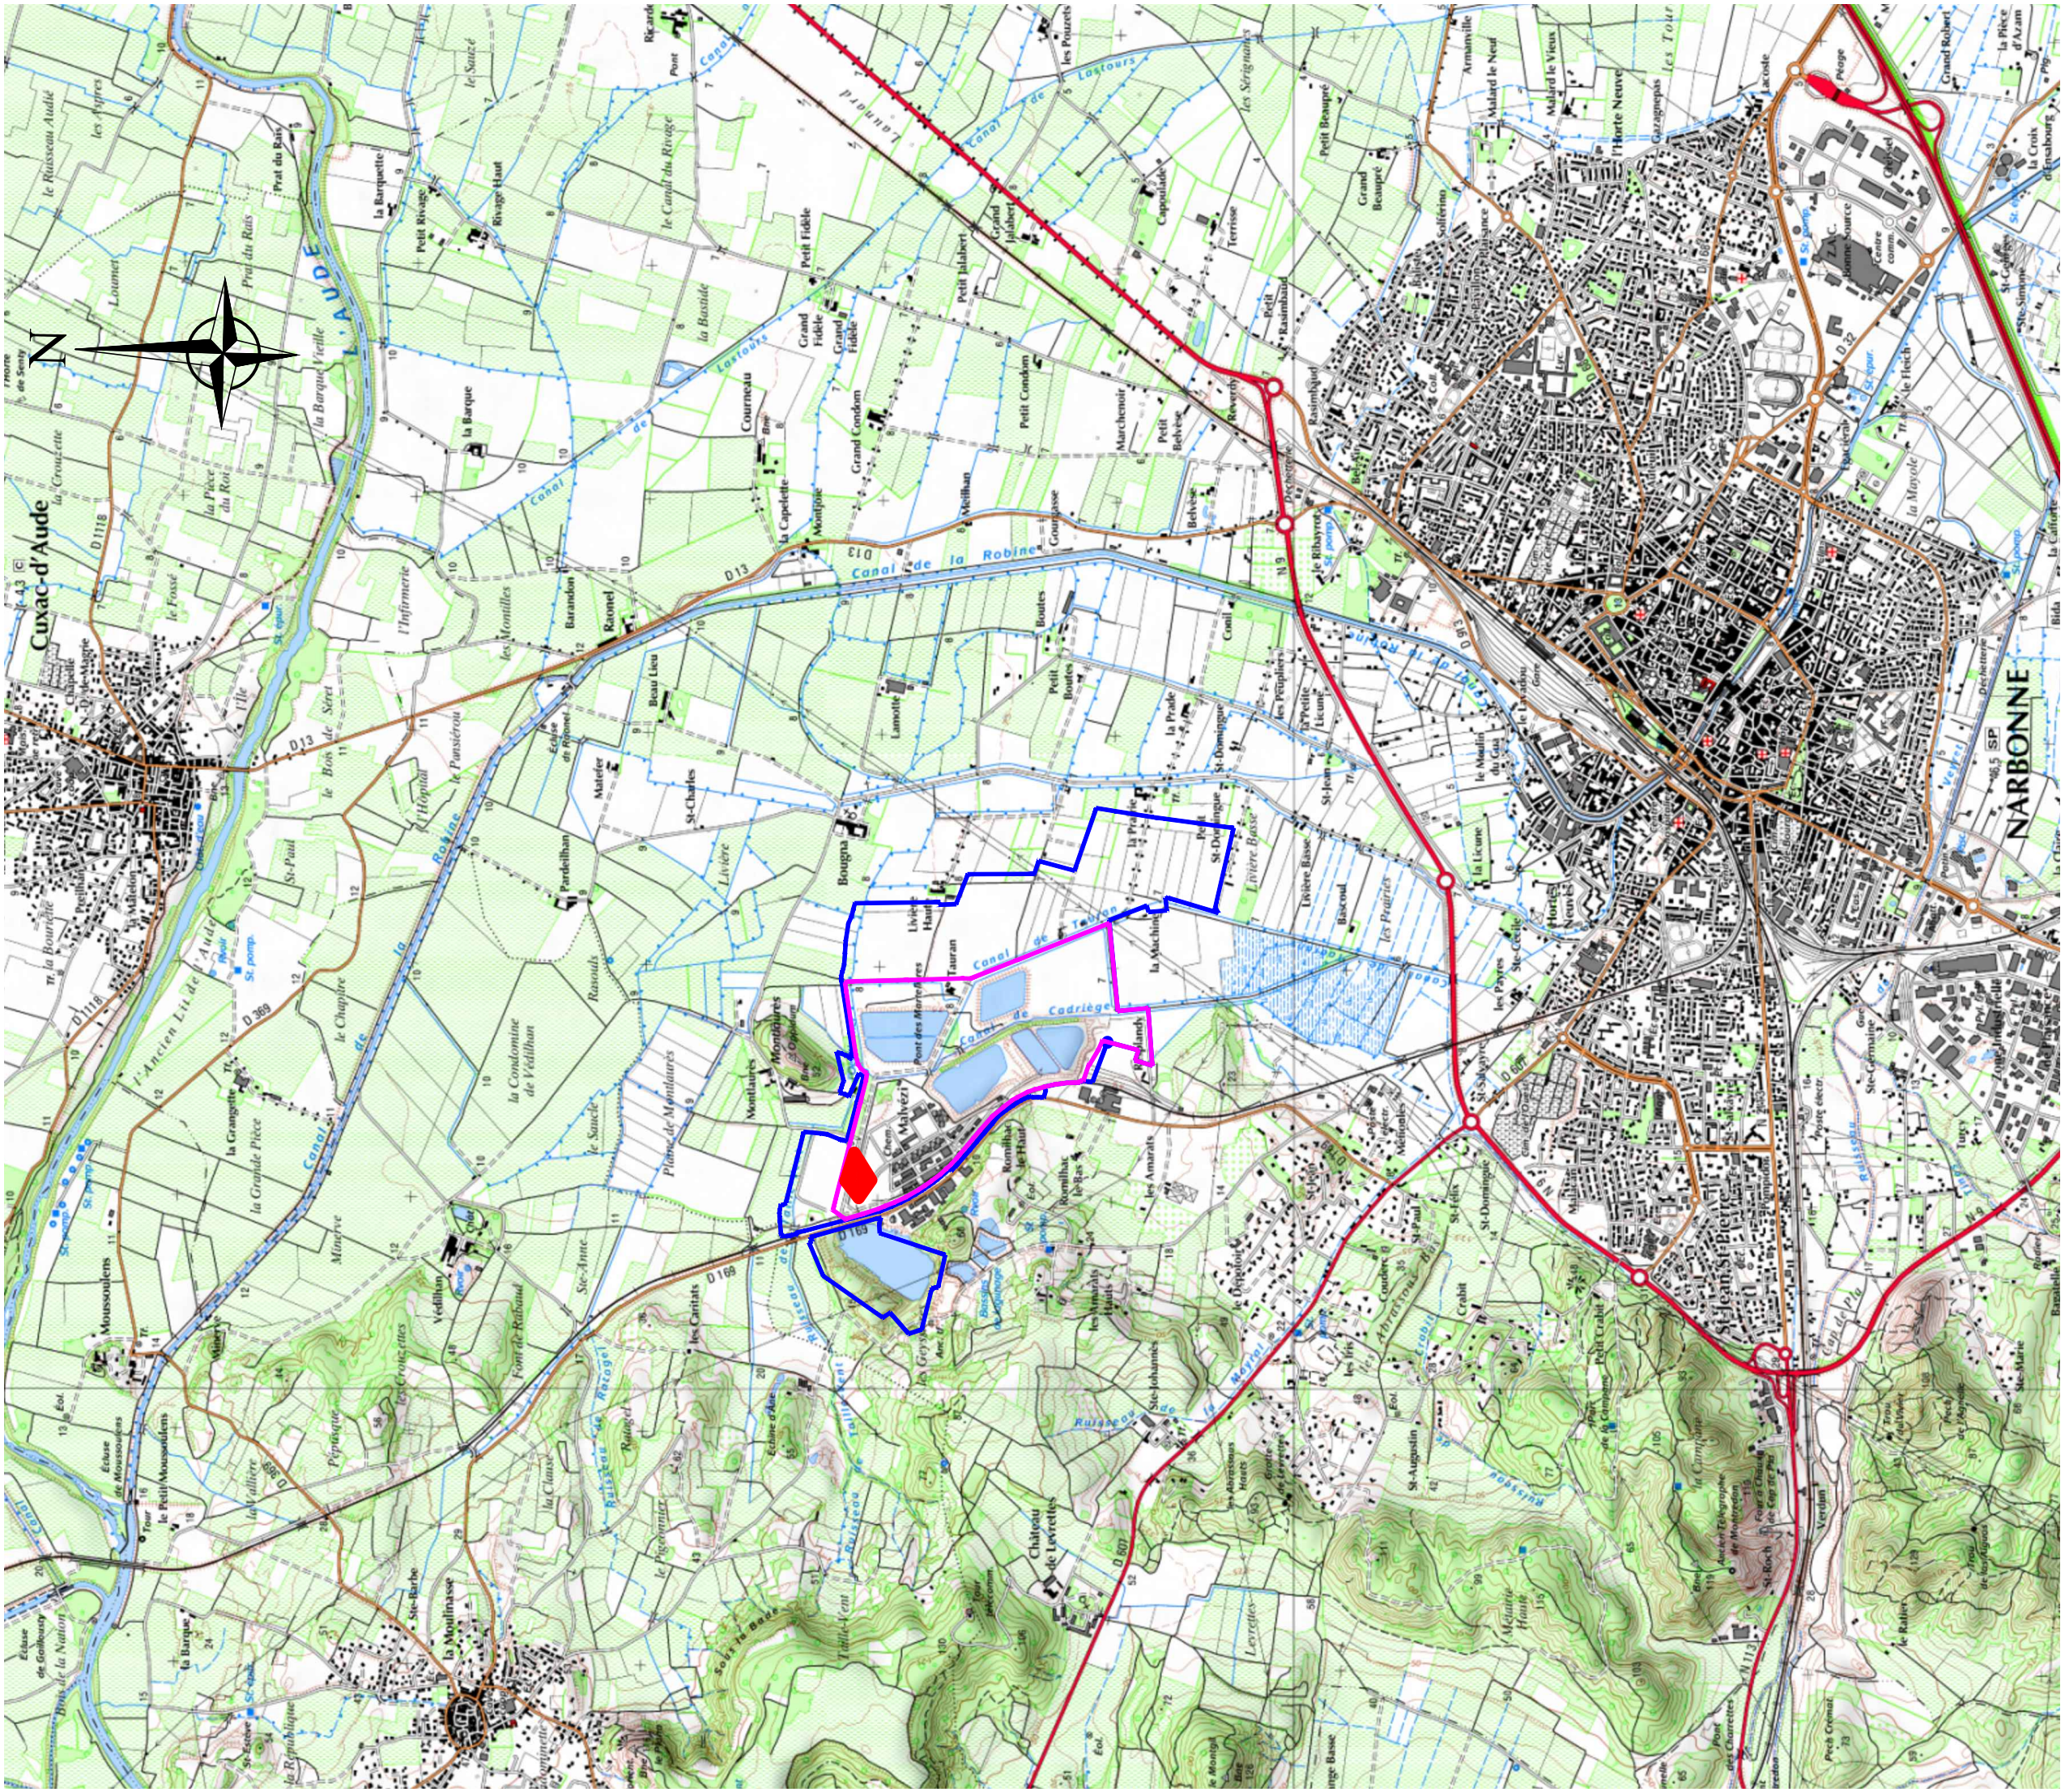

AREVA

AREVA NC MALVESI
PROJET TDN

ANNEXE 3
PLAN DE SITUATION

1/25000

LEGENDE

- 🟦 : LIMITE PROPRIETE
- 🟪 : LIMITE SITE INDUSTRIEL
- 🟥 : PROJET TDN

0 1000m