AREVA NC MALVESI
PROJET TDN

ANNEXE 4
PLAN DU VOISINAGE
1/2500

0 — 100m
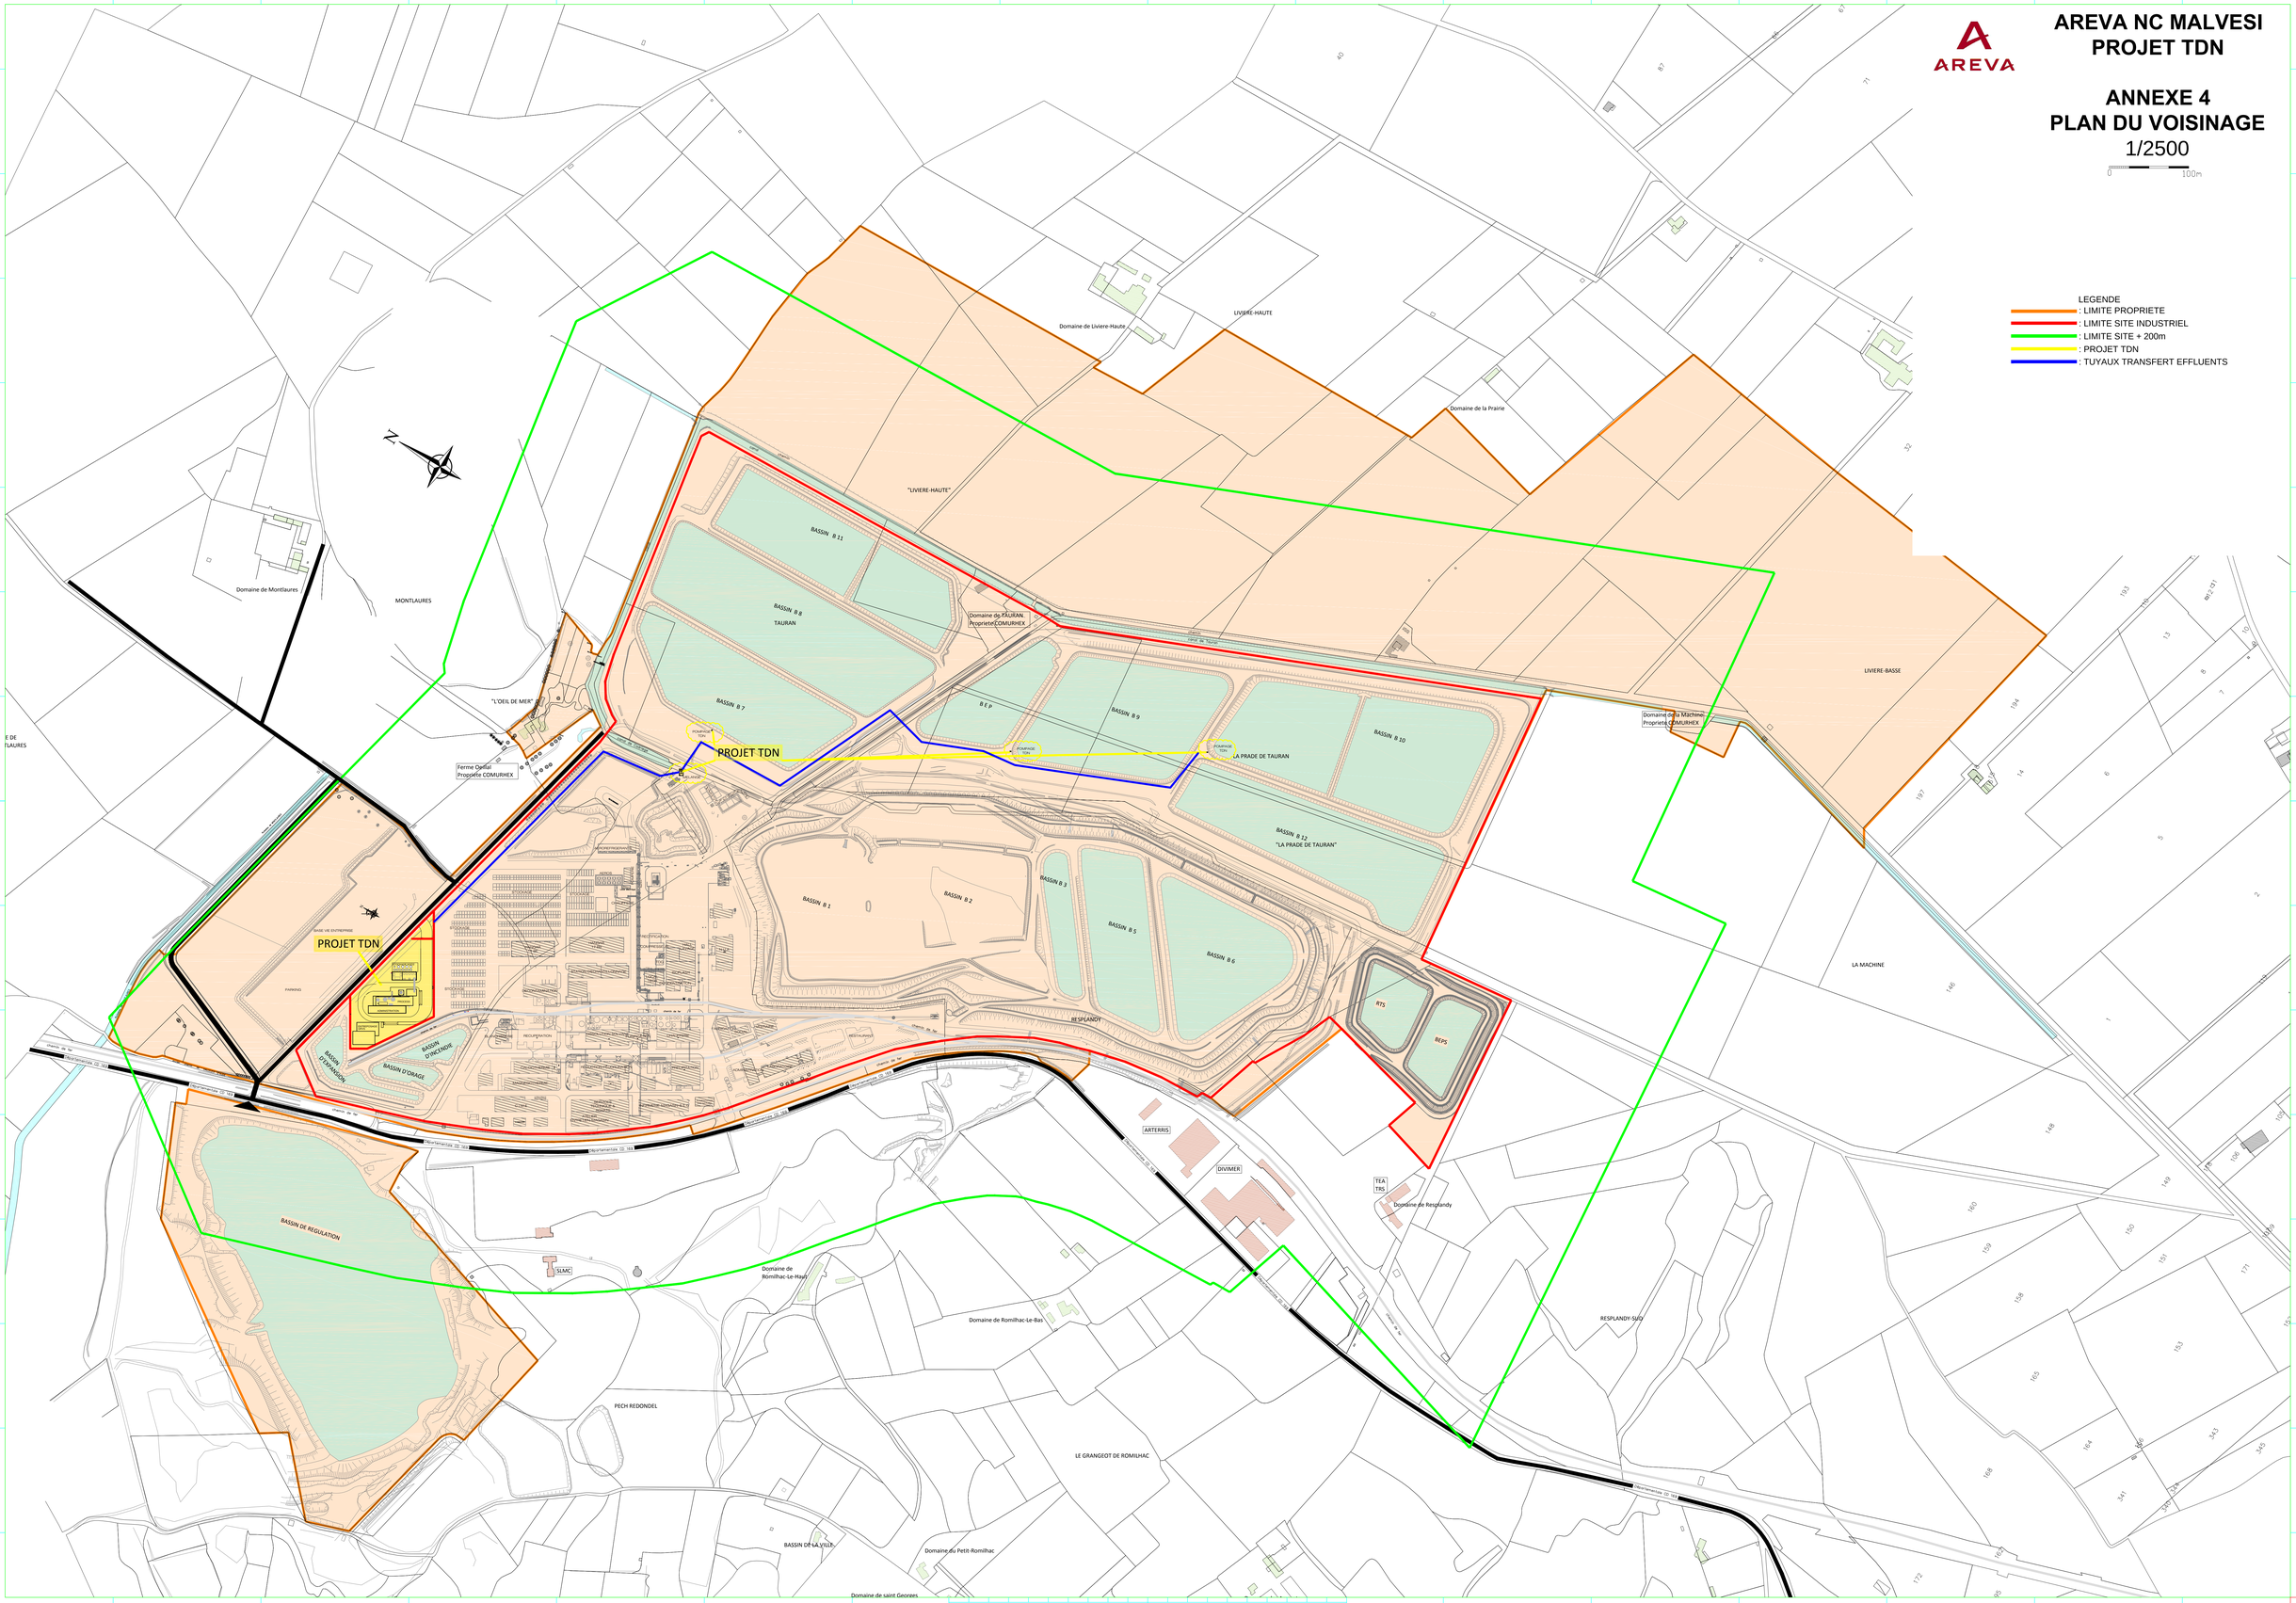
LEGENDE
- : LIMITE PROPRIETE
- : LIMITE SITE INDUSTRIEL
- : LIMITE SITE + 200m
- : PROJET TDN
- : TUYAUX TRANSFERT EFFLUENTS