Coupe type de la digue
Tronçon n°1

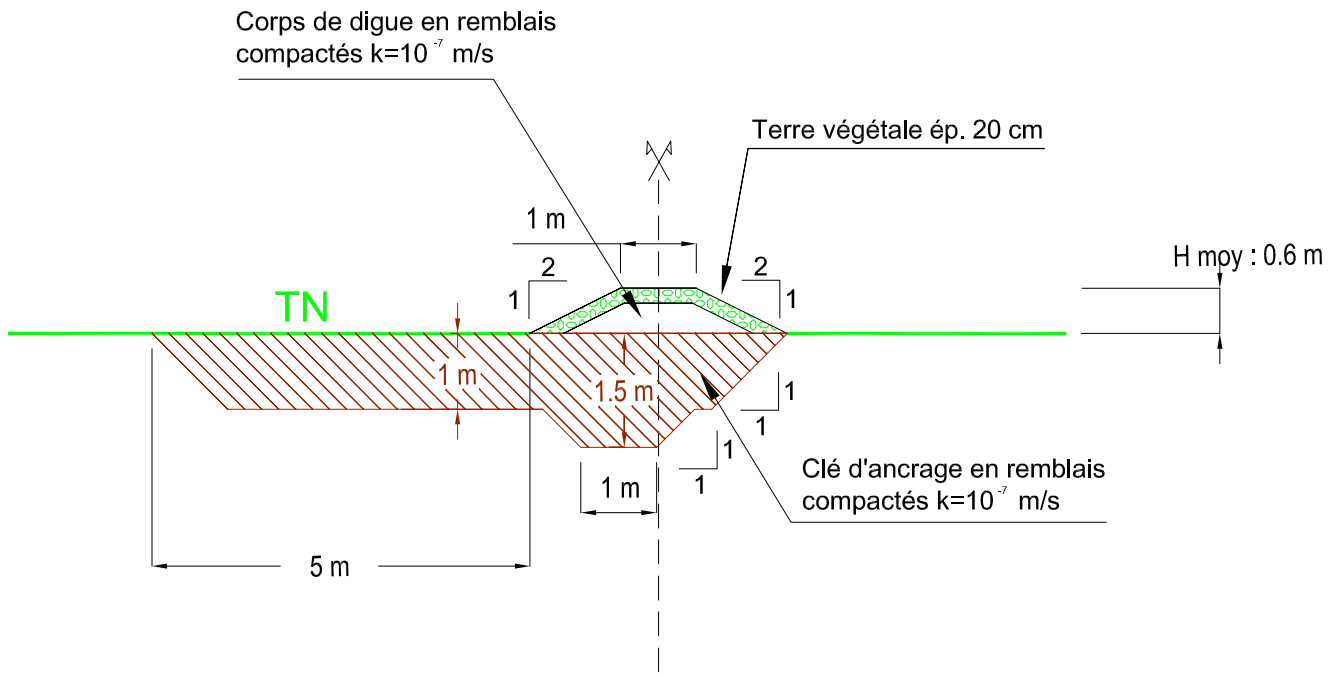

SMAR des Jourres et du Lirou

PROTECTION DE CANET D'AUDE CONTRE LES CRUES DE LA JOURRE ET DU LIROU		
Coupe type de la digue - Tronçon n°1		
Affaire N° : 4331386	Annexe 1a	ARTELIA
Echelle : 1/100		
Mai 2013	Dessinateur : Tle	Ingénieur-Responsable de mission : Gtn