


Commune ech 1/5000

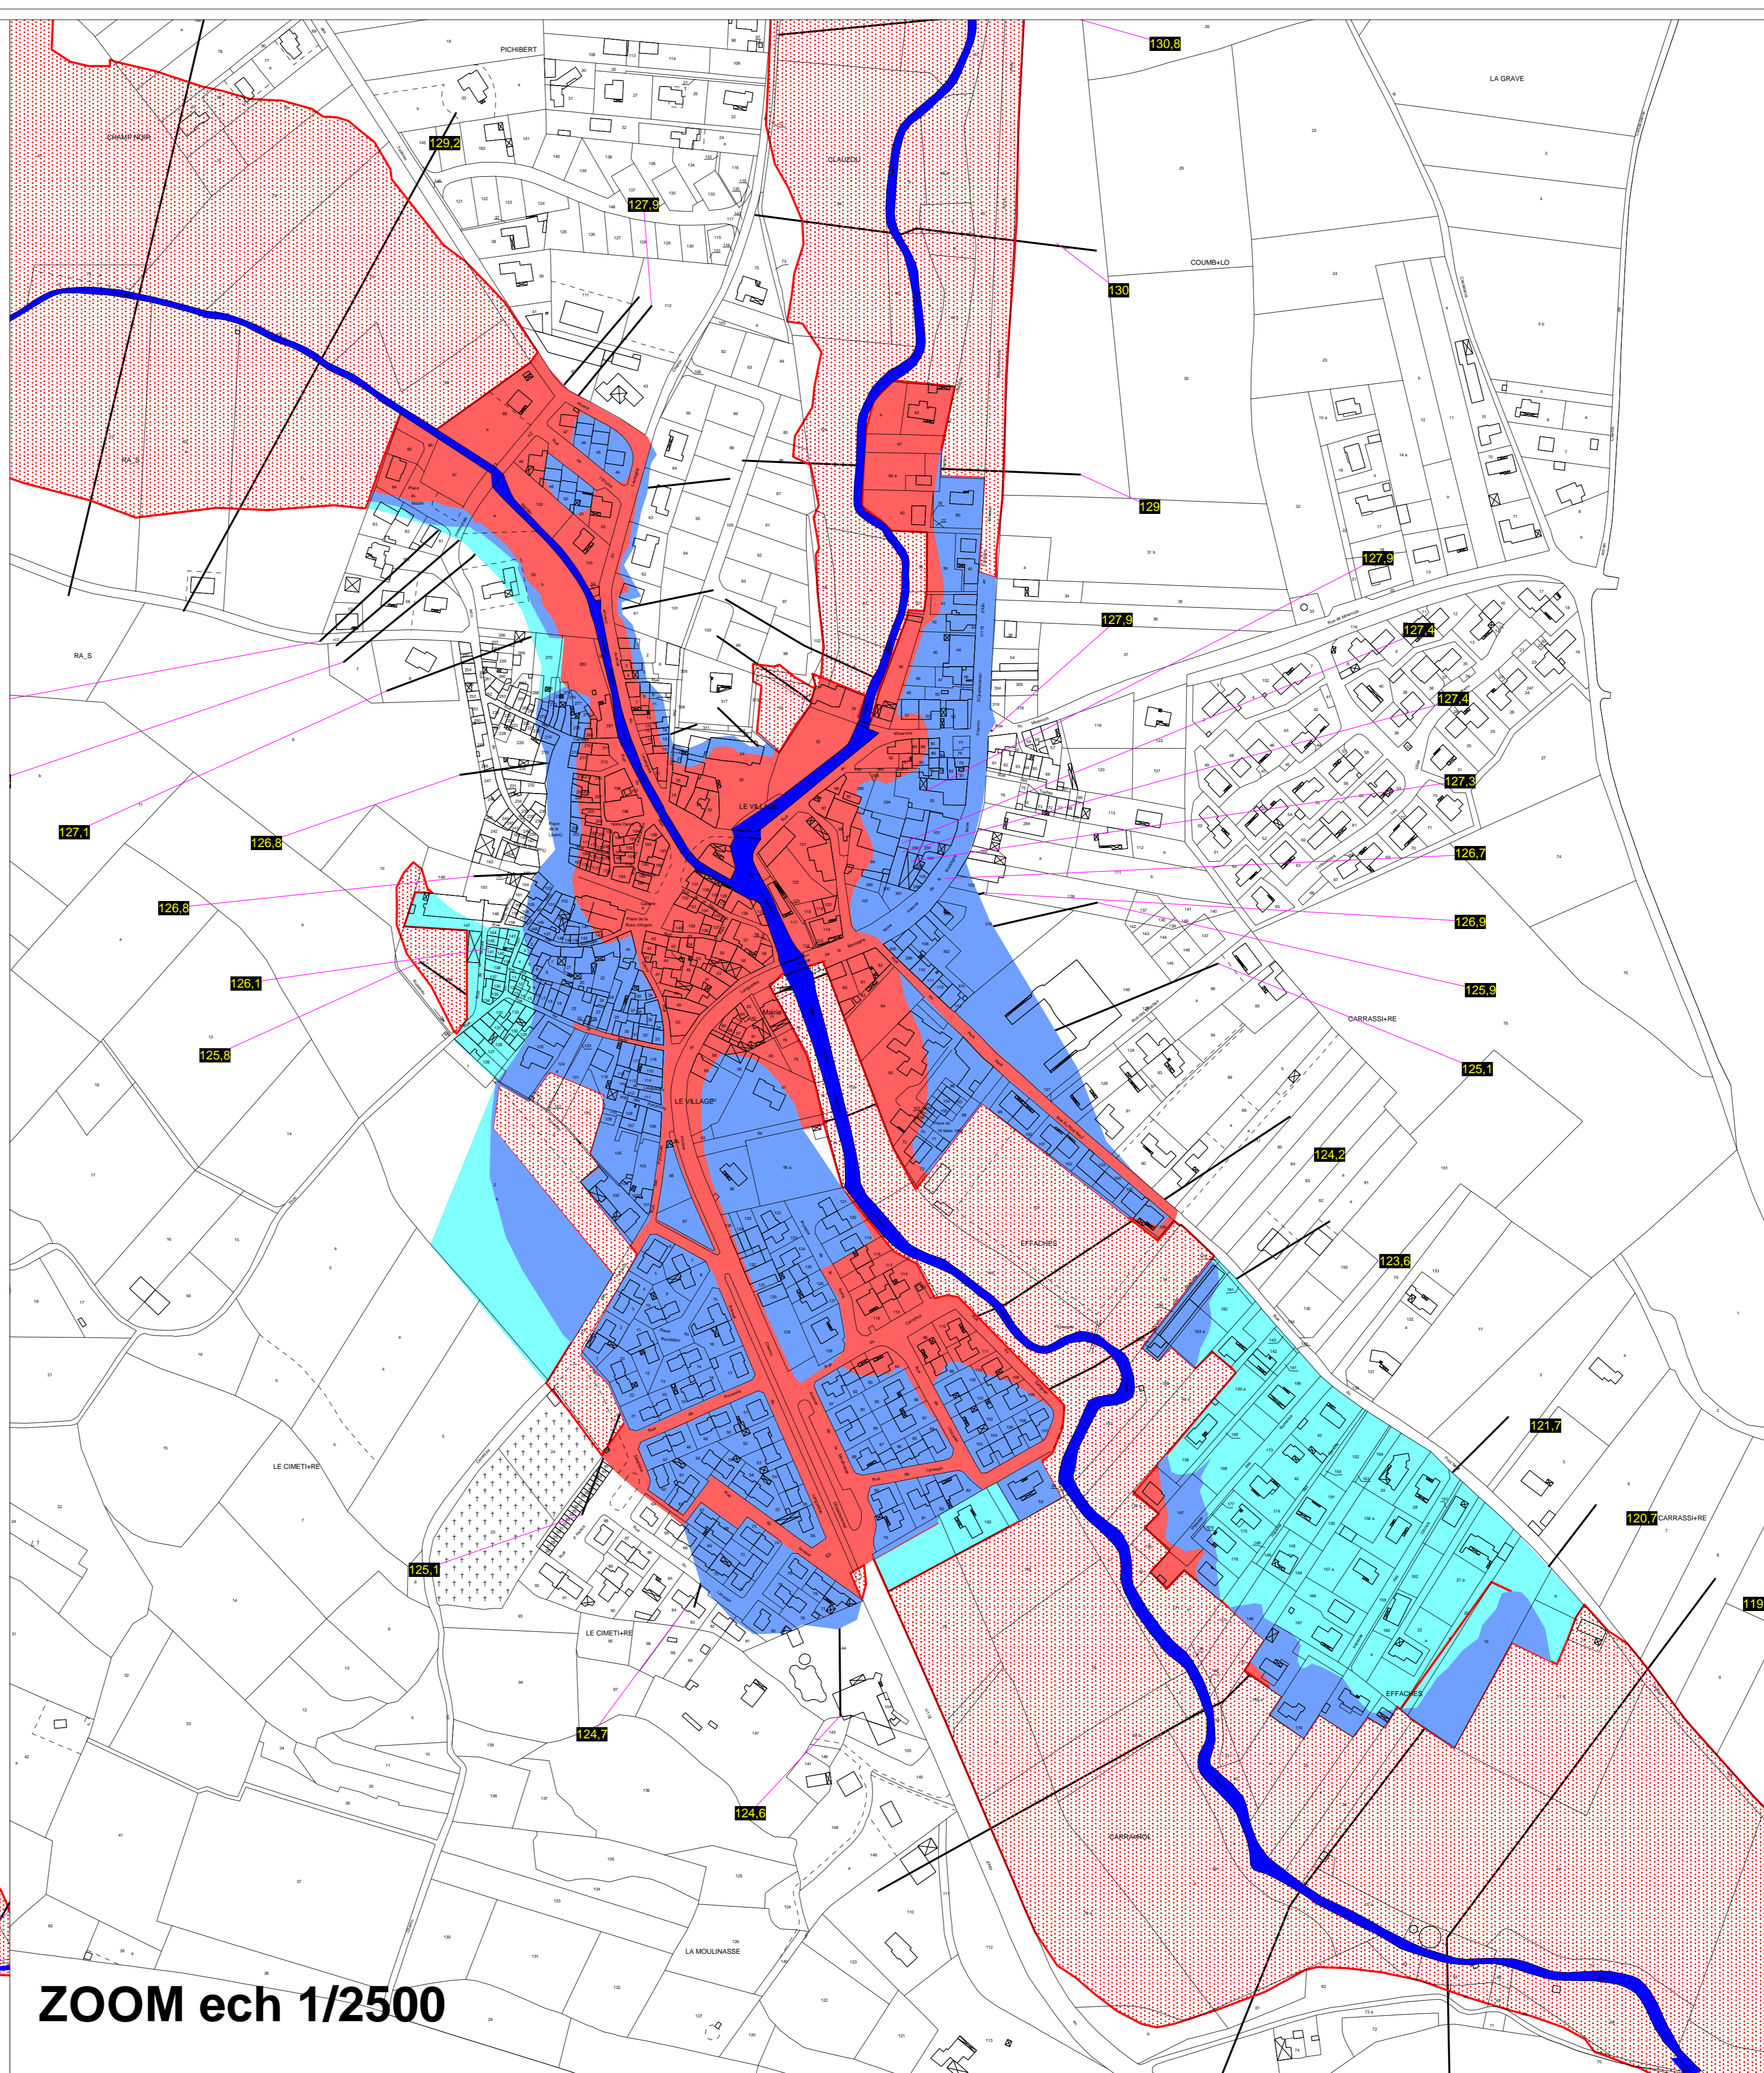

ZOOM ech 1/2500

  
 PRÉFECTURE DE L'AUDE  
**VILLEGAILHENC**  
 PLAN DE PRÉVENTION DES  
 RISQUES D'INONDATION  
 BASSIN  
 TRAPEL  
 PLAN DE ZONAGE RÉGLEMENTAIRE

Zone R1-CR  
 Zone R2-CR  
 Zone R3-CR  
 Zone R4-CR

 Lit mineur  
 Profils **15.6** Cote crue de référence en mètres NGF

 APPROUVE LE : 07 août 2013  
 Arrêté préfectoral n° 2013218-0001

Fond de plan : IGN Scan 25 et cadastre  
 Plan d'assemblage :

D.D.T.M. 11  
 Service de Prévention  
 des Risques  
 et Sécurité Routière  
 AOÛT 2013