


# Société RECUP AUTO - 14 rue Félix Armand -11 000 CARCASSONNE

DOSSIER d'ICPE - Demande d'enregistrement et d'Agrément Centre VHU

## Plan de localisation des zones à risques

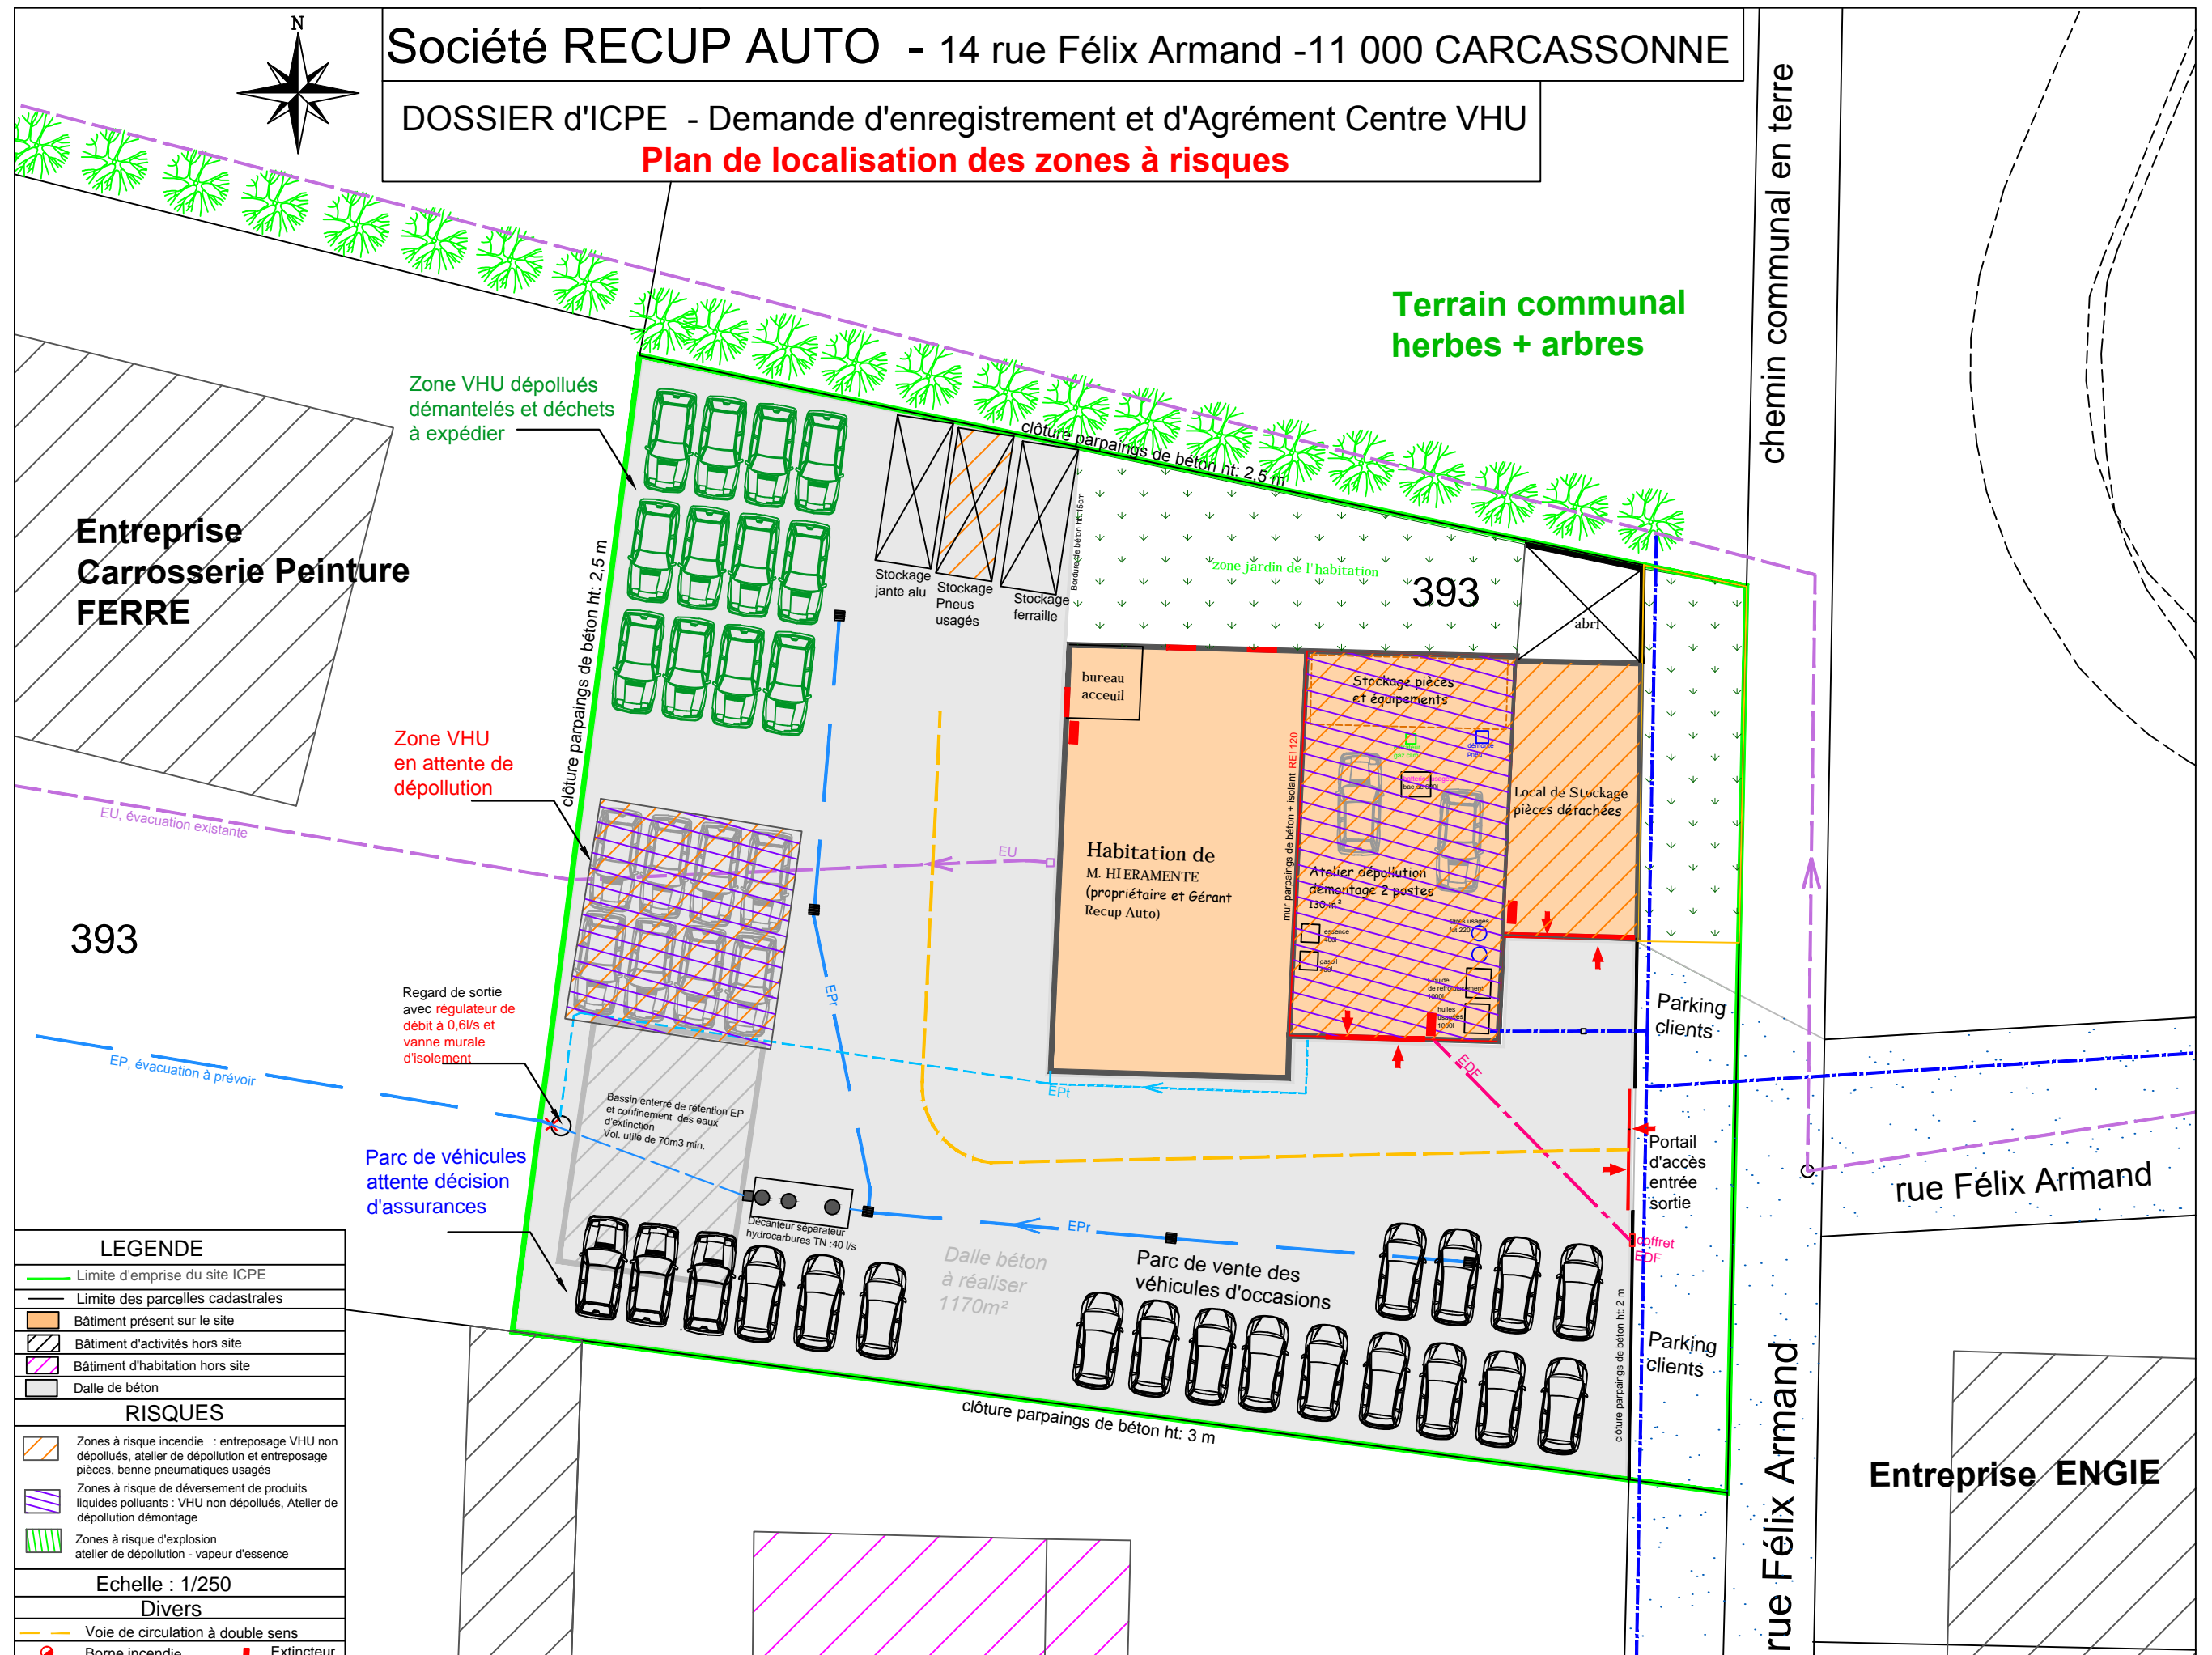

chemin communal en terre

rue Félix Armand

LEGENDE	
	Limite d'emprise du site ICPE
	Limite des parcelles cadastrales
	Bâtiment présent sur le site
	Bâtiment d'activités hors site
	Bâtiment d'habitation hors site
	Dalle de béton
RISQUES	
	Zones à risque incendie : entreposage VHU non dépollués, atelier de dépollution et entreposage pièces, benne pneumatiques usagés
	Zones à risque de déversement de produits liquides polluants : VHU non dépollués, Atelier de dépollution démontage
	Zones à risque d'explosion atelier de dépollution - vapeur d'essence
Echelle : 1/250	
Divers	
	Voie de circulation à double sens
	Borne incendie
	Extincteur