



PPRi du bassin de l'Orbieu

Commune de Lézignan-Corbières


Carte du zonage réglementaire
Zoom

Approuvé le 30/09/2016
Arrêté Préfectoral n°DDTM-SPRISR-2016-027

DDTM 11
Service de Prévention des Risques
et Sécurité Routière
Unité Gestion des Risques Majeurs




Plan de situation

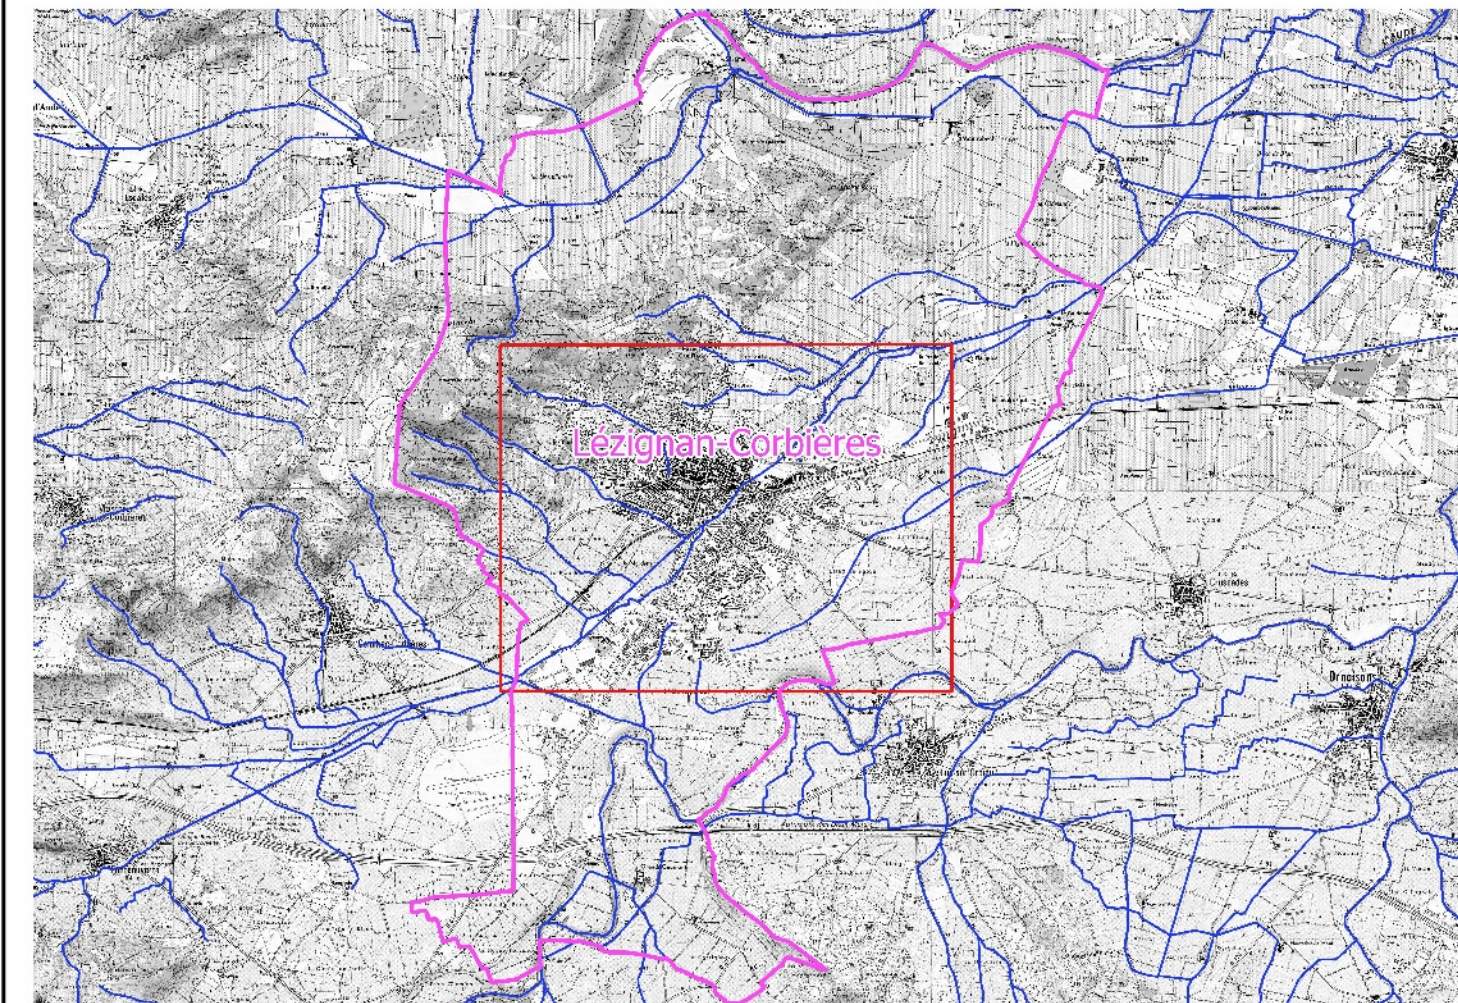


Légende

- Zone d'Urbanisation Continue (ZUC)
- Limite communale
- Zonage réglementaire du PPRi
- R1
- R2
- R3
- R4
- Profil indiquant les niveaux d'eau (mNGF)
- 0,00

BD Parcellaire®

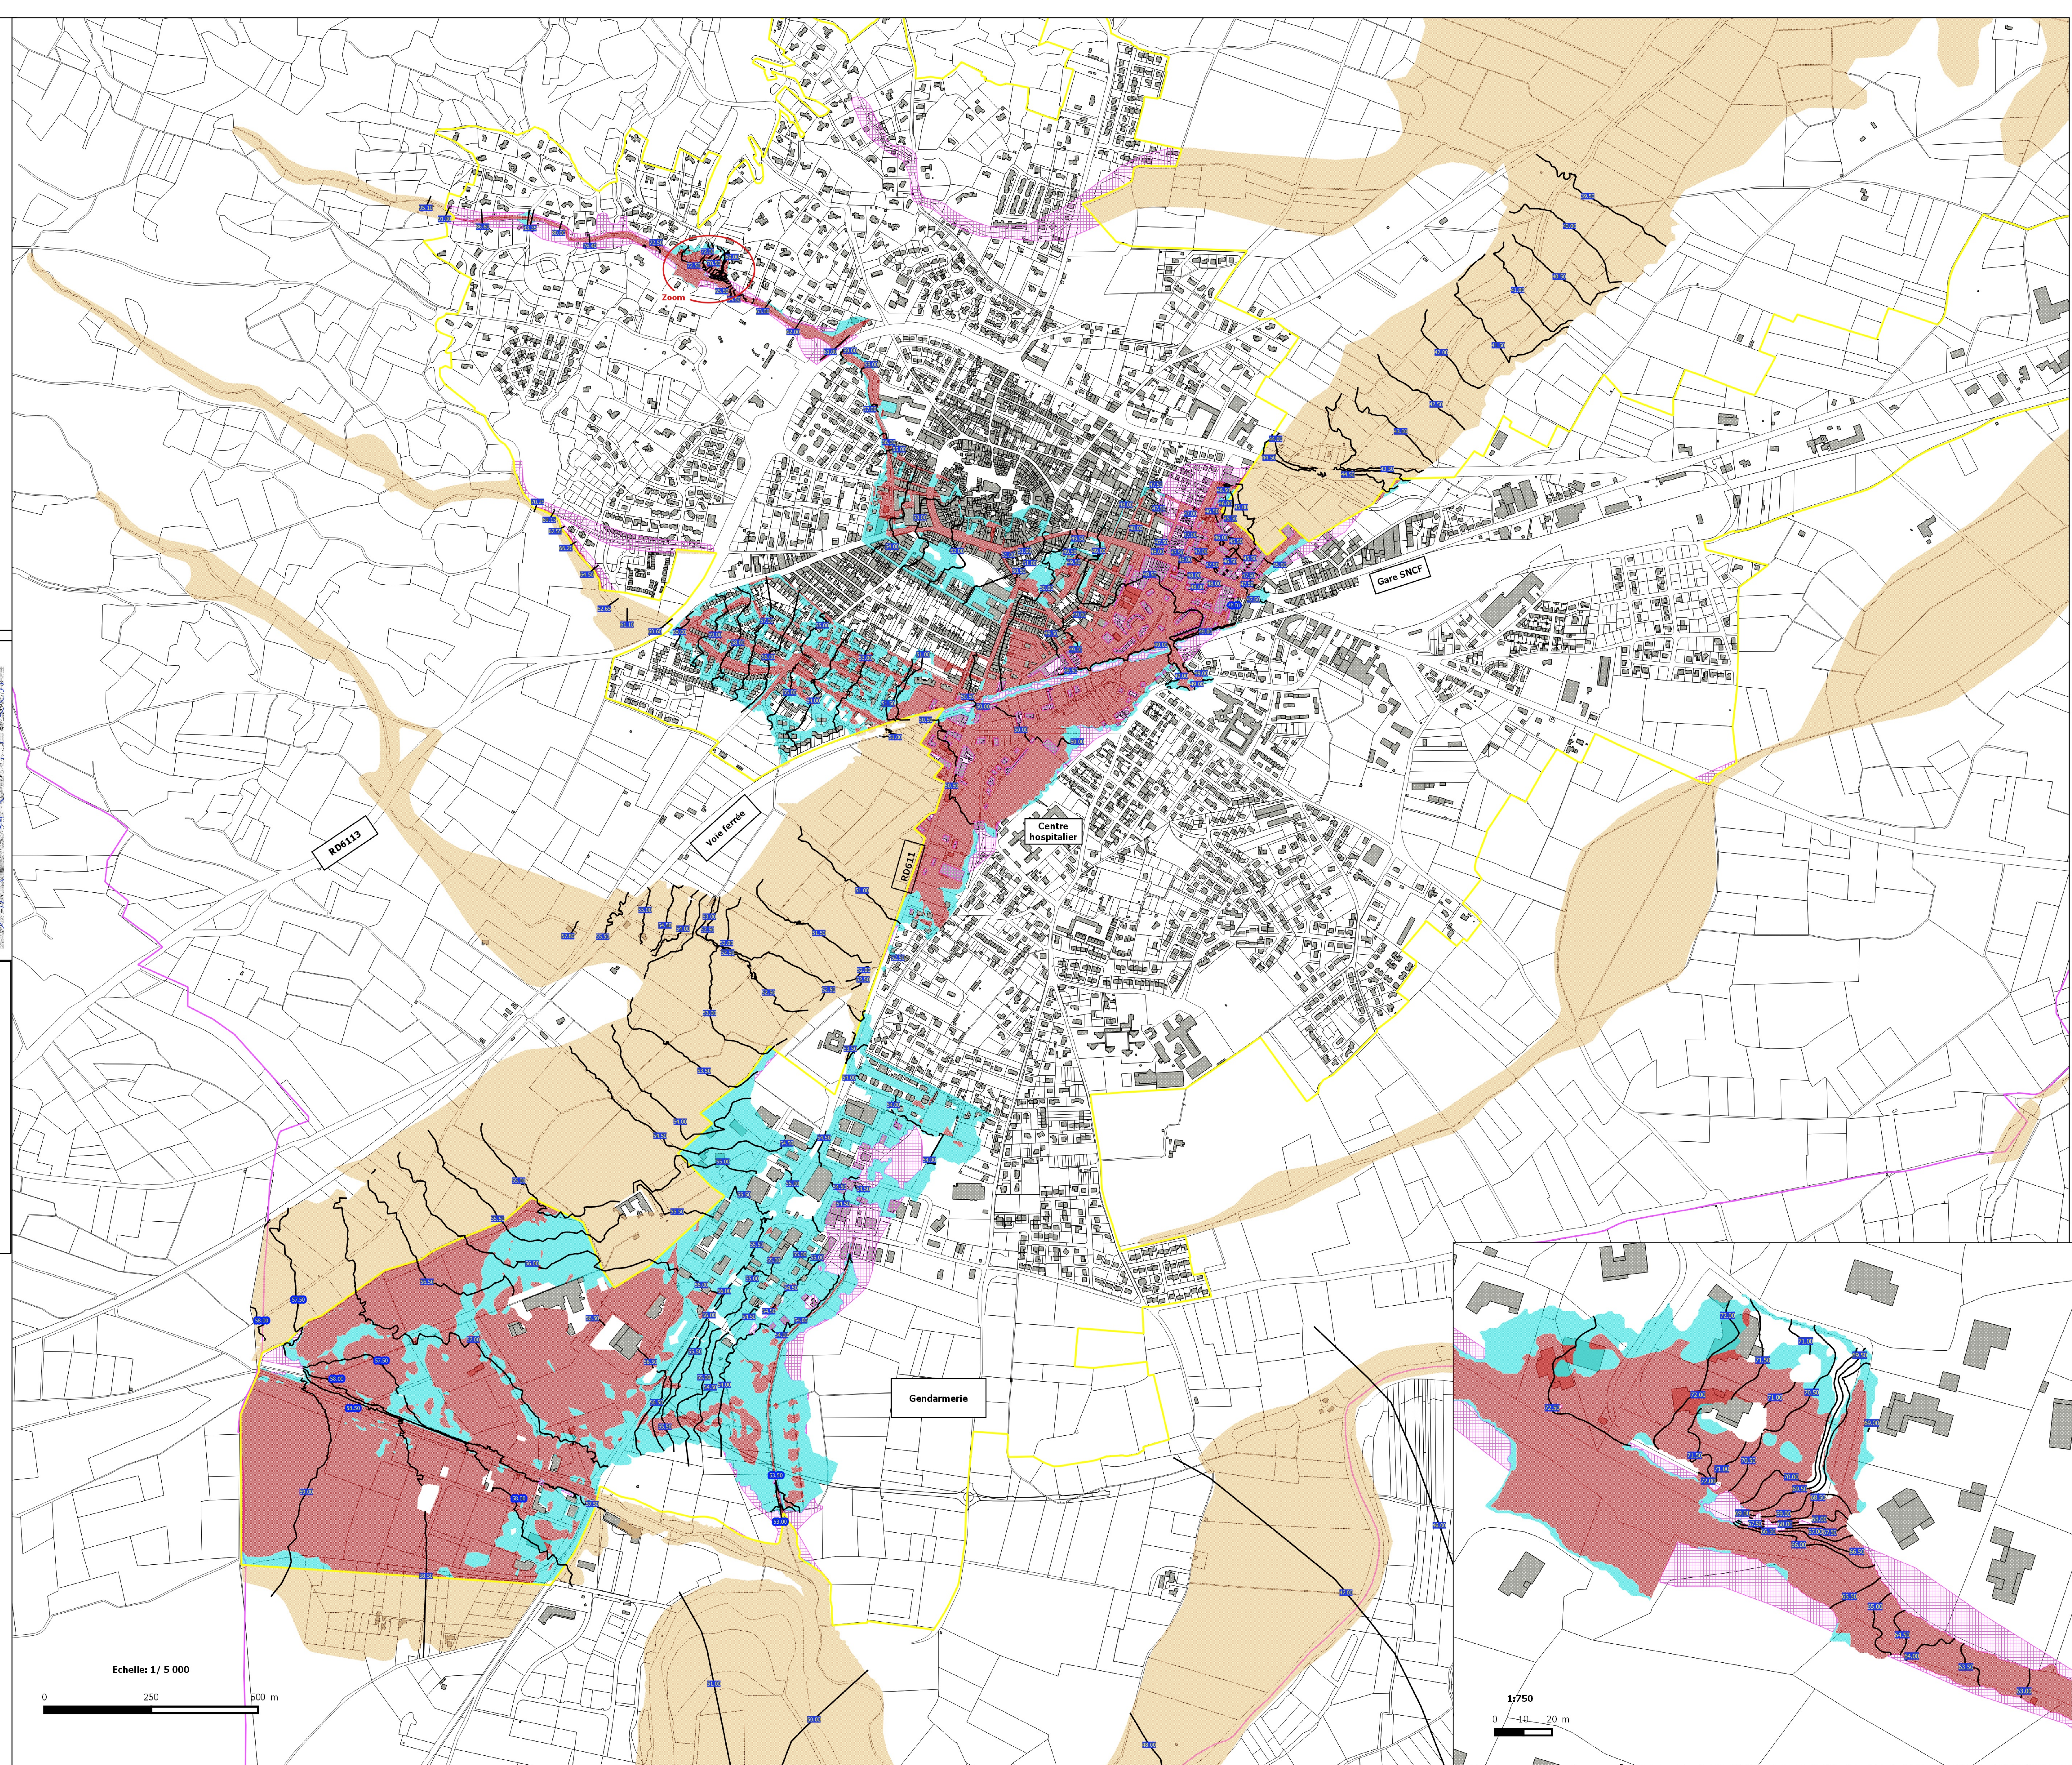

Echelle: 1/ 5 000

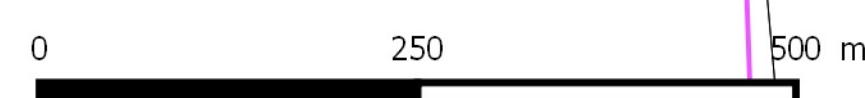

1:750
0 10 20 m

