


Commune de FENDEILLE

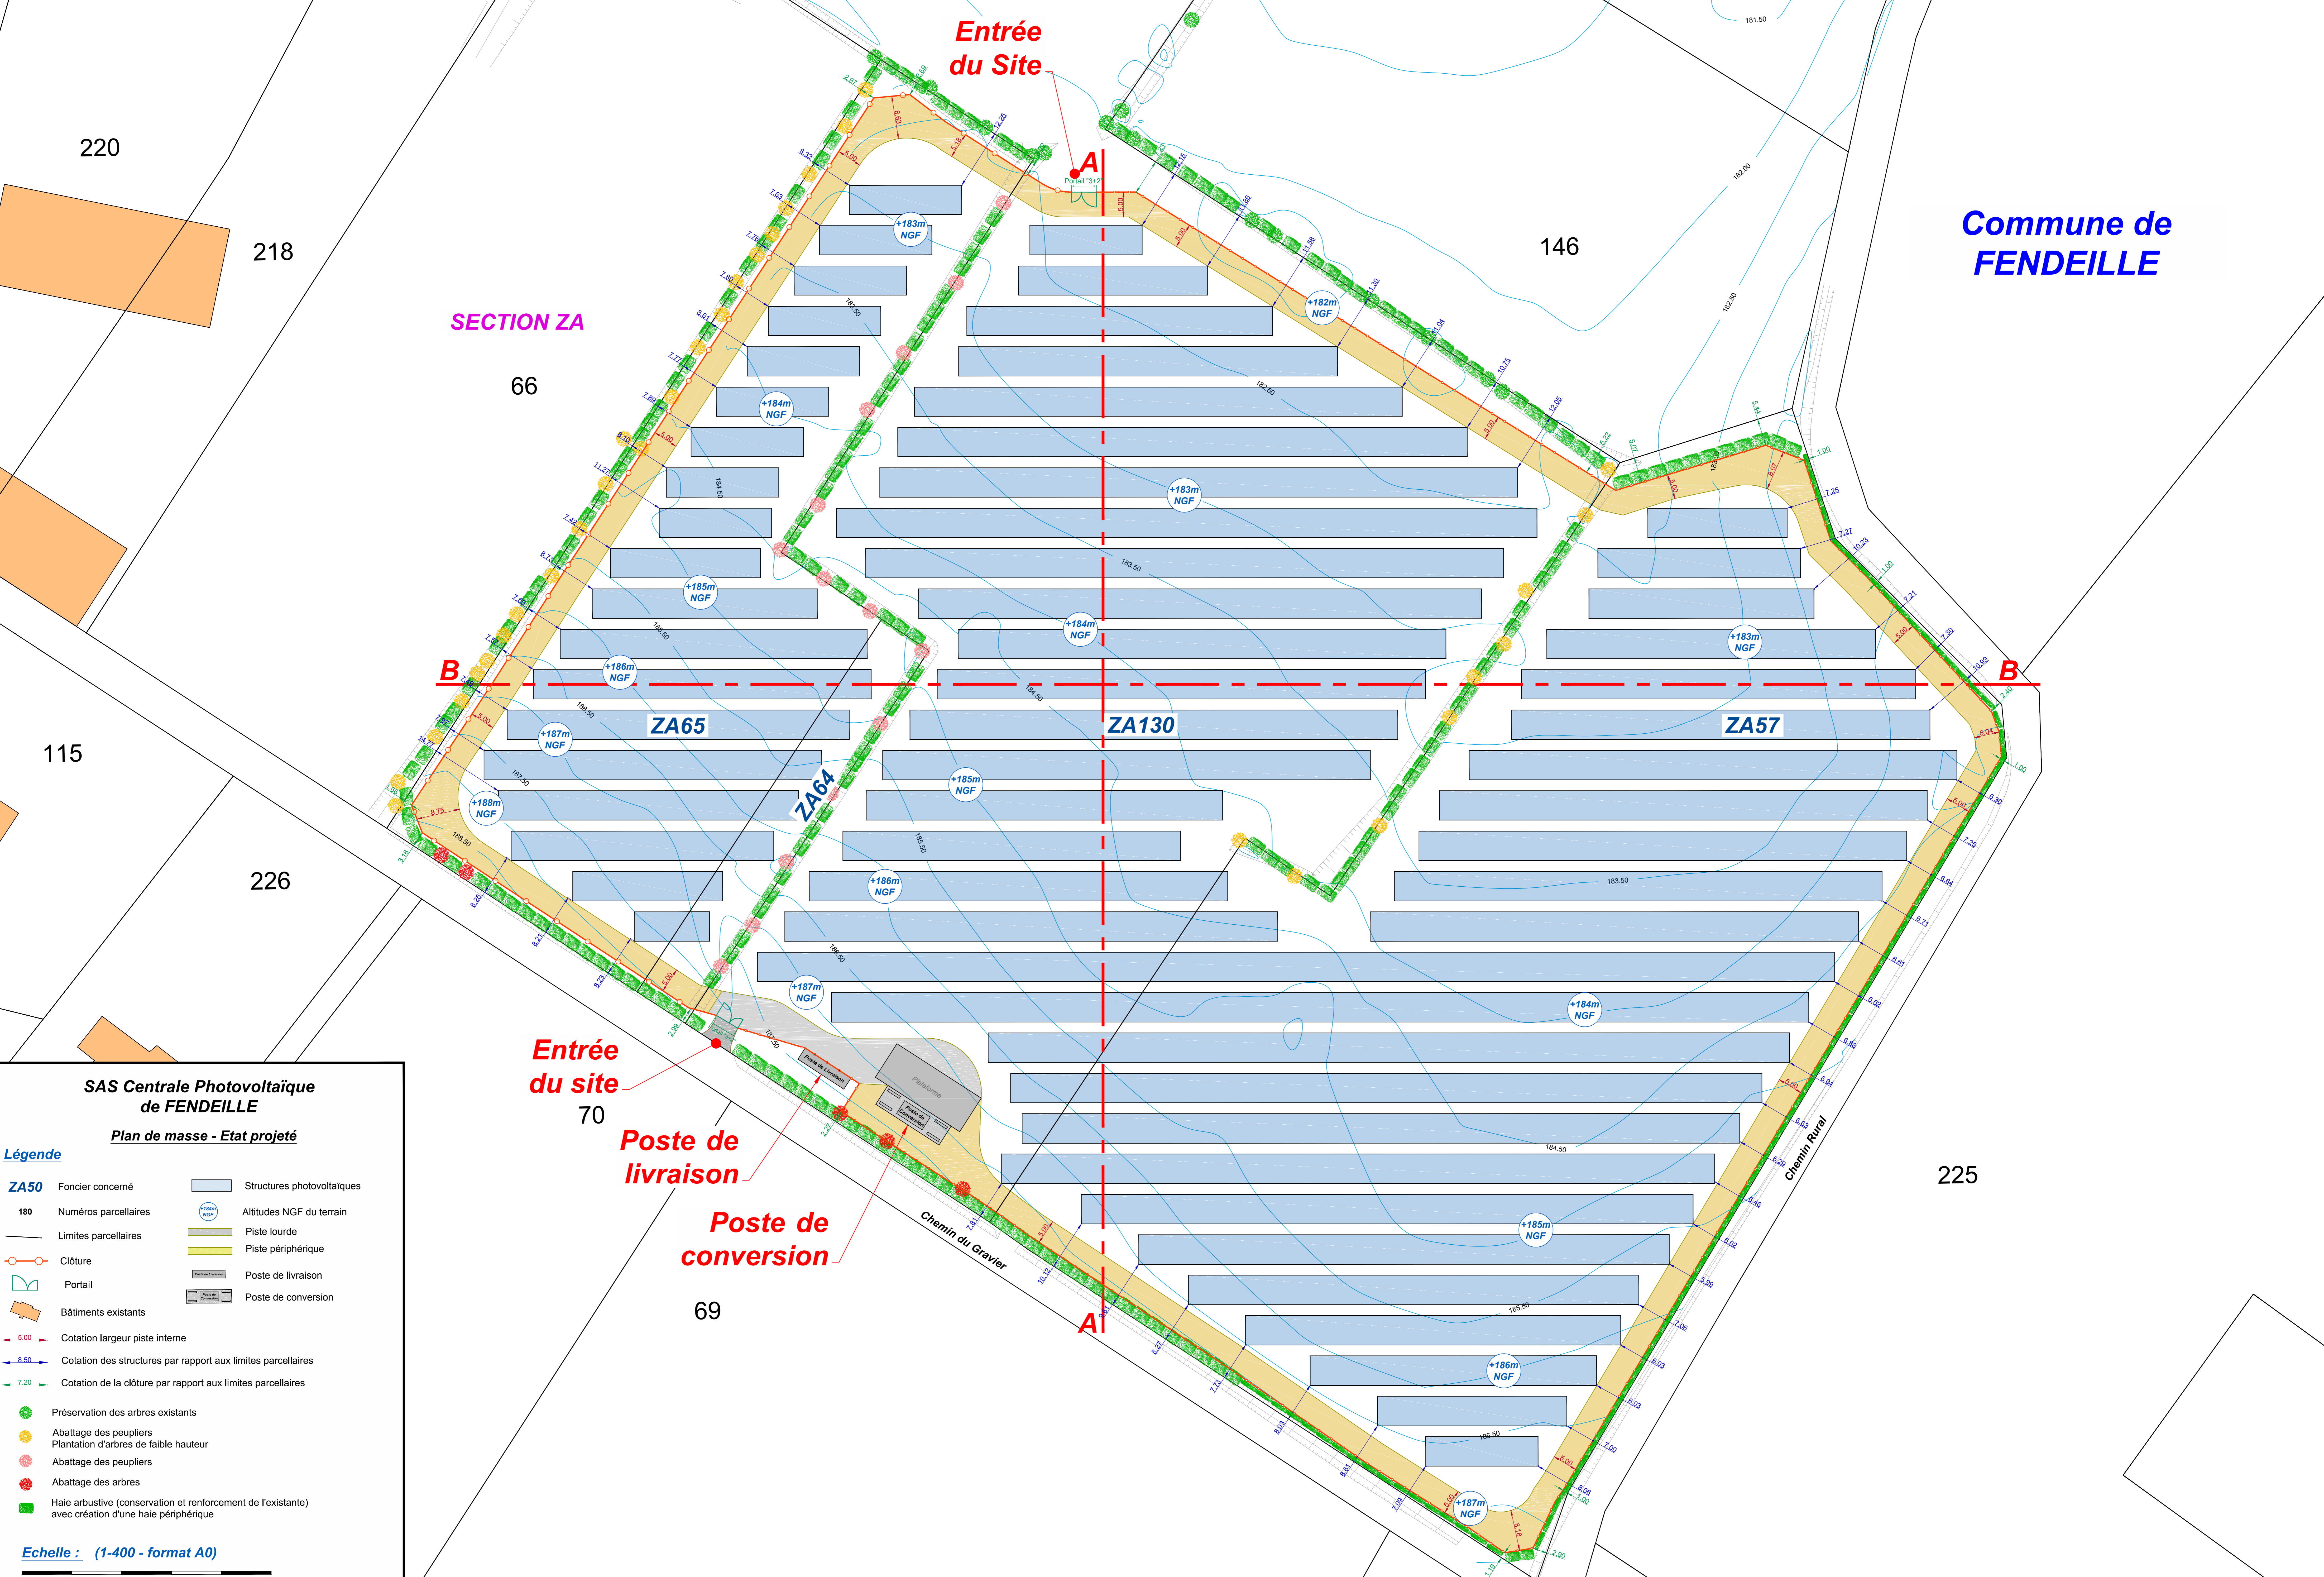

Entrée du Site

SECTION ZA

ZA65

ZA130

ZA57

Entrée du site

Poste de livraison

Poste de conversion

SAS Centrale Photovoltaïque de FENDEILLE

Plan de masse - Etat projeté

- Légende**
- ZA50 Foncier concerné
 - 180 Numéros parcelaires
 - Limites parcelaires
 - Clôture
 - ⌒ Portail
 - ▭ Bâtiments existants
 - 5.00 Cotation largeur piste interne
 - 8.50 Cotation des structures par rapport aux limites parcelaires
 - 7.20 Cotation de la clôture par rapport aux limites parcelaires
 - Préservation des arbres existants
 - Abattage des peupliers
 - Plantation d'arbres de faible hauteur
 - Abattage des peupliers
 - Abattage des arbres
 - Haie arbustive (conservation et renforcement de l'existante) avec création d'une haie périphérique
 - ▭ Structures photovoltaïques
 - Altitudes NGF du terrain
 - ▬ Piste lourde
 - ▬ Piste périphérique
 - ▭ Poste de livraison
 - ▭ Poste de conversion

Echelle : (1-400 - format A0)

0m 10m 20m 30m 40m 50m