


Pièce n° 8. Feuillet n° 1/2

Pièce n° 2 : Emprise des surfaces à défricher sur fond cadastral

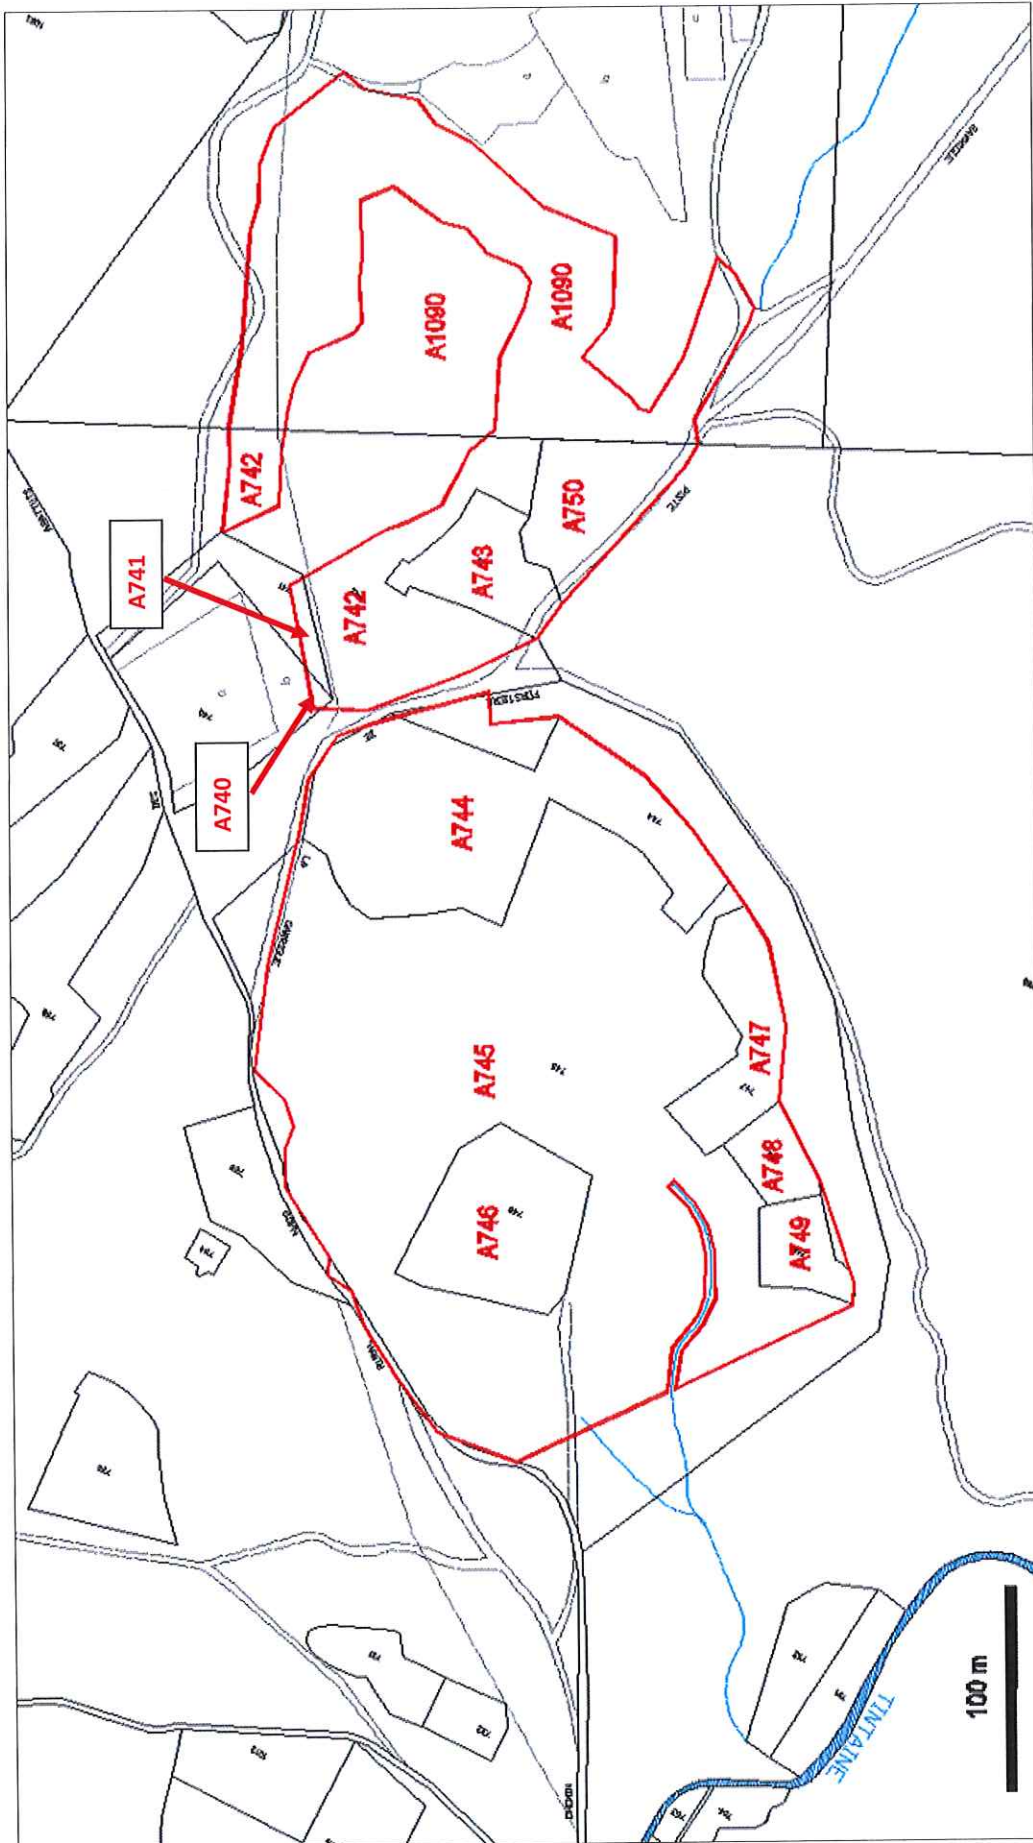

VU LE R.L.
COMMISSAIRE ENQUETEUR A.H.R.
A. HIEGEL

Parcelle	Surface totale parcelle (*)		Surface dans l'emprise du projet (défrichement)	
	m ²		m ²	
A744	12 100		12 100	
A745	68 880		~ 50 620	
A746	5 800		5 800	
A747	3 480		3 480	
A748	1 340		1 340	
A749	1 770		1 770	
A740	6 990		~ 200	
A741	2 450		~ 500	
A742	24 220		~ 6 700	
A743	3 040		~ 3 040	
A750	302 710		~ 3 800	
A1090	135 000		~ 20 650	
TOTAL	668 340		~ 110 000	

(*) Source : Cadastre