

SELAR DE GEOMETRE-EXPERT
GUILLAUME - GASQUEZ
 80 Impasse Nicolas Joseph CUSNOT - Z.A.C. de MEROCRENT - 34500 BEZIERS
 - Tél: 04 67 35 10 20 - Fax: 04 67 62 28 75
 - Email: cabinet.gasquez@geometre2g.fr

DEPARTEMENT DE L'AUDE
 COMMUNE D'ARGELIERS

SCAV LA LANGUEDOCIENNE ET SES VIGNERONS

PLAN I.C.P.E ZONE 35m

- TOPOGRAPHIE
- FONCIER
- BORNAGE
- COPROPRIETE
- LOI CARREZ
- EXPERTISE
- ESTIMATION
- DECLARATION PREALABLE
- INGENIERIE VRD



REPERES CADASTRAUX :	Systeme planimetrique :
Section : A 654 - 1089	- Les coordonnées sont indiquées au système Lambert93 (C-C4)
Lieu-dit : Le Village	- Le rattachement administratif :
Contenance cadastrale : 56 m^2 - 1 ha - 0 ca	- Le rattachement est indiqué au N° G.F. 103-49
REFERENCE : COMMANDE 14930	Le présent document ne peut être réutilisé sans l'autorisation écrite de l'auteur. Toute réimpression ou utilisation non autorisée sans la permission écrite de l'auteur est formellement interdite.
DATE : 15.02.2021	REFERENCE : COMMANDE 14930
INDEX :	ECHELLE : 1/500
AUTRE :	




Périmètre foncier de la cave

Zone des 35m

Application cadastrale.

Légende réseaux

- Regard tampon béton

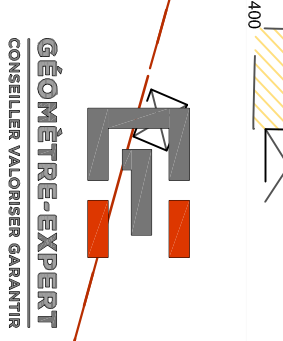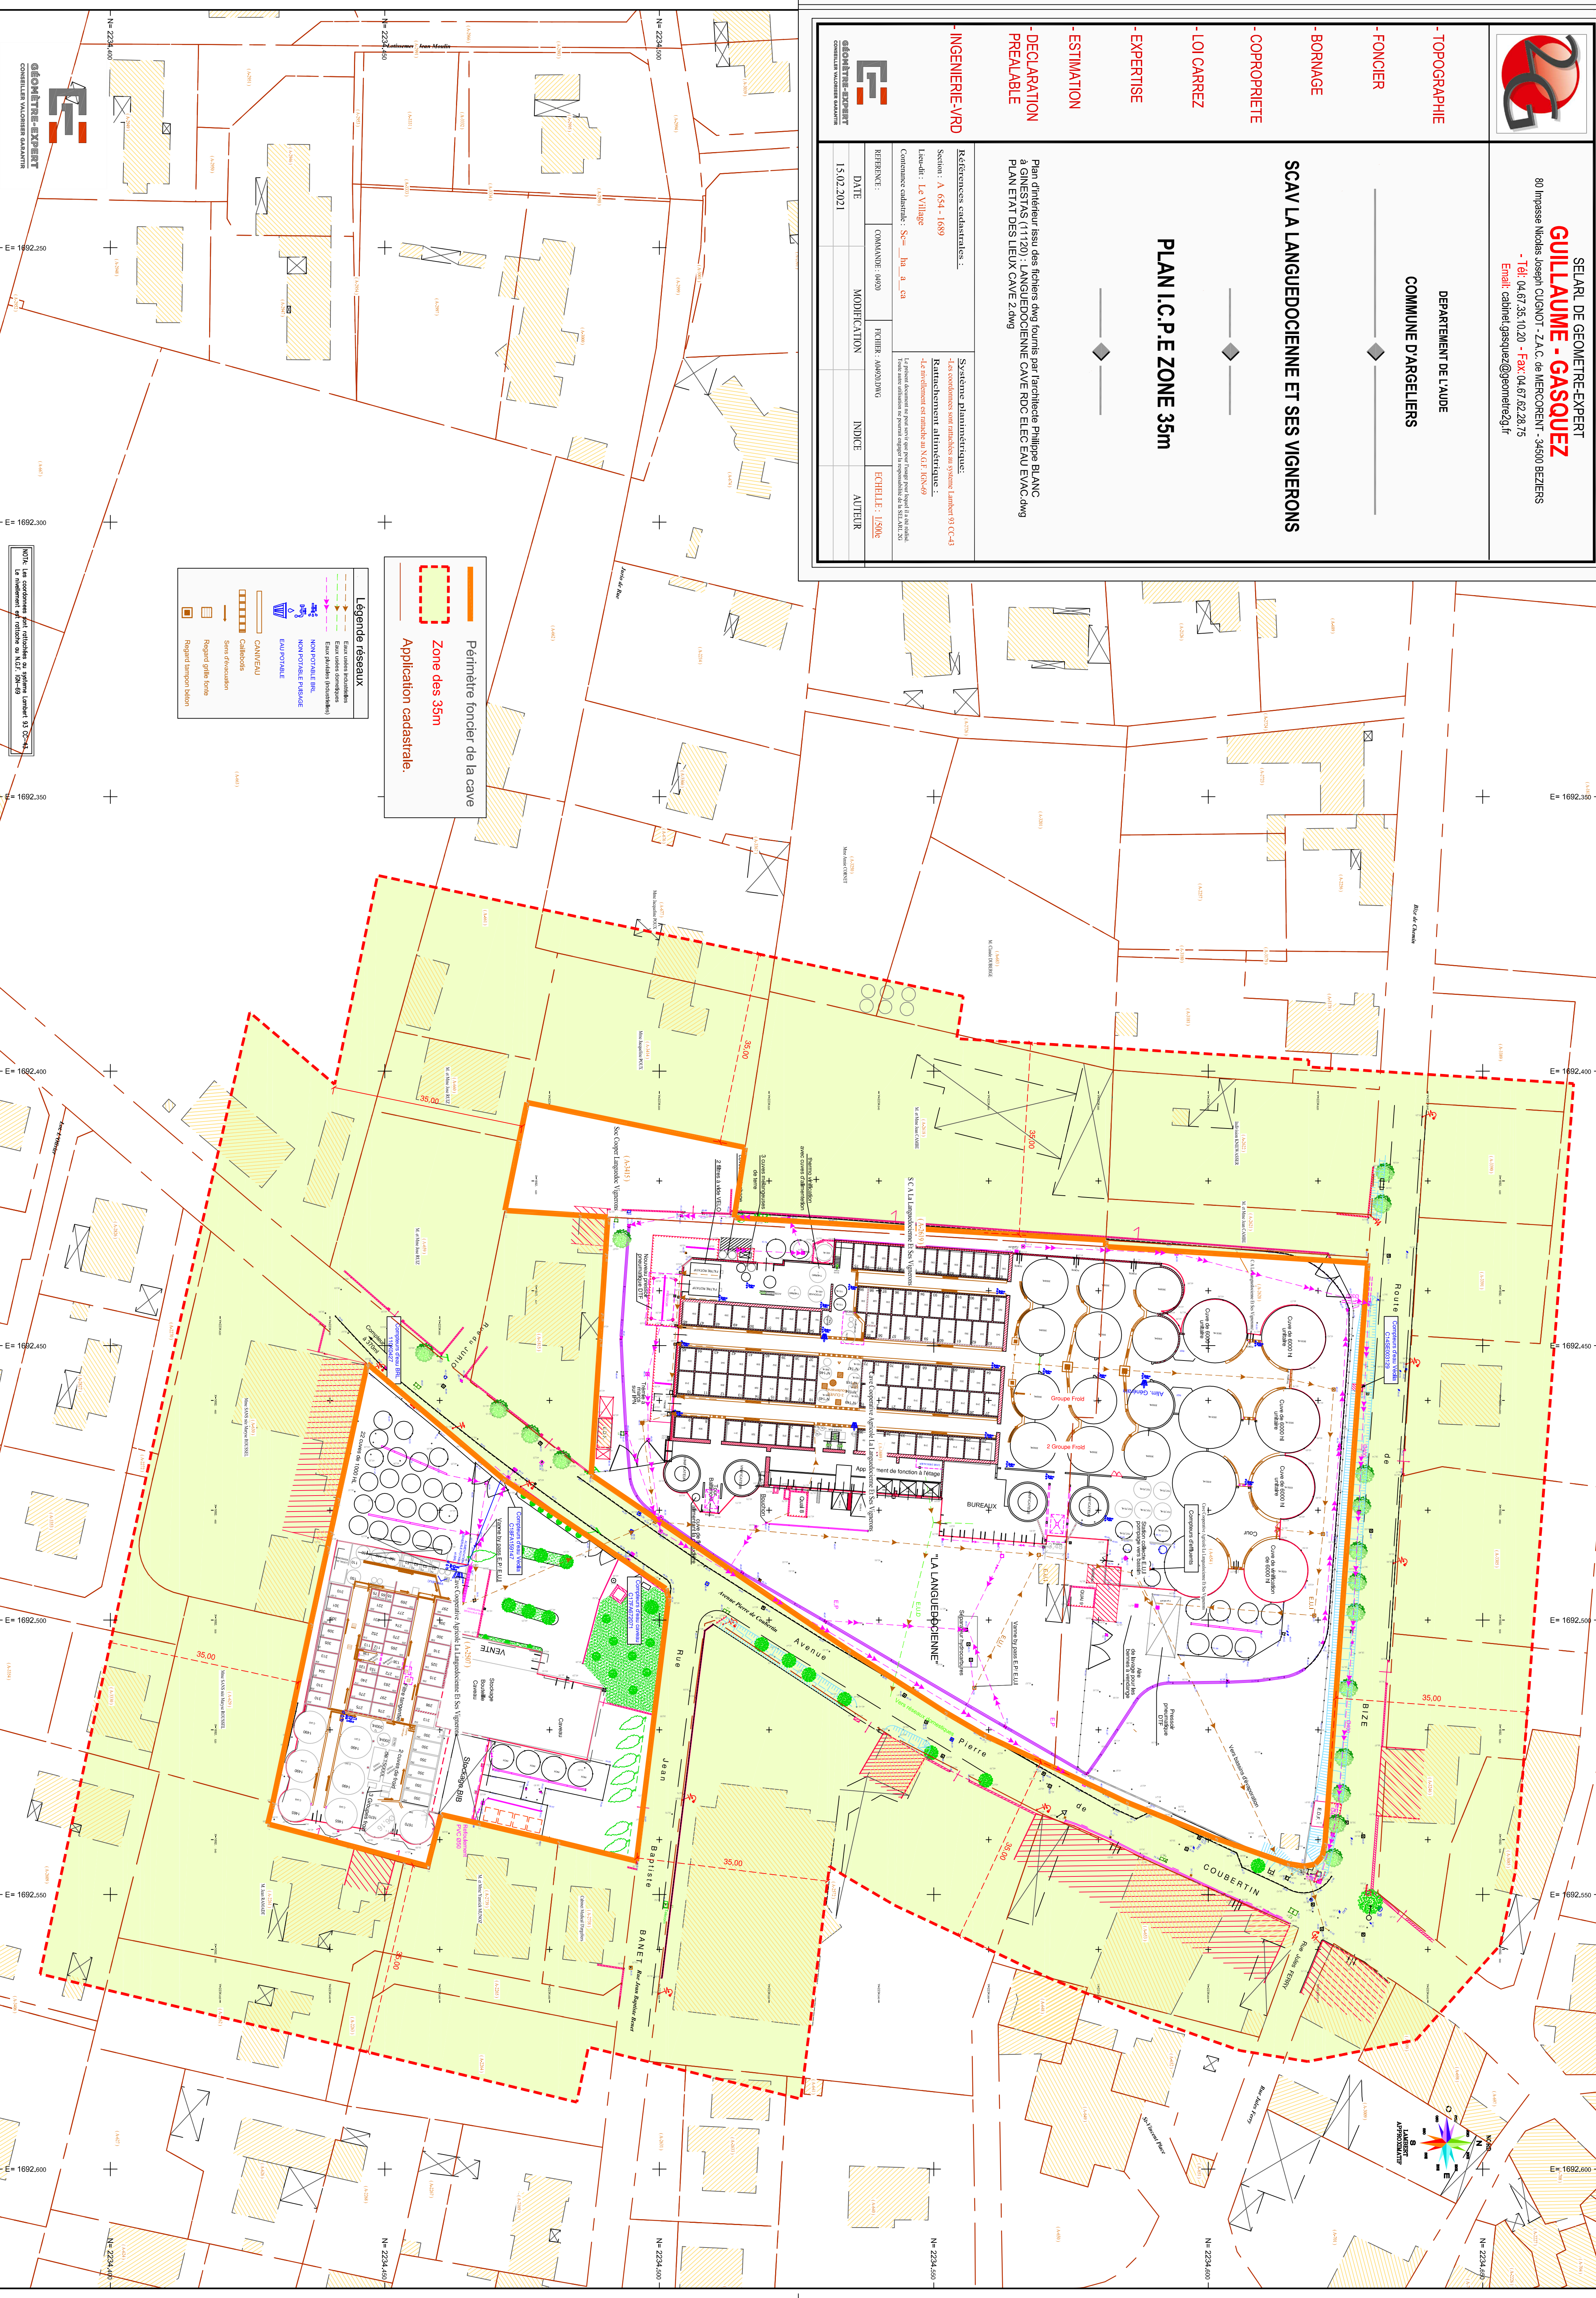

GEOMETRE-EXPERT

