


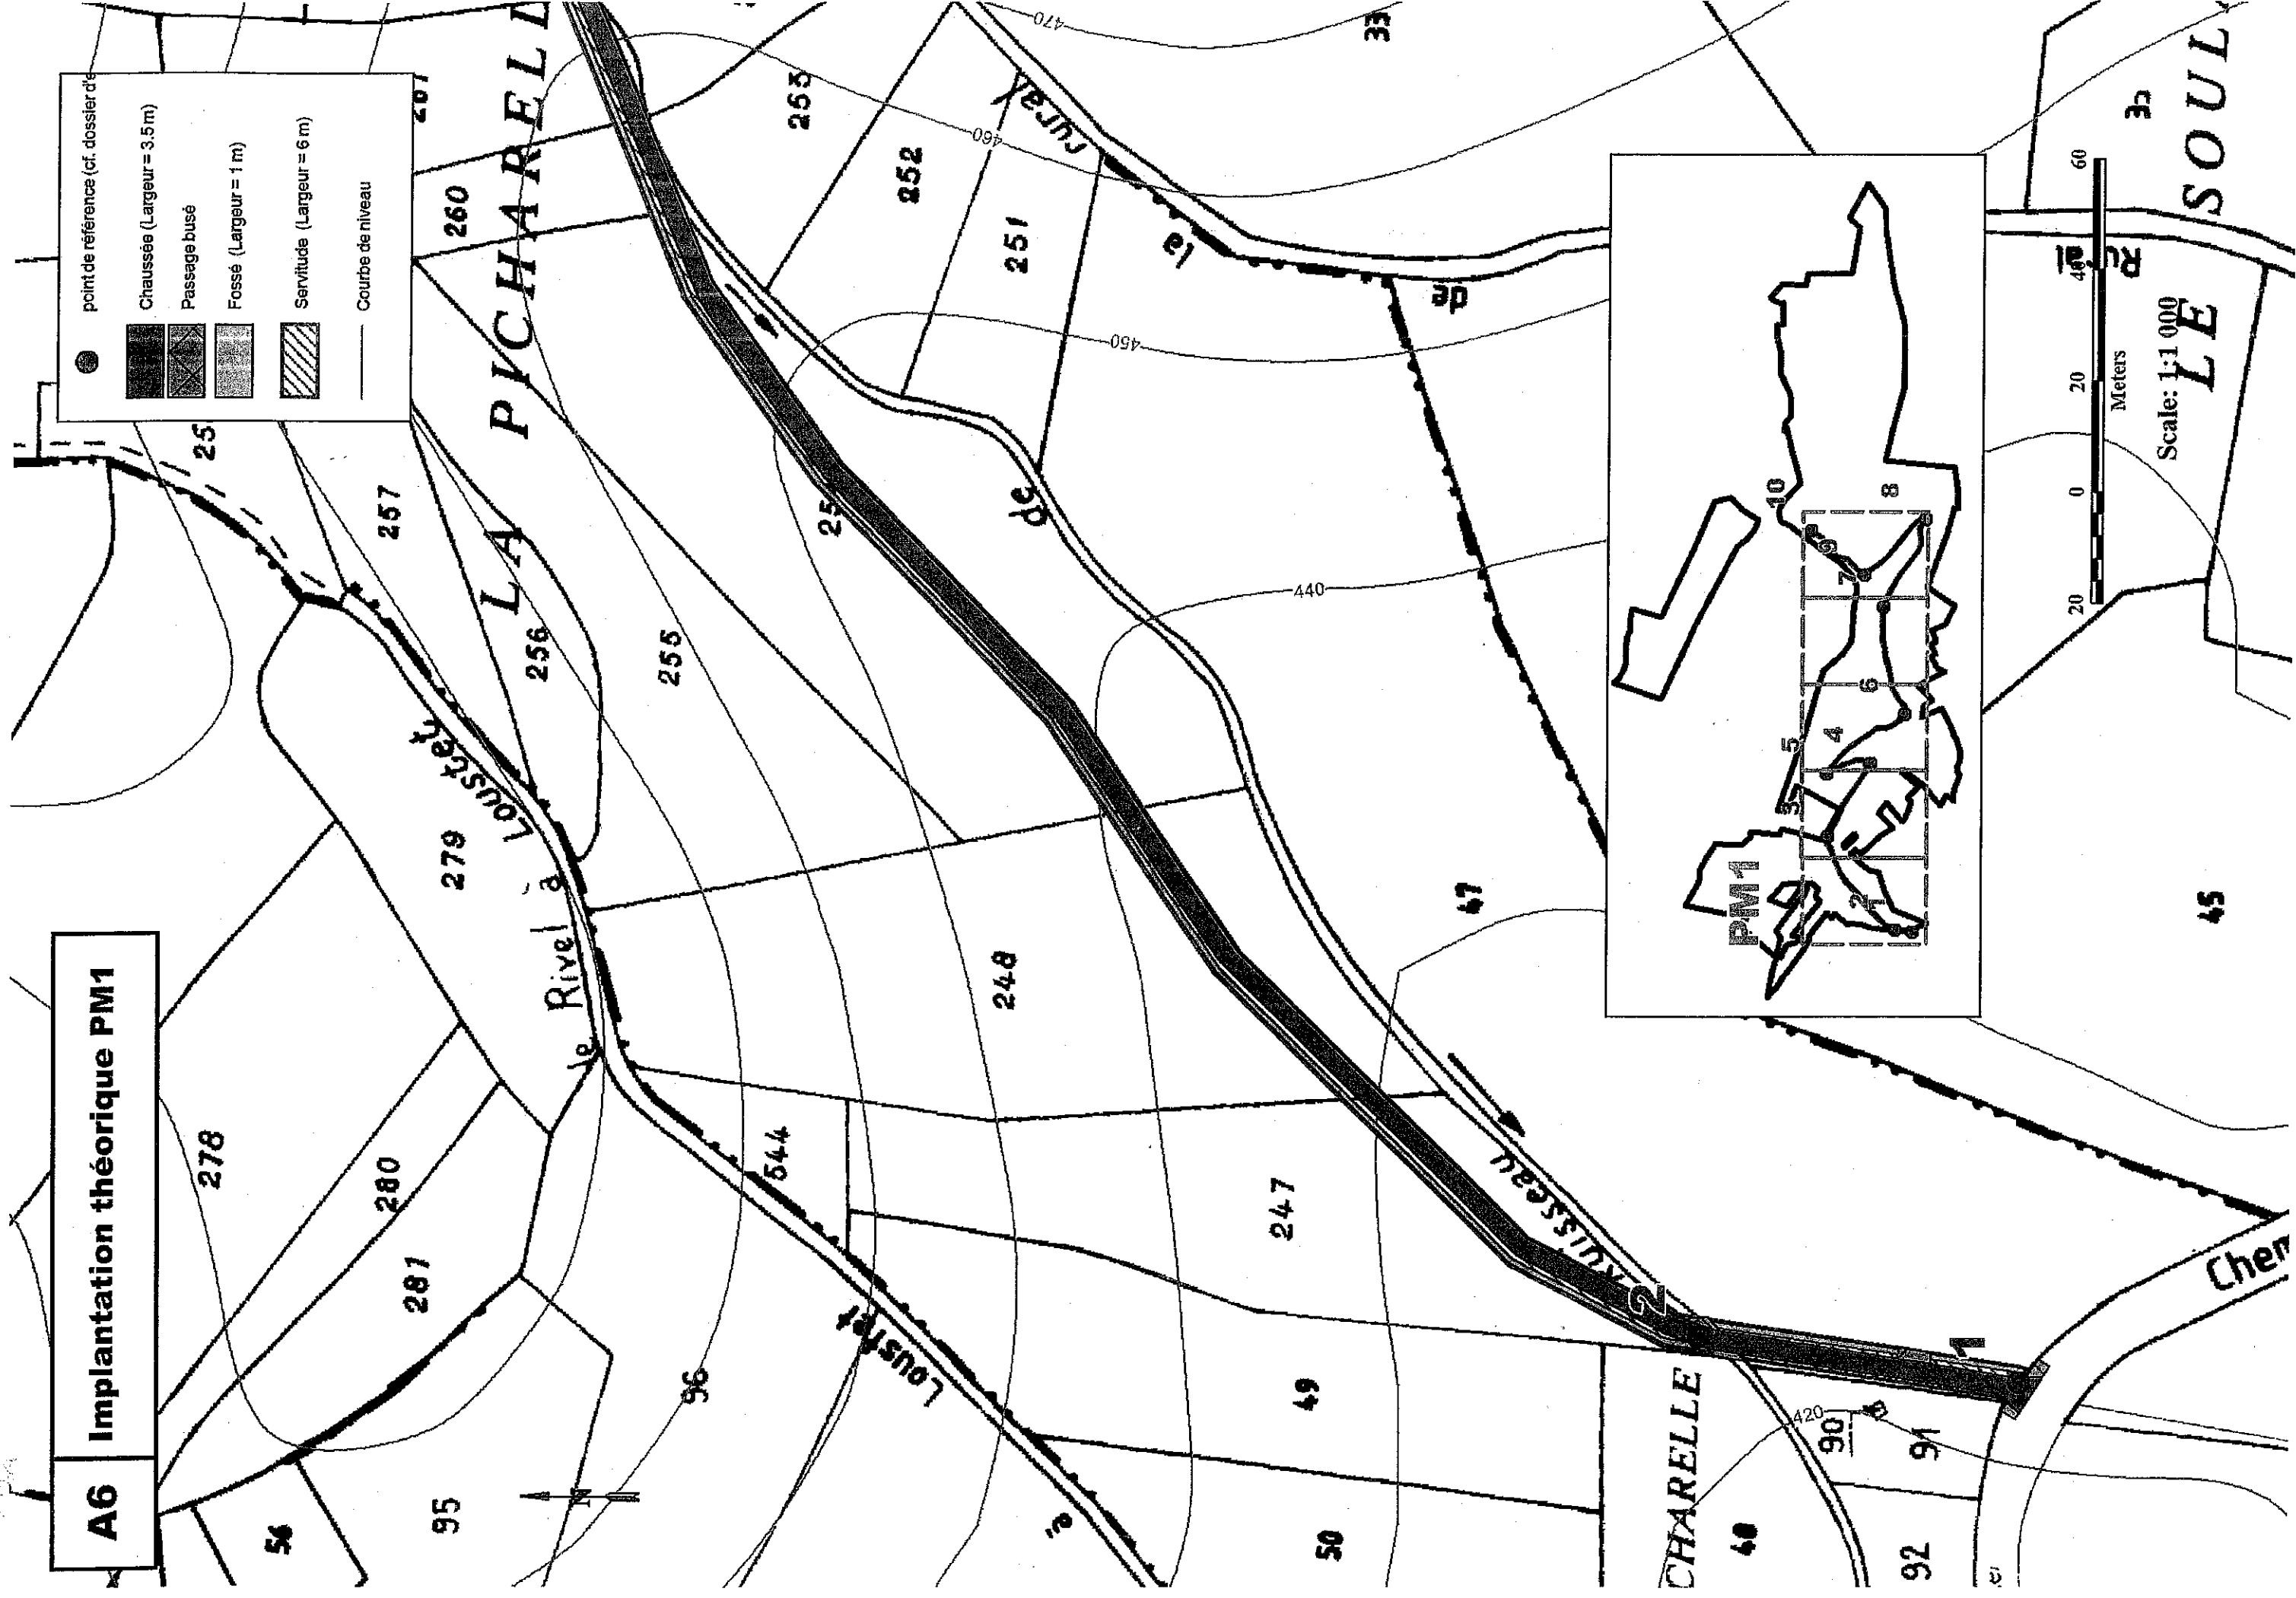


A6 Implantation théorique PM1



point de référence (cf. dossier d'...


- Chaussée (Largeur = 3.5 m)
- Passage busé
- Fosse (Largeur = 1 m)
- Servitude (Largeur = 6 m)
- Courbe de niveau

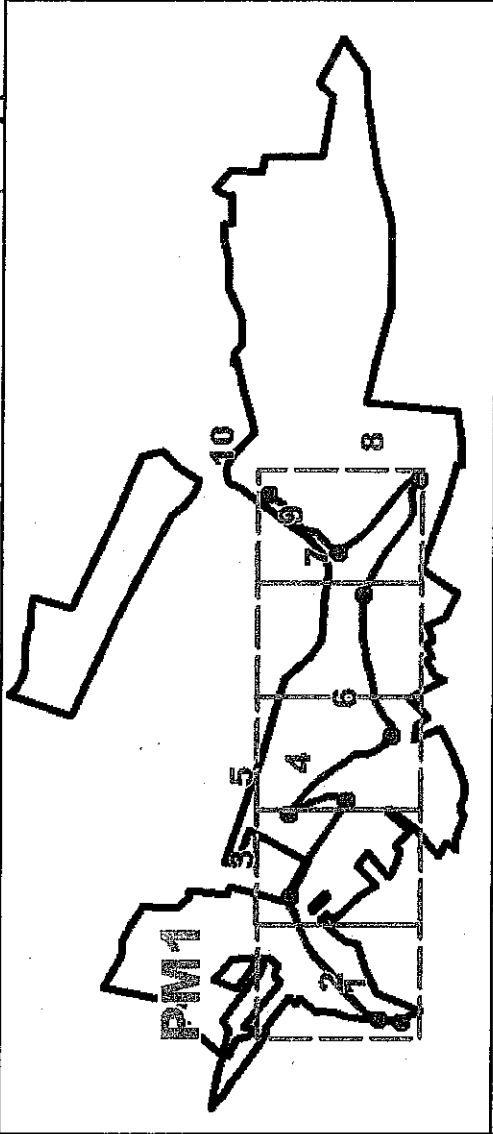


Scale: 1:1 000

A6

Implantation théorique PM2

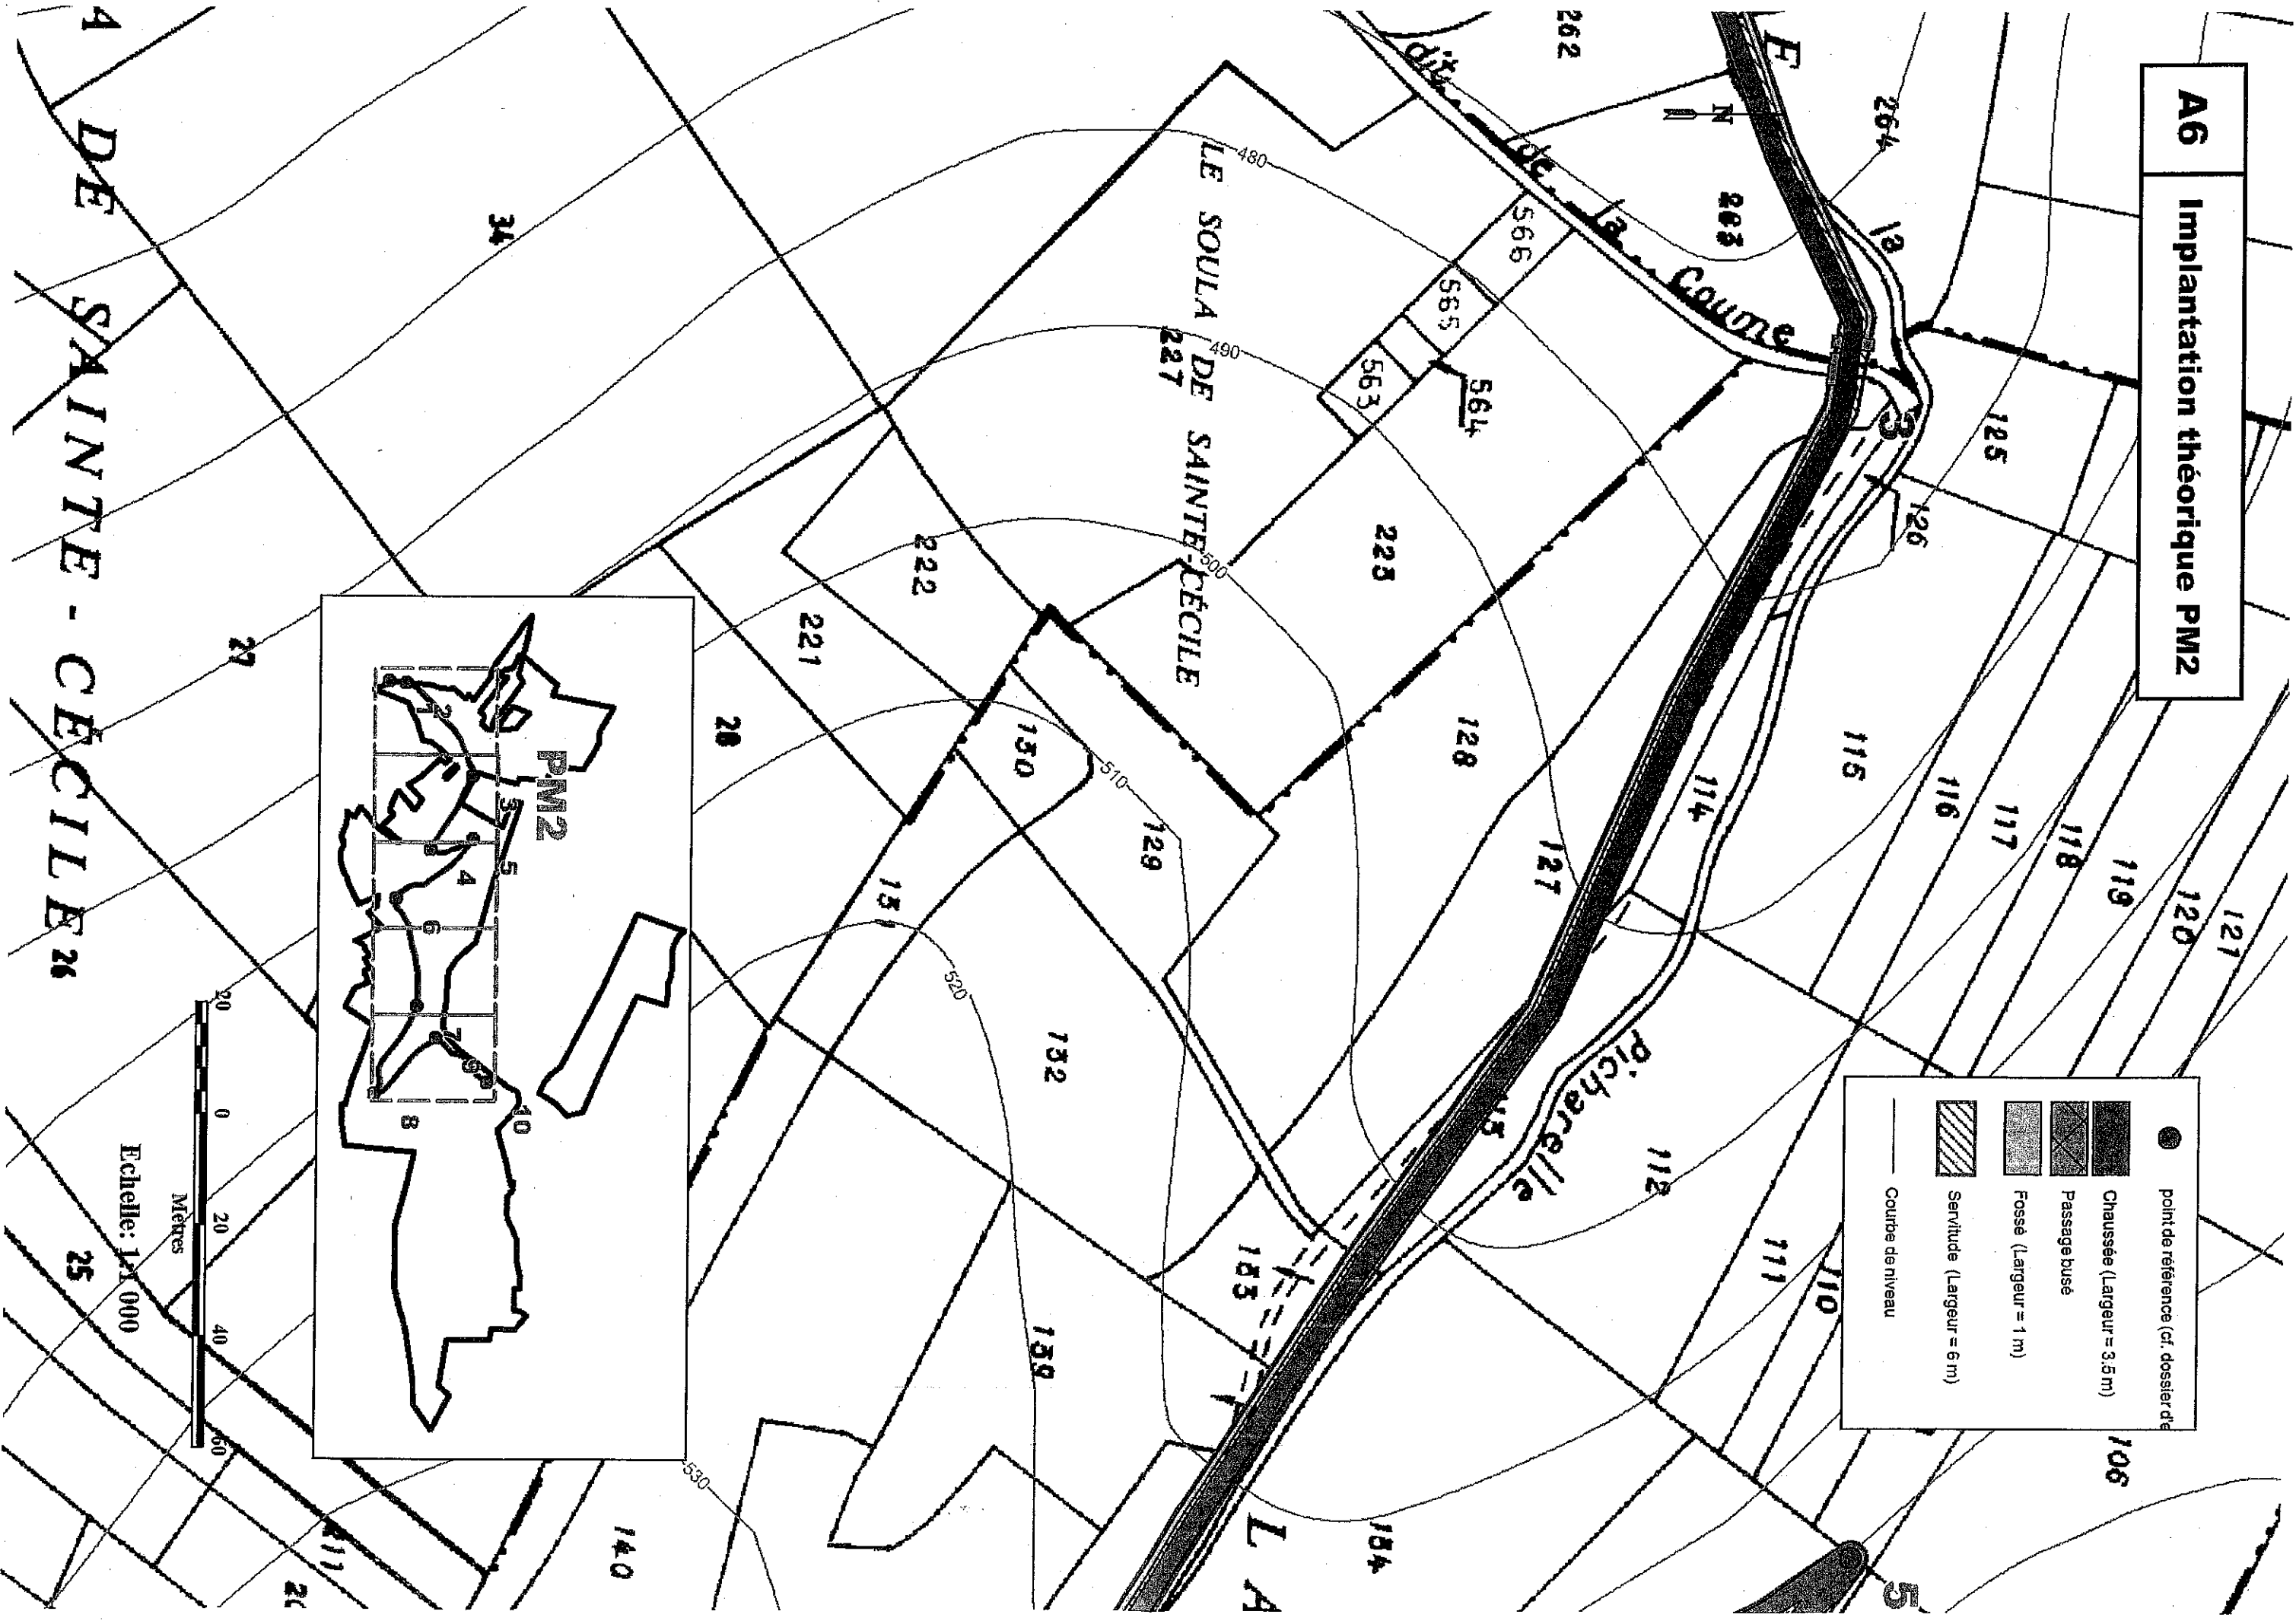

●	point de référence (cf. dossier de
▬	Chaussée (Largeur = 3,5 m)
▨	Passage busé
▩	Fosse (Largeur = 1 m)
▧	Servitude (Largeur = 6 m)
—	Courbe de niveau

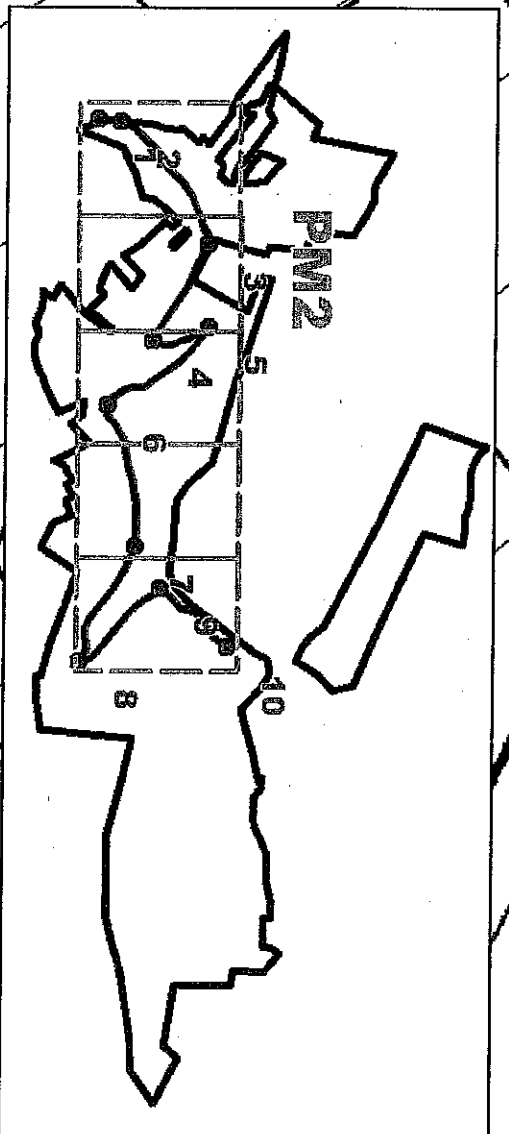

Echelle: 1/25 000


4 DE SAINTE-CECILE 26

25

A6 Implantation théorique PM3

point de référence (cf. dossier d'a)




- Chaussée (Largeur = 3.5 m)
- Passage busé
- Fossé (Largeur = 1 m)
- Servitude (Largeur = 6 m)
- Courbe de niveau

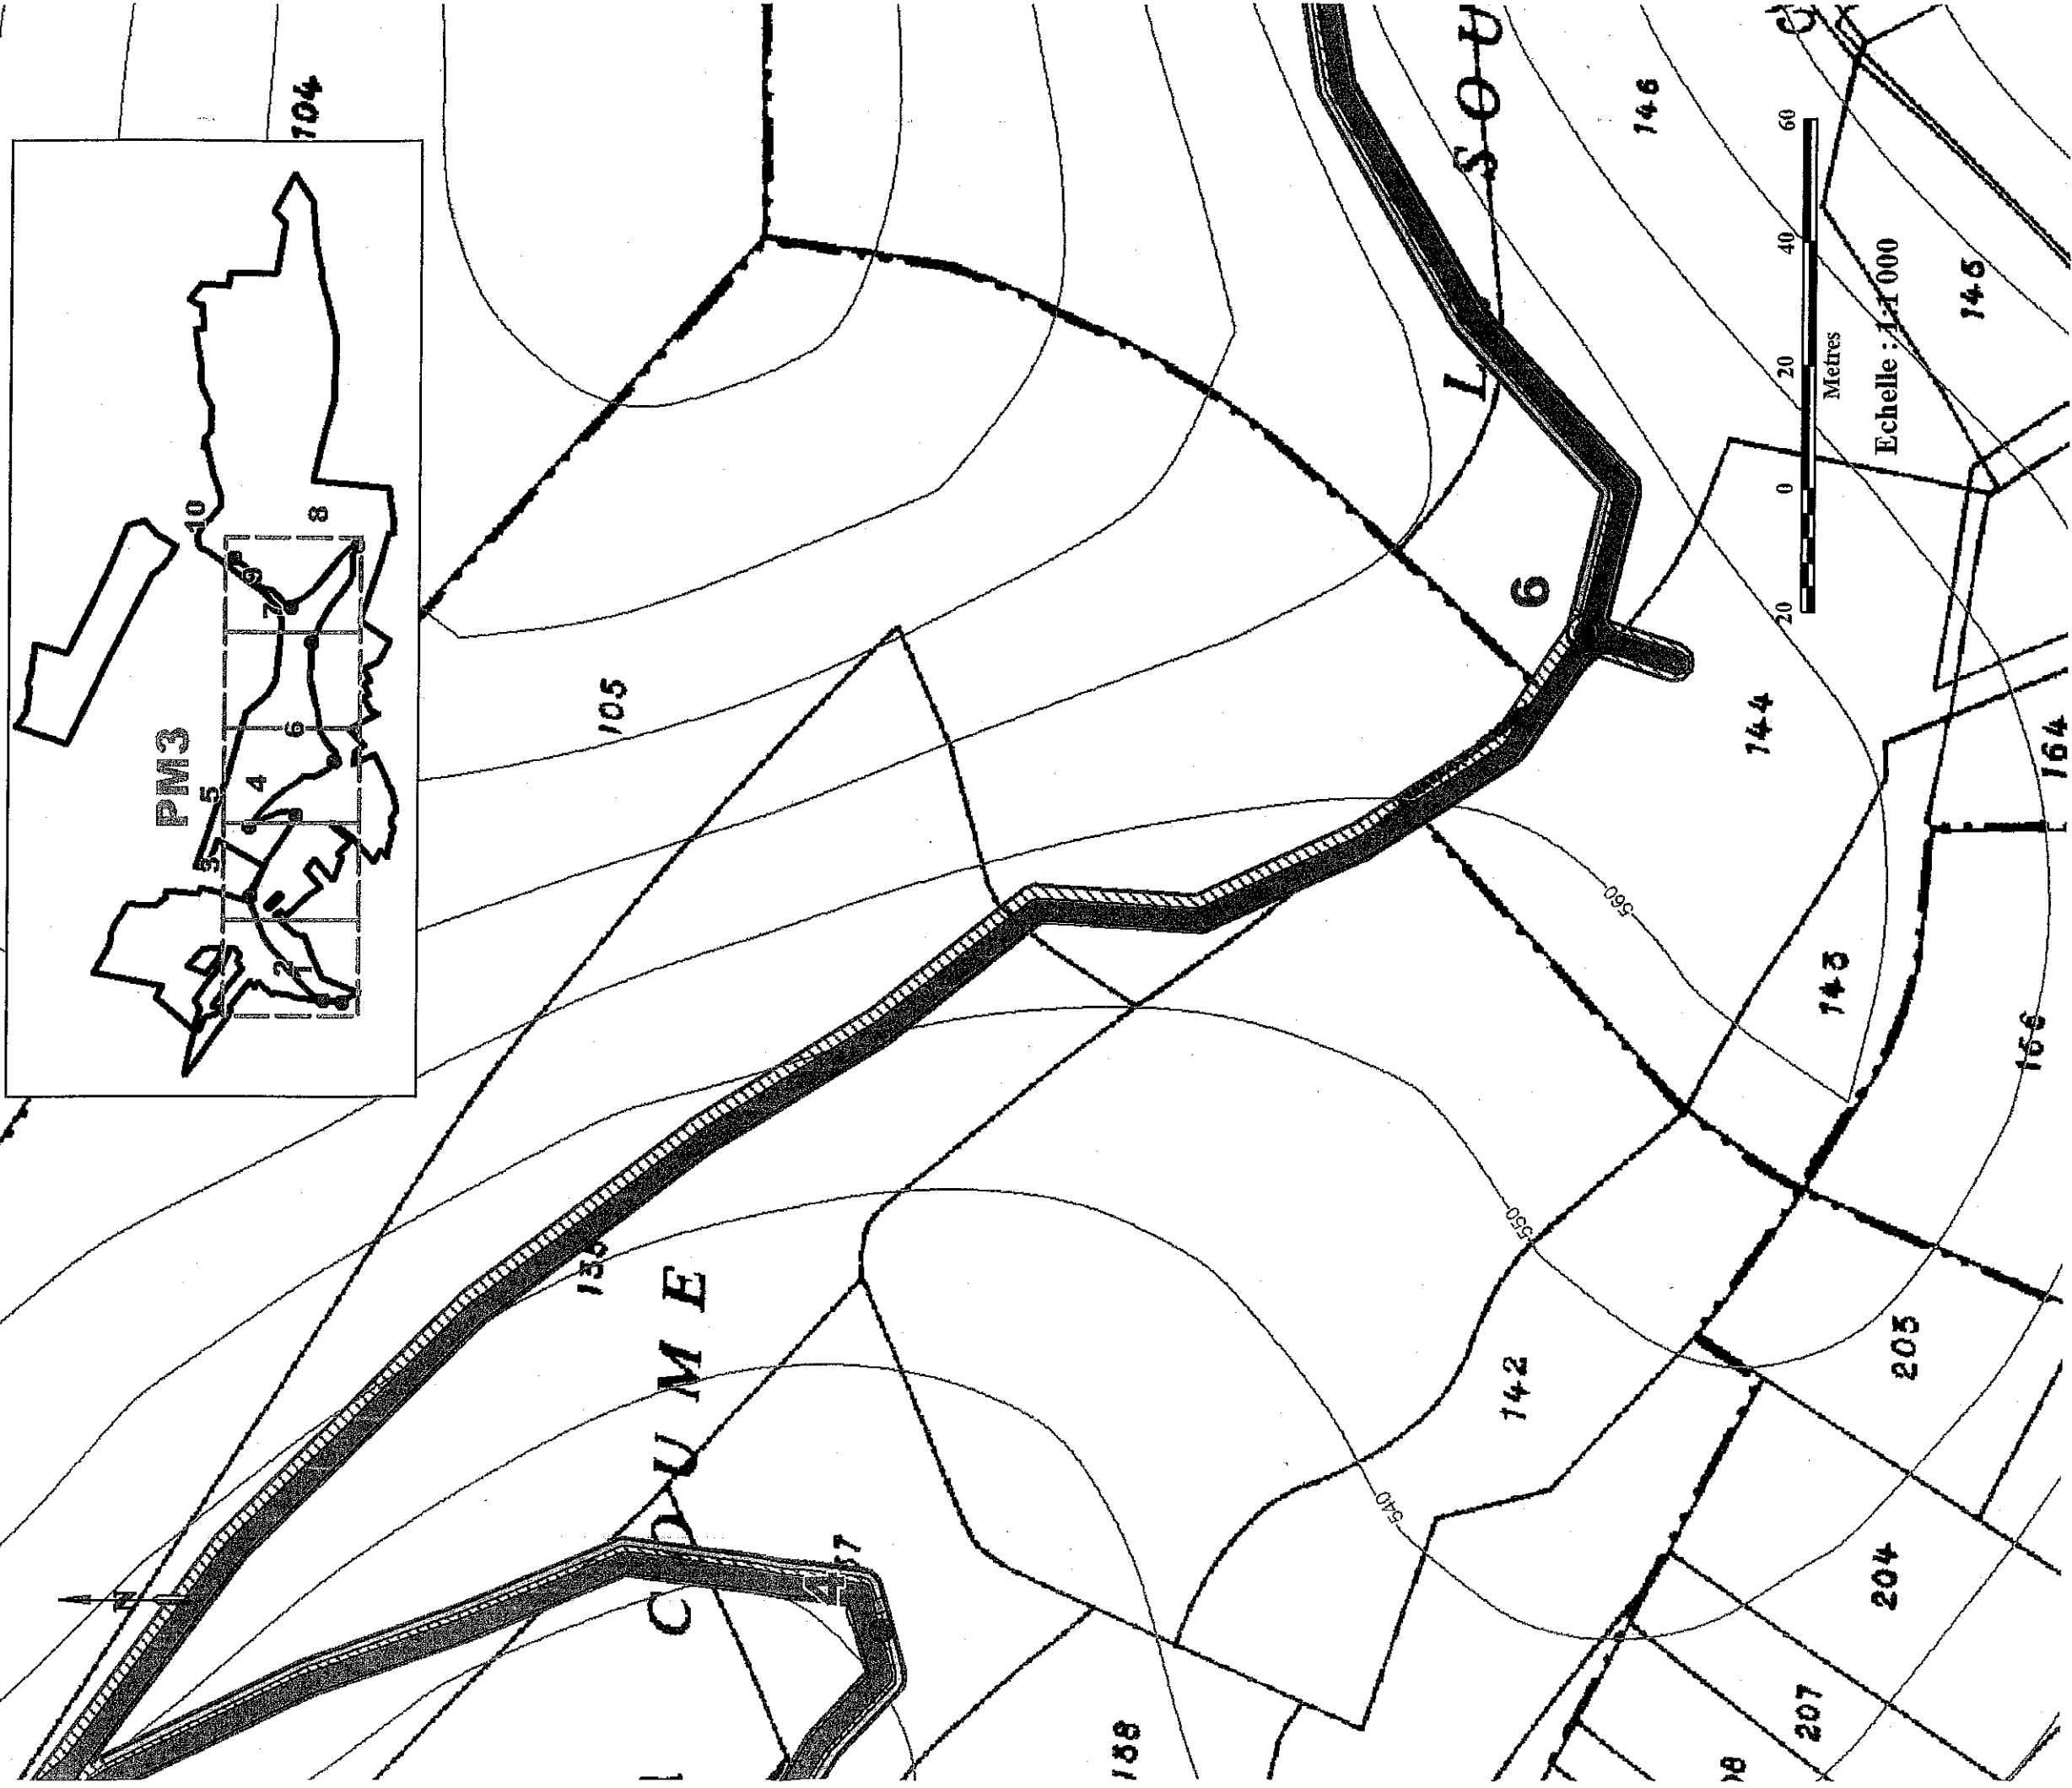

A6 Implantation théorique PM4

point de référence (cf. dossier de)


- Chaussée (Largeur = 3.5 m)
- Passage busé
- Fossé (Largeur = 1 m)
- Servitude (Largeur = 6 m)
- Courbe de niveau

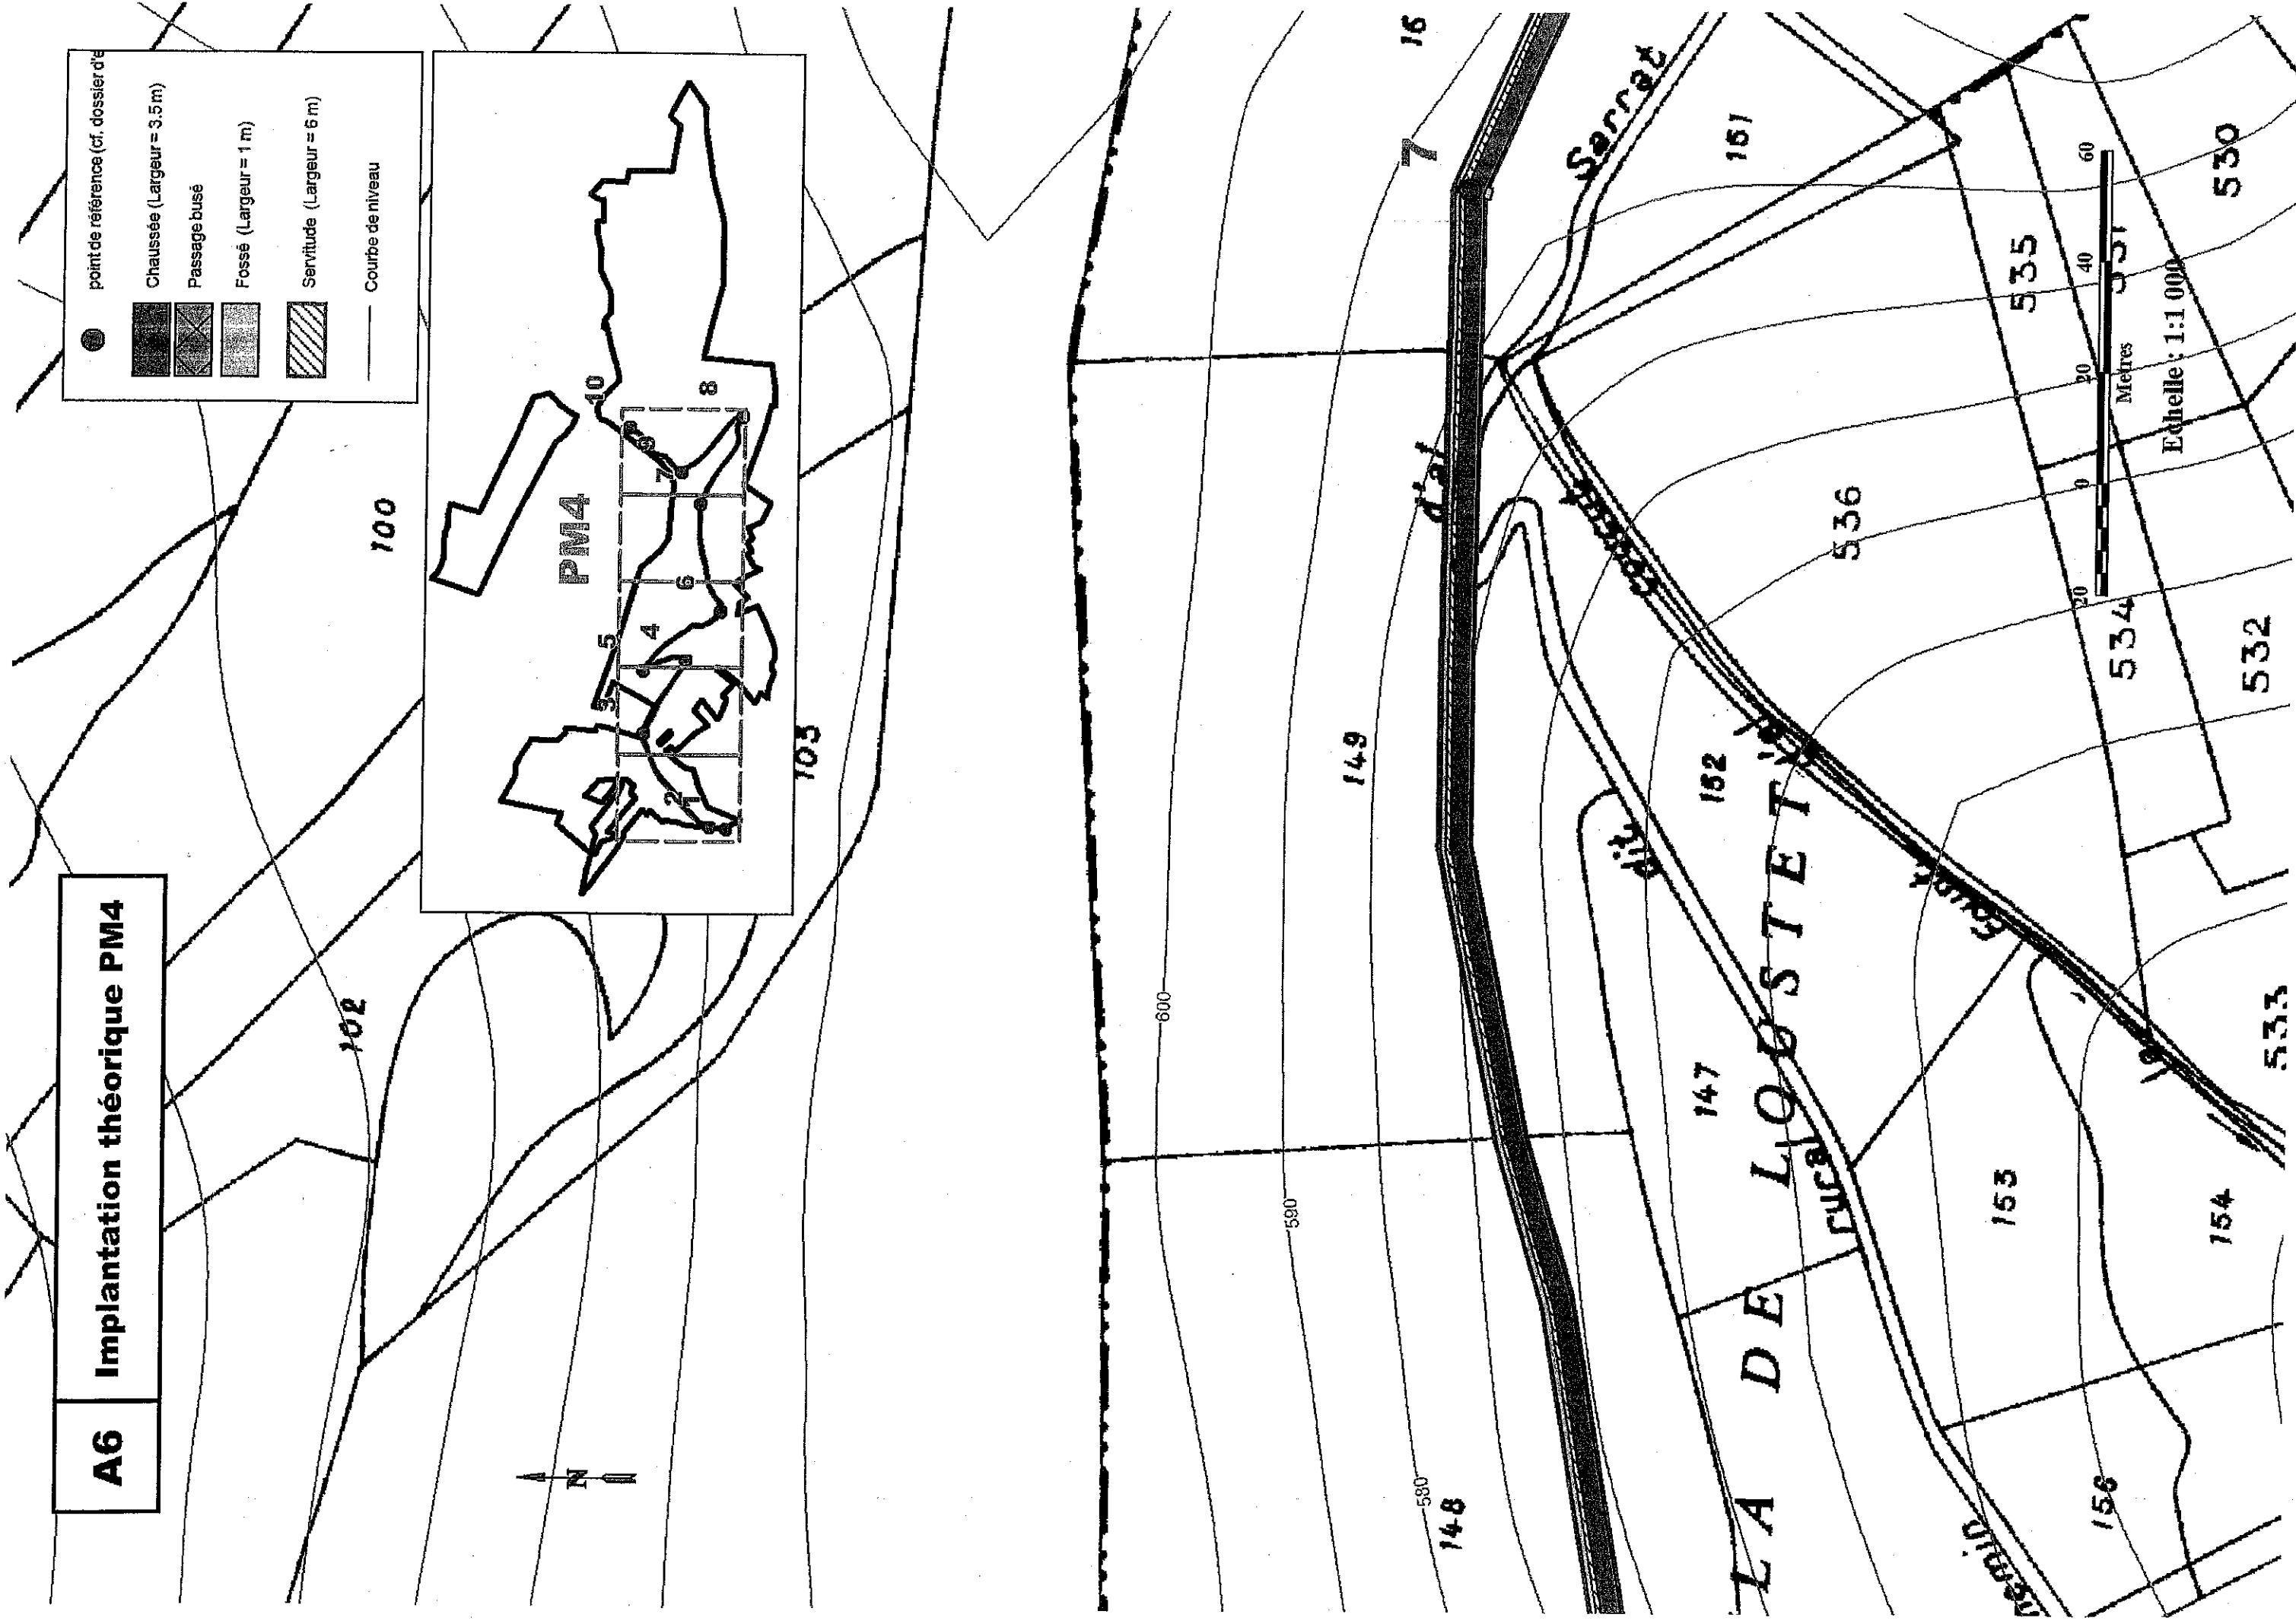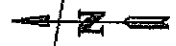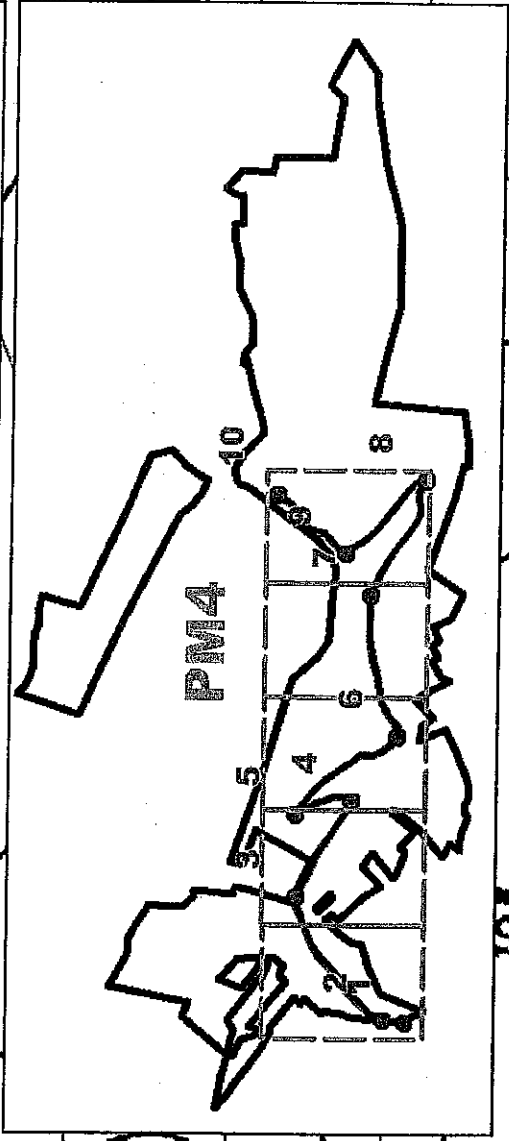

A6 Implantation théorique PM5



●	point de référence (cf. dossier de
■	Chaussée (Largeur = 3.5 m)
■	Passage busé
■	Fossé (Largeur = 1 m)
■	Servitude (Largeur = 6 m)
—	Courbe de niveau

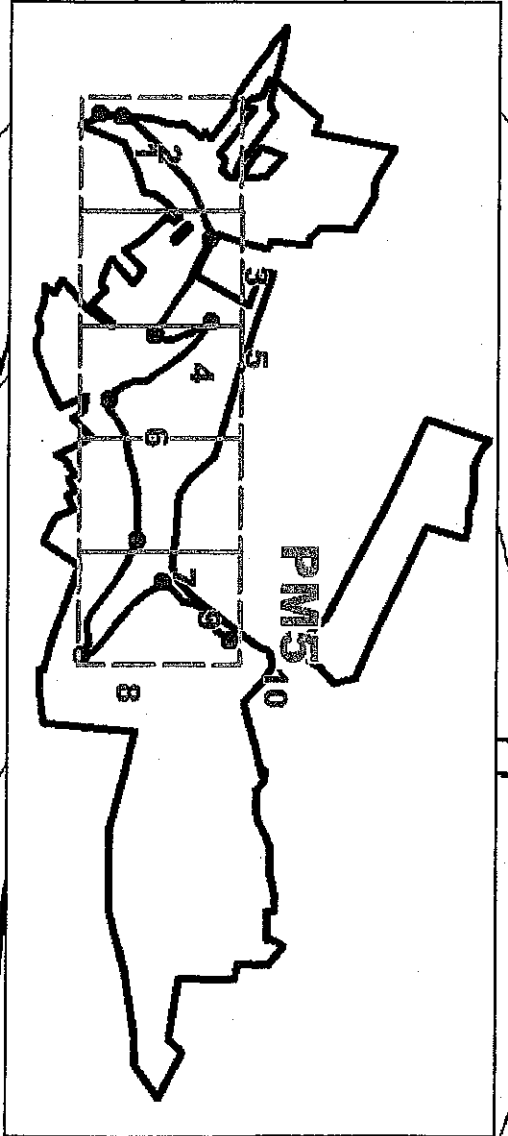

Echelle : 1:1 000
453

