


LA COMPAGNIE DES DESSERTS

PROJET D'EXTENSION DE CELLULES FROIDES ET LOCAL DE CHARGE	14/12/2022
DOSSIER DE DEMANDE DE PERMIS DE CONSTRUIRE DOSSIER ICPE	DPC
SARL SOFINO Parc d'activité de la coupe 11, avenue Paul Sabatier - 11100 NARBONNE	1/...
DOSSIER GRAPHIQUE	--
	ICPE PG
	--
Dessiné par: L.BARRIERE Vérifié par: S.ALLARD Date feuille: 2023-01-23 Indice: 5	EDL & PRO

Révision: Numéro, Date, Description.
Ind A-2022/11/09: mise à jour des plans selon demande DREAL
Ind B-2022/12/14: mise à jour bache incendie 40m3
R.03
R.04

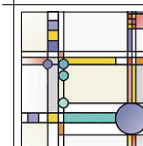

SARL François de LA SERRE ARCHITECTE D.P.L.G
2, rue François NEVEUX - ZAC de Trenque, 47550 BOE - Tel.: 05.53.48.14.22 - Fax.: 05.53.48.14.60 - Email: contact@delaserre.fr

Signature de Maître d'oeuvre

Signature de Maître d'ouvrage

Commune de NARBONNE
Section NA
"A PECH LOUBAT"

LIMITE DE PROPRIETE



SCI EFENDI
NA 46

Ste DOMAINE DE LA COUPE
NA 57

Ste PERLE
NA 49

APARD
NA 48

- Reseau EP voirie
- Reseau EP toiture
- Reseau EDF
- Reseau AEP
- Reseau EU

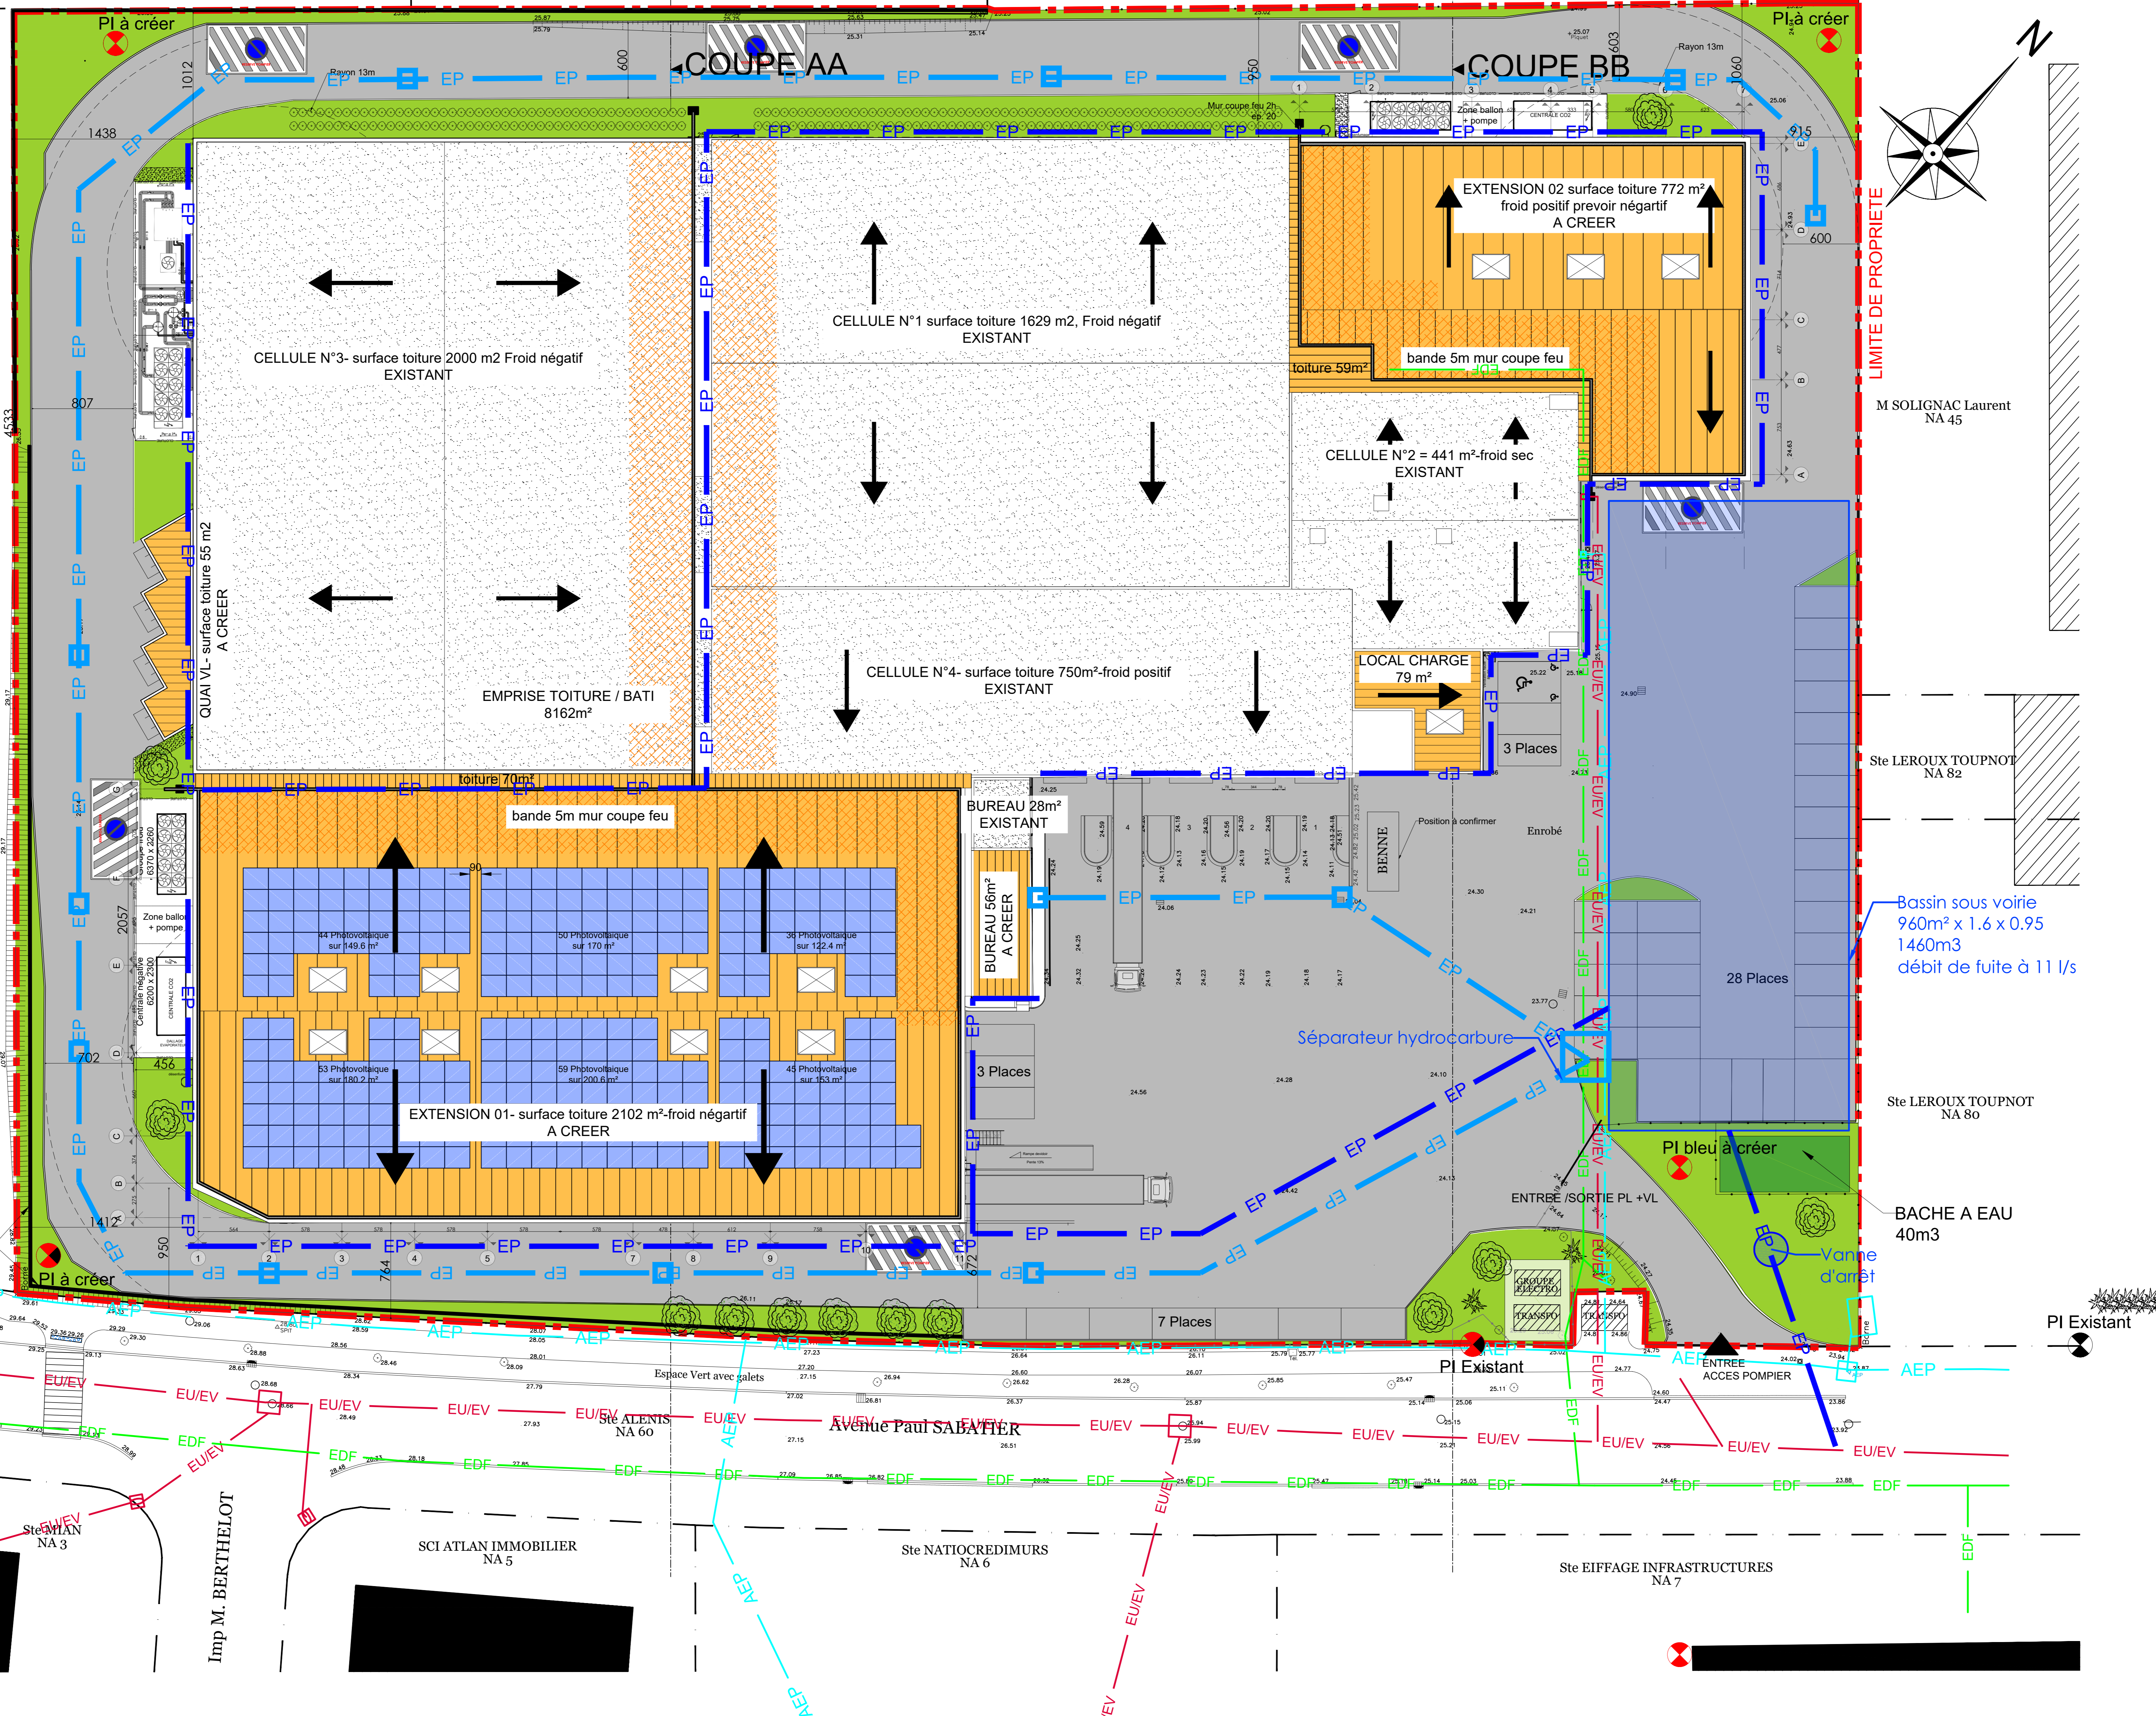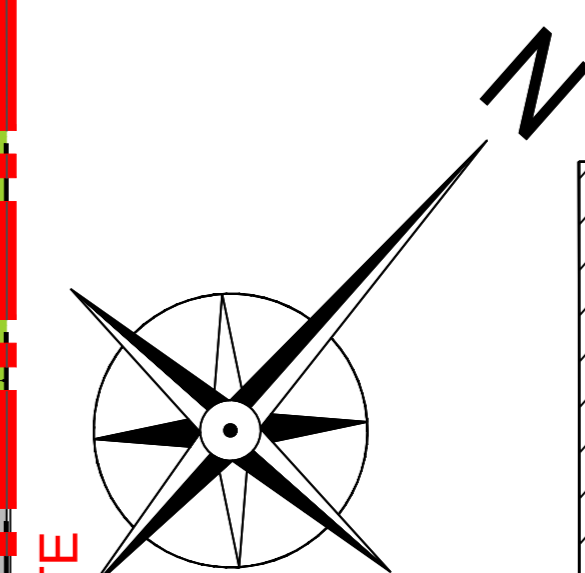

LA COMPAGNIE DES DESSERTS	
PROJET D'EXTENSION DE CELLULES FROIDES ET LOCAL DE CHARGE	14/12/2022
DOSSIER DE DEMANDE DE PERMIS DE CONSTRUIRE TITRE COMPLEMENT (si necessaire)	DPC
SARL SORINO Parc d'activite de la coupe 11, avenue Paul Sabatier - 11100 NARBONNE	1/200
PLAN DE MASSE PROJET	ICPE 03
Designe par BARRE	EDL & PRO

Revison: Numero, Date, Description	
1	2022/11/09: mise à jour des plans selon demande CREAI
2	2022/12/14: mise à jour notice incendie 40m3
3	
4	

SARL François de LA SERRE ARCHITECTE D.P.L.G. 3 rue François REVEY - PAC de l'ancien 4700 BOU - Tél: 03.53.48.14.22 - Fax: 03.53.48.14.88 - Email: contact@francoisde.com	Signature de Maître d'ouvrage
--	-------------------------------

Bassin sous voirie
960m² x 1.6 x 0.95
1460m3
débit de fuite à 11 l/s

BACHE A EAU
40m3

28 Places

7 Places

3 Places

3 Places

3 Places