




LEGENDE

- Limite de propriété
- - - Application figurative du plan cadastral (limites de propriétés non définies juridiquement)

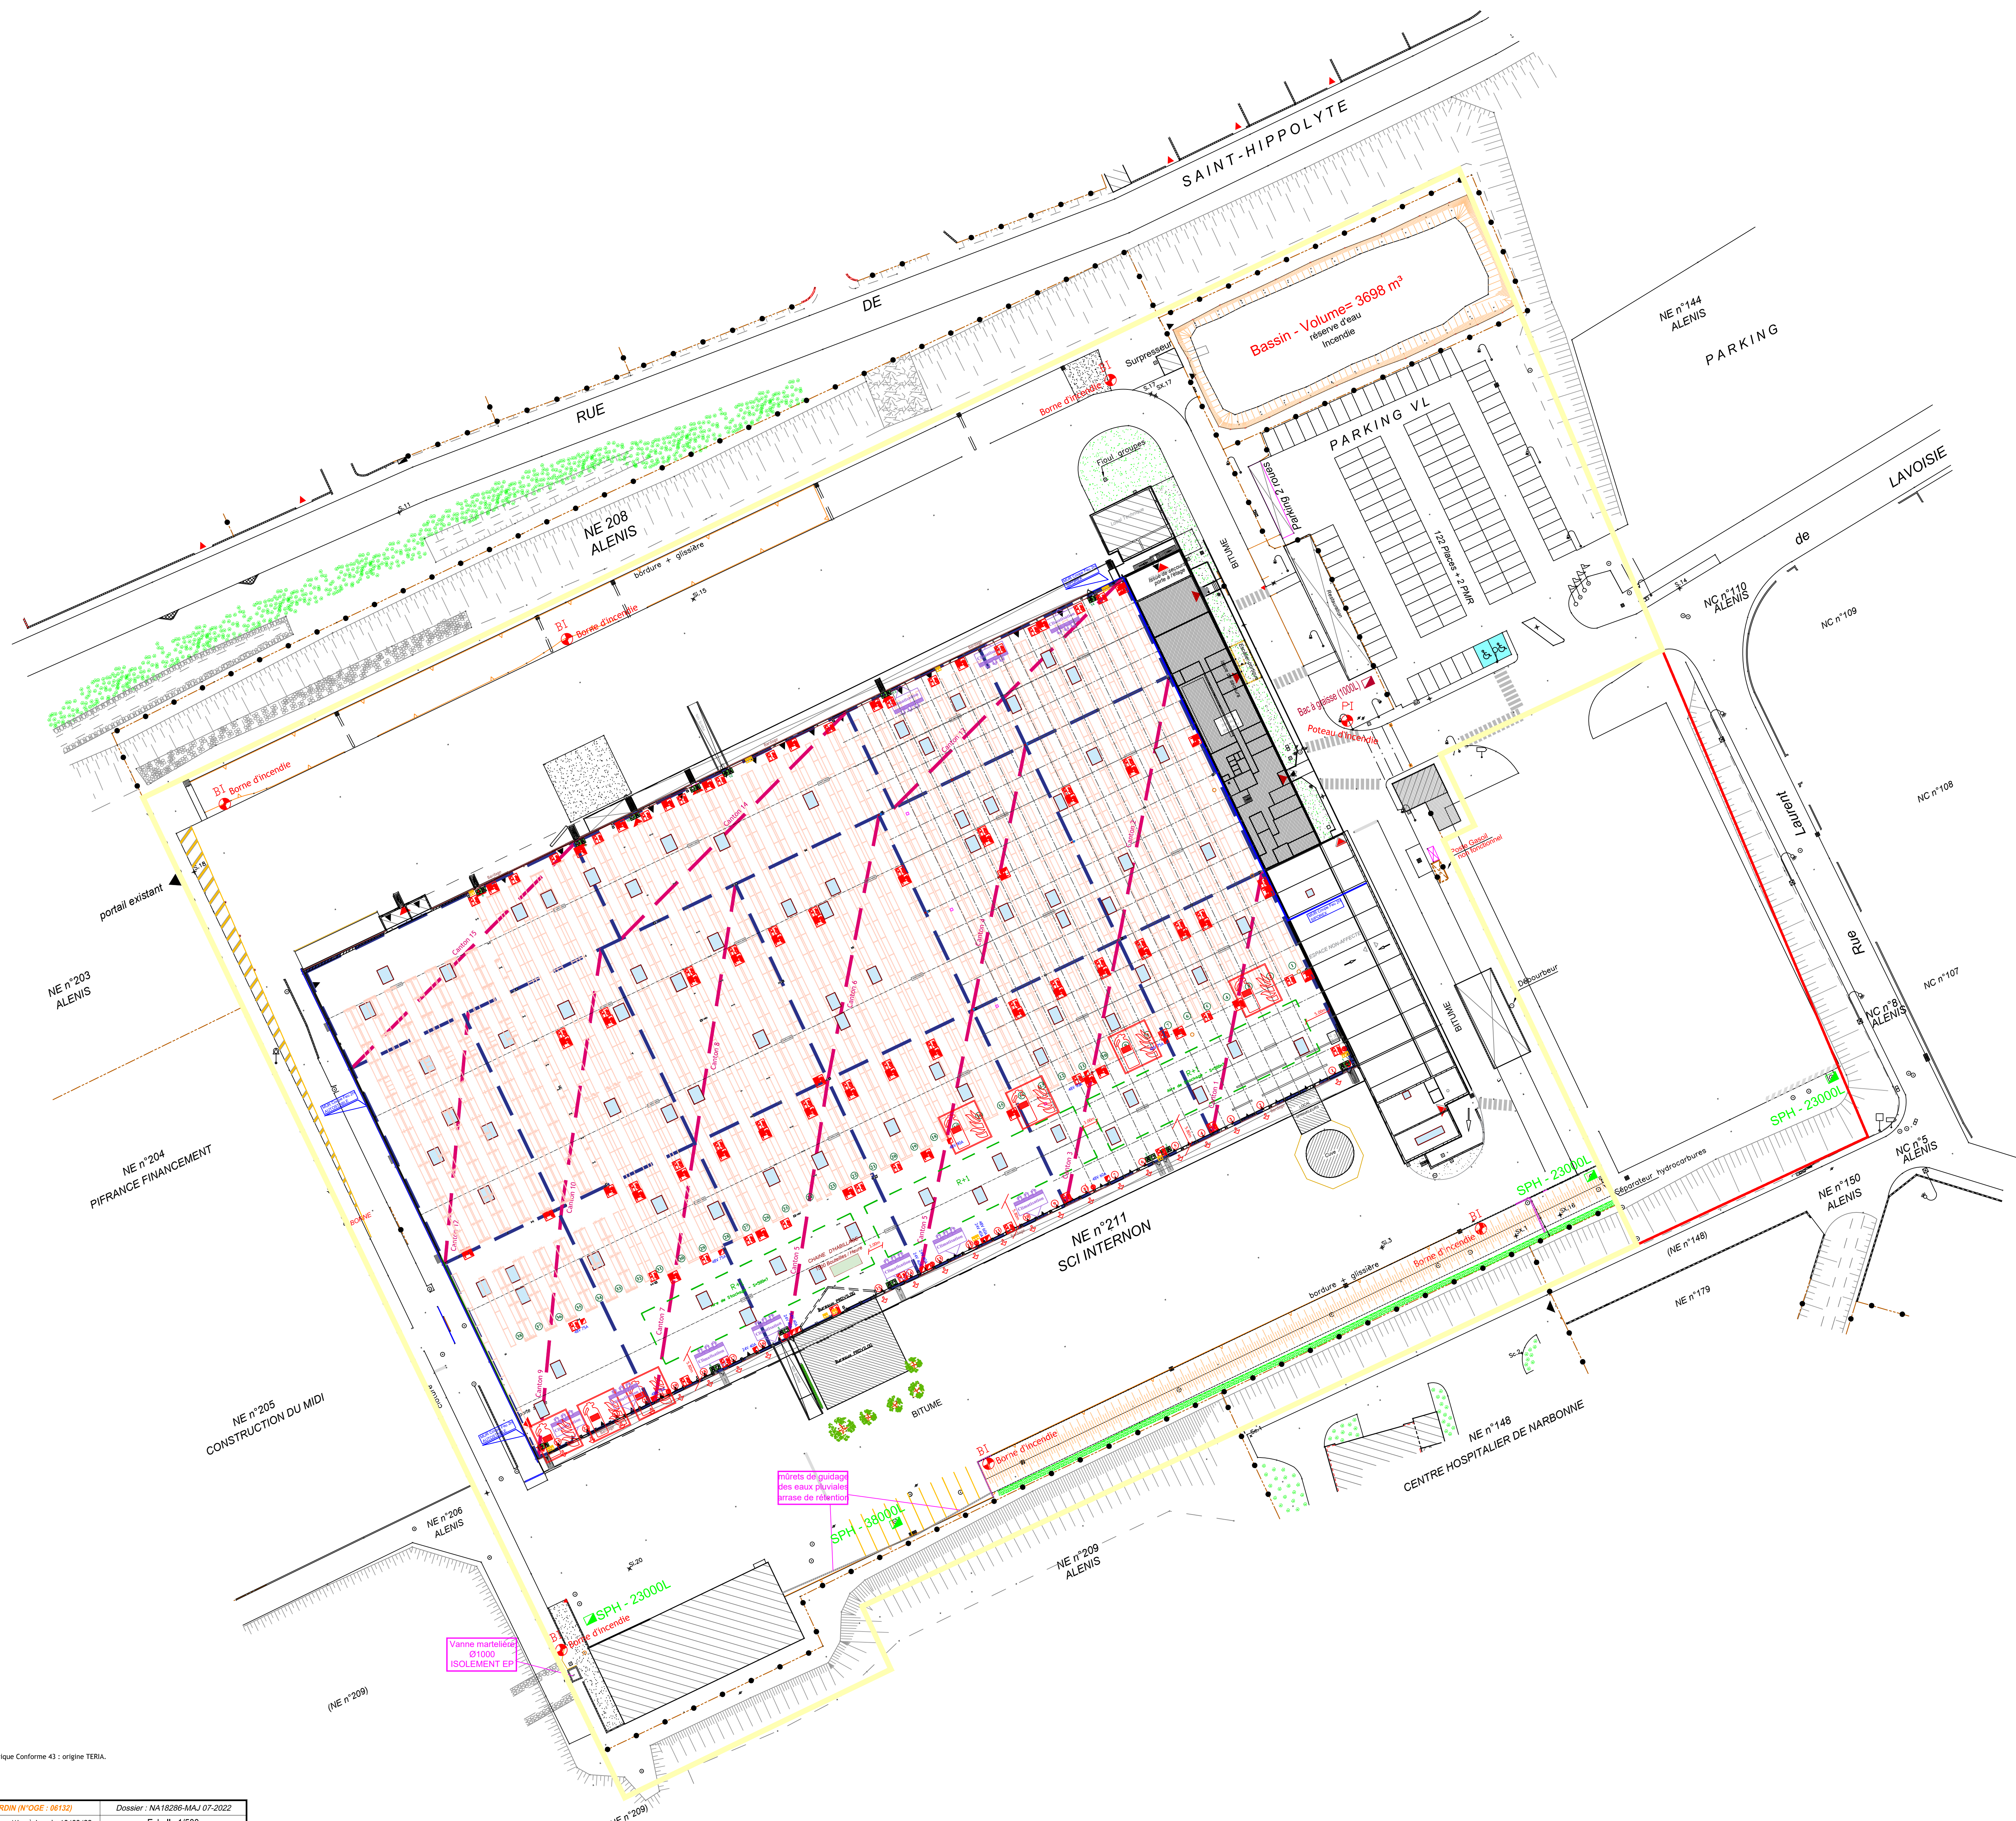

NOTA :
- Les coordonnées des points sont rattachées au système RGF 93, Conique Conforme 43 : origine TERIA.

GéoSudOuest SELAS de Géomètres-Experts www.geo-sud-ouest.fr		Géomètre Expert : Thomas BARDIN (N°OGE: 06132) Narbonne le 07/03/2022		Dossier : NA18286-MAJ 07.2022 Mise à jour le 10/08/22		Echelle 1/500	
28 Avenue Cabanel Trésier 81000 ALBI Tel : 05 63 74 09 54 albi@geo-sud-ouest.fr		3 Rue Bertaud 81000 MAZANET Tel : 05 63 61 38 36 mazanet@geo-sud-ouest.fr		Rue Salvador Allende - S&L 102 31300 CASTANET TOULOSAN Tel : 05 61 81 30 70 toulouse@geo-sud-ouest.fr		Cité. d'Affaires St. Crescent 11100 NARBONNE Tel : 04 68 22 17 91 narbonne@geo-sud-ouest.fr	
4 Rue Jacqueline Mallian 11200 LEZIGNAN CORBIERES Tel : 04 68 27 16 15 leznigan@geo-sud-ouest.fr		3 Rue Jacqueline Mallian 11200 LEZIGNAN CORBIERES Tel : 04 68 27 16 15 leznigan@geo-sud-ouest.fr	

