






# AREVA NC MALVESI PROJET TDN

## ANNEXE 5 PLAN D'ENSEMBLE 1/1500

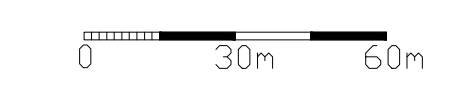

- LEGENDE
- LIMITE PROPRIETE
  - LIMITE SITE INDUSTRIEL
  - LIMITE SITE + 35m
  - PROJET TDN
  - TUYAUX TRANSFERT EFFLUENTS

- LEGENDE RESEAUX ENTERRES
- GAS
  - GAZ
  - CIRCUIT INCENDIE
  - EFFLUENT BASSINS
  - RELEVAGE BR
  - EAU BR
  - EAU POTABLE
  - EALX USEES
  - EALX VANNES
  - EAU INDUS
  - EAU DEMIN.
  - EALX LAGUNES

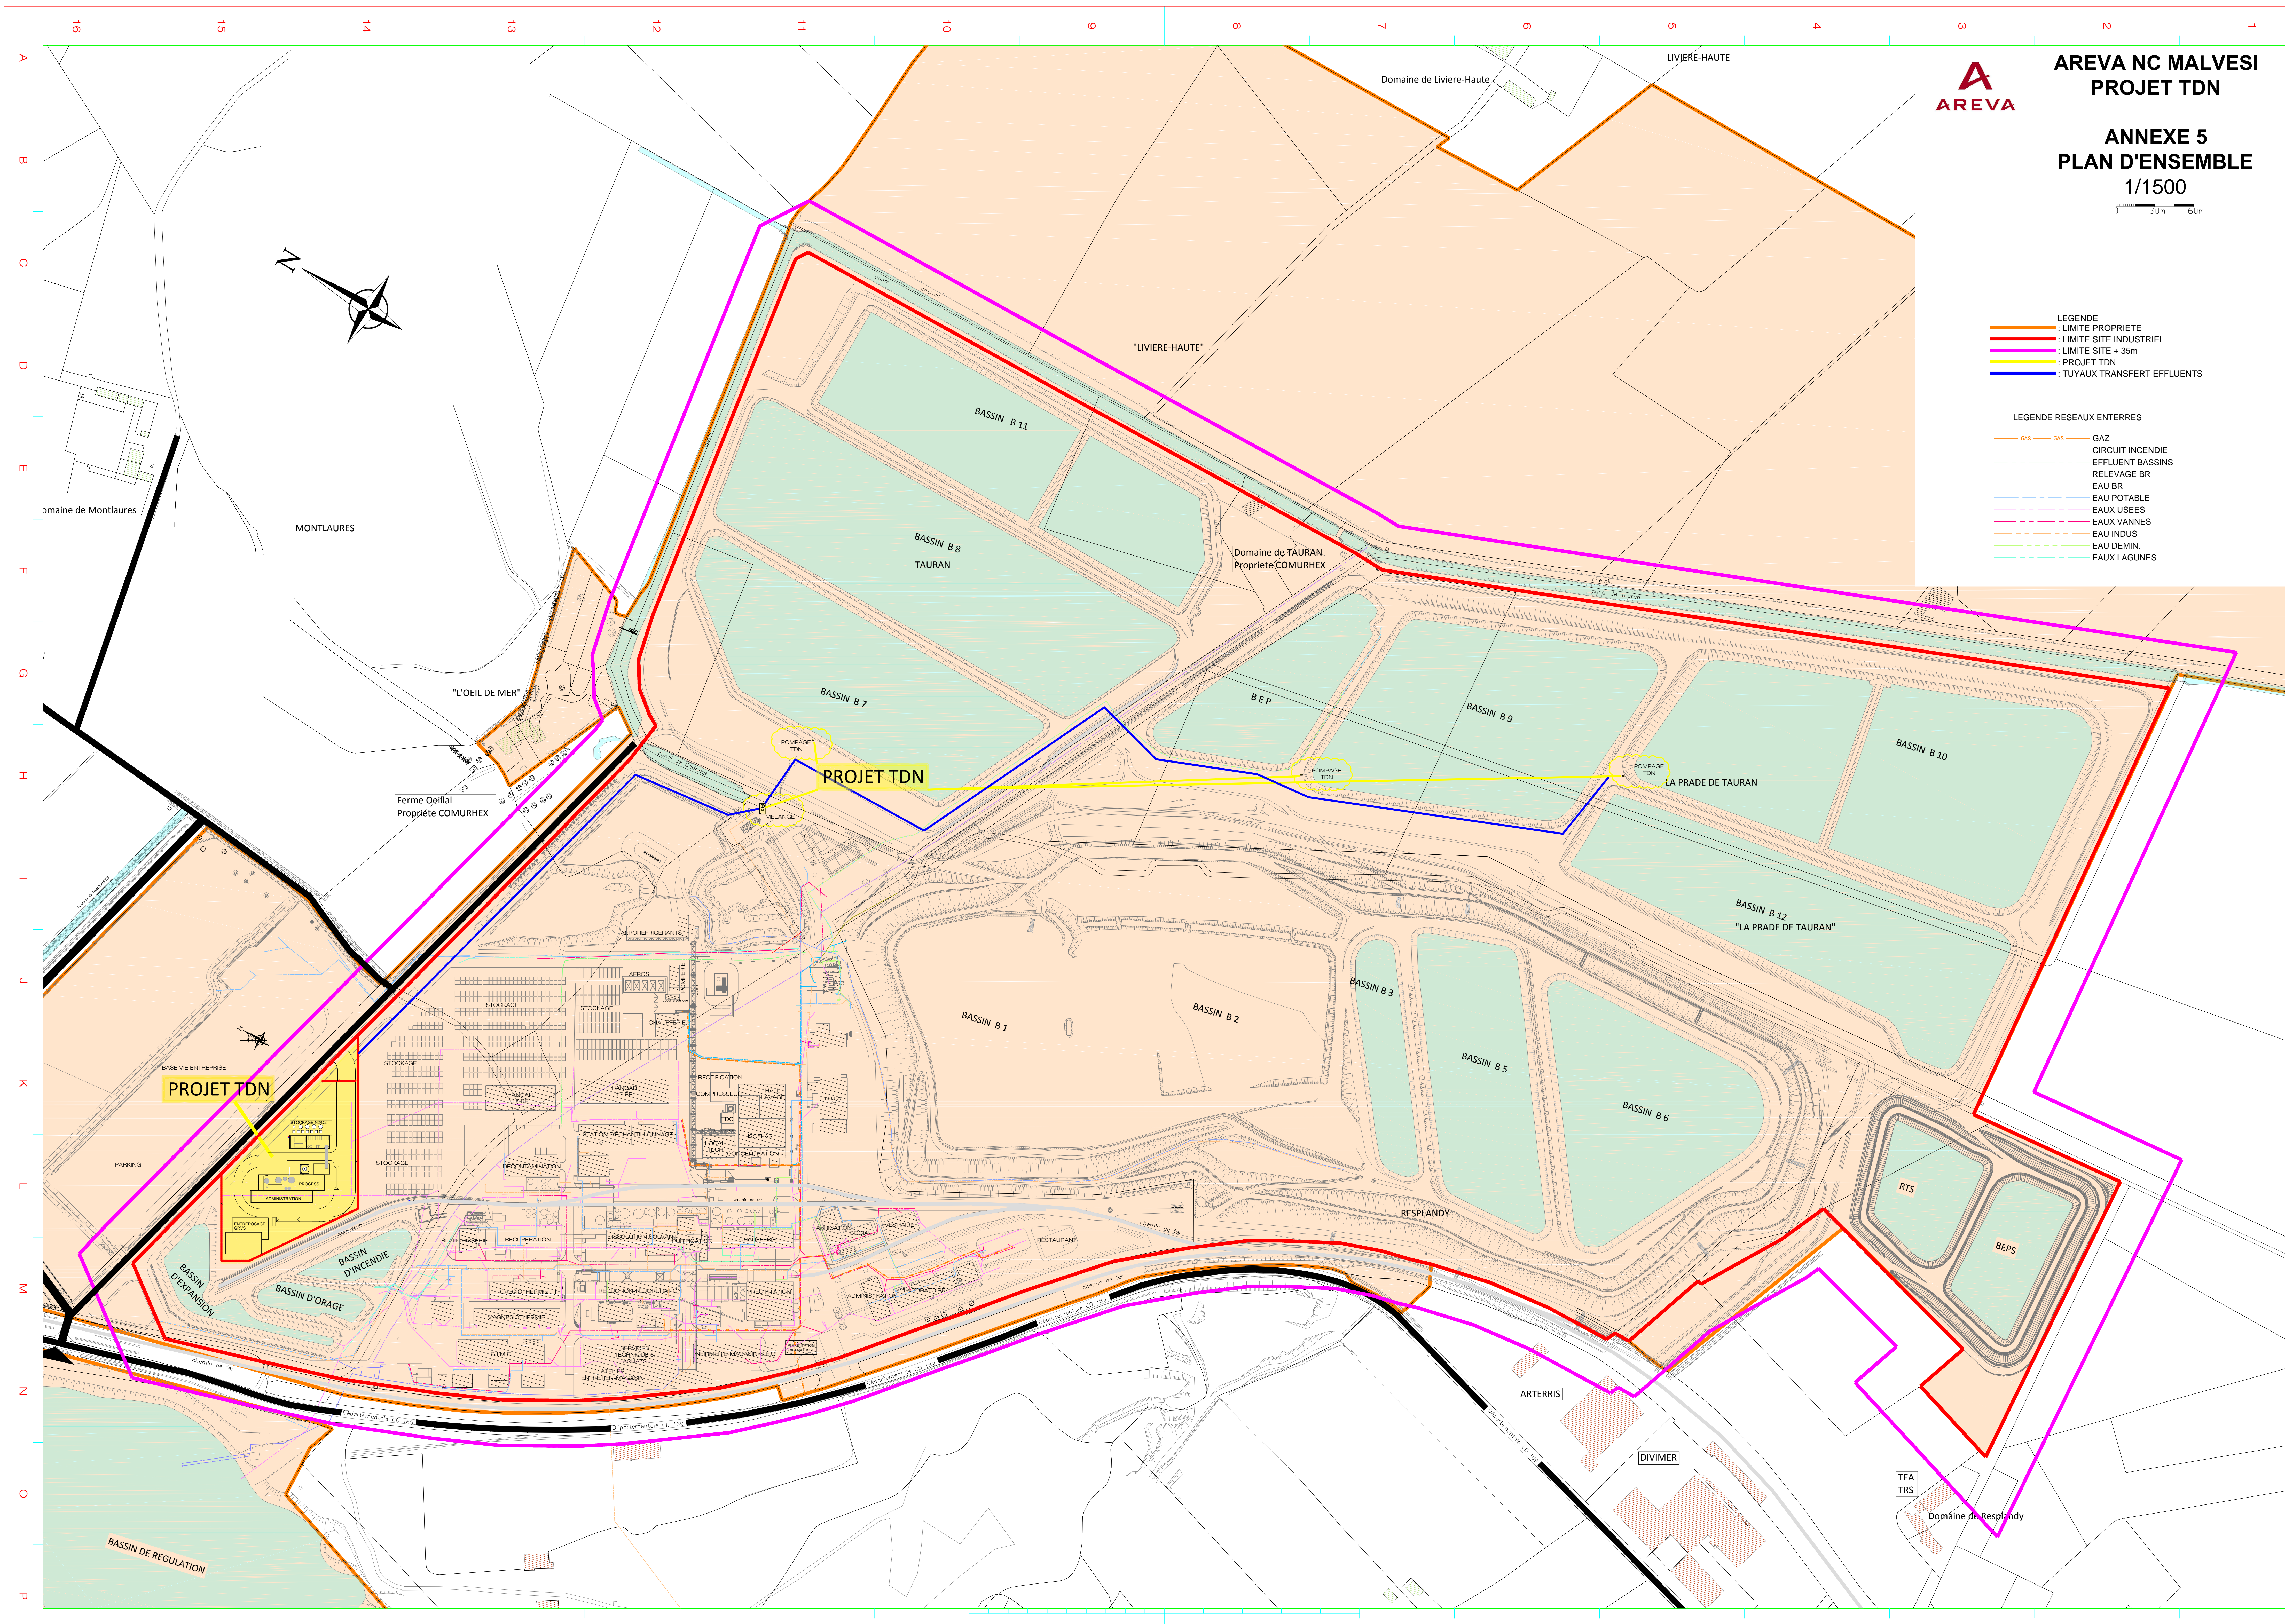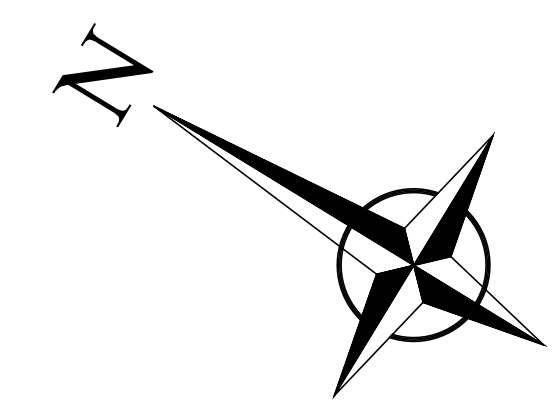

A  
B  
C  
D  
E  
F  
G  
H  
I  
J  
K  
L  
M  
N  
O  
P

1  
2  
3  
4  
5  
6  
7  
8  
9  
10  
11  
12  
13  
14  
15  
16

16 15 14 13 12 11 10 9 8 7 6 5 4 3 2 1 A0